Legende

- OK Endgestaltung
- OK Profilierung
- OK mineralische Dichtung
- OK Bestand

Schnitt 1-1

NN 70.00

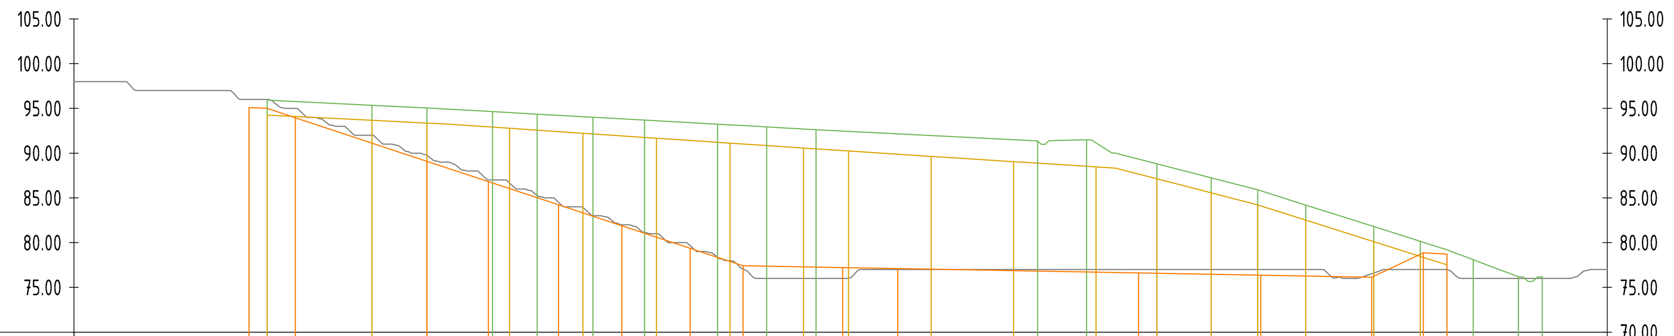

Stationierung [m]	Endgestaltung [müNN]
0+021.631	95.93
0+033.360	95.35
0+039.533	95.05
0+046.866	94.64
0+051.869	94.35
0+058.107	94.02
0+063.886	93.70
0+072.057	93.24
0+077.556	92.93
0+083.097	92.61
0+107.888	91.38
0+113.382	91.50
0+121.261	88.81
0+127.327	87.25
0+132.530	85.90
0+137.917	84.20
0+145.526	81.79
0+150.741	80.14
0+156.661	78.10
0+161.724	76.19
0+164.399	76.19

Stationierung [m]	Profilierung [müNN]
0+021.631	94.25
0+033.360	93.67
0+039.533	93.37
0+048.767	92.78
0+056.995	92.22
0+065.226	91.66
0+073.461	91.11
0+081.698	90.57
0+086.134	90.24
0+095.978	89.64
0+105.214	89.05
0+114.442	88.46
0+121.261	87.13
0+127.327	85.57
0+132.530	84.22
0+137.917	82.52
0+145.526	80.11
0+150.741	78.46
0+153.724	77.52

Stationierung [m]	OK min. Dichtung [müNN]
0+019.613	95.10
0+024.801	93.95
0+039.533	89.09
0+046.410	86.82
0+054.264	84.23
0+061.341	81.89
0+068.996	79.37
0+074.912	77.42
0+086.072	77.21
0+092.243	77.10
0+119.199	76.61
0+132.880	76.36
0+145.290	76.14
0+151.067	78.85
0+153.720	78.72

Schnitt 2-2

NN 65.00

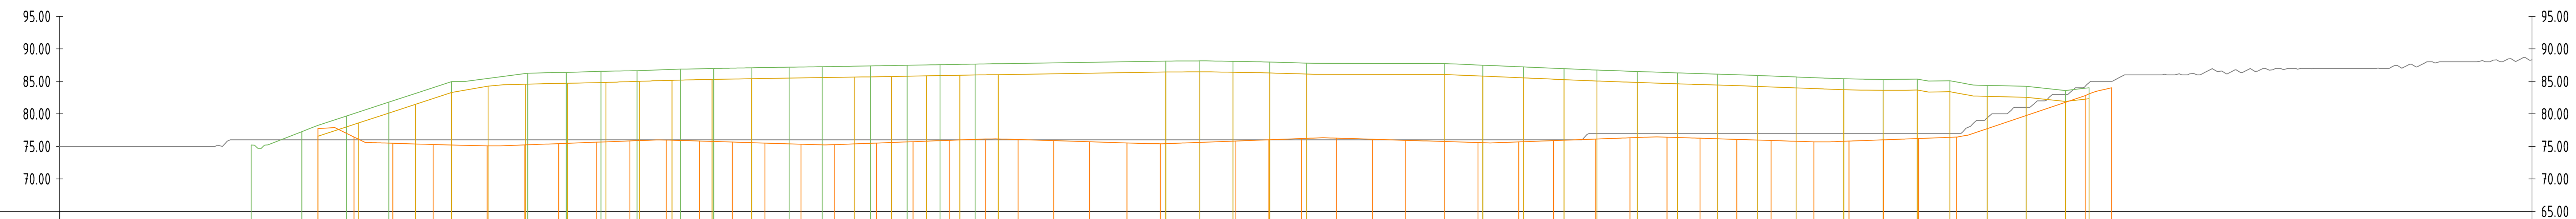

Stationierung [m]	Endgestaltung [müNN]
0+029.449	75.21
0+037.232	77.26
0+044.109	79.67
0+050.612	81.80
0+060.266	84.96
0+071.978	86.25
0+077.900	86.39
0+083.236	86.54
0+088.783	86.64
0+095.475	86.88
0+100.569	86.98
0+106.426	87.09
0+112.165	87.18
0+117.253	87.26
0+124.684	87.37
0+130.318	87.47
0+135.375	87.56
0+140.759	87.66
0+170.086	88.12
0+175.319	88.15
0+180.404	88.08
0+186.064	87.97
0+191.694	87.80
0+212.911	87.74
0+218.829	87.48
0+225.085	87.22
0+231.315	86.95
0+236.381	86.73
0+242.587	86.51
0+248.763	86.30
0+254.946	86.11
0+261.035	85.90
0+267.011	85.67
0+274.324	85.40
0+280.383	85.30
0+285.632	85.34
0+290.649	85.09
0+296.392	84.37
0+302.375	84.24
0+308.412	83.59
0+312.051	84.02

Stationierung [m]	Profilierung [müNN]
0+039.722	76.56
0+045.976	78.60
0+054.721	81.46
0+060.266	83.28
0+065.873	84.26
0+071.612	84.57
0+078.076	84.71
0+083.989	84.81
0+089.129	84.99
0+094.152	85.15
0+100.322	85.29
0+106.389	85.41
0+122.182	85.65
0+127.888	85.75
0+133.295	85.84
0+138.426	85.93
0+144.316	86.03
0+170.086	86.44
0+175.319	86.47
0+180.404	86.40
0+186.064	86.29
0+191.694	86.12
0+212.911	86.06
0+218.829	85.80
0+225.085	85.54
0+231.315	85.27
0+236.381	85.05
0+242.587	84.83
0+248.763	84.62
0+254.946	84.43
0+261.035	84.22
0+267.011	83.99
0+274.324	83.72
0+280.383	83.62
0+285.632	83.66
0+290.649	83.41
0+296.392	82.69
0+302.375	82.56
0+308.412	81.91
0+312.051	82.34

Stationierung [m]	OK min. Dichtung [müNN]
0+039.722	77.75
0+045.270	76.44
0+051.223	75.48
0+057.430	75.28
0+065.722	75.08
0+071.526	75.23
0+076.741	75.42
0+082.505	75.64
0+087.679	75.83
0+093.268	75.98
0+098.386	75.82
0+103.418	75.66
0+108.445	75.50
0+113.991	75.33
0+119.173	75.27
0+125.606	75.51
0+131.211	75.72
0+136.788	75.93
0+142.337	76.14
0+147.367	76.05
0+152.854	75.88
0+158.333	75.71
0+164.110	75.53
0+169.237	75.40
0+180.847	75.83
0+185.939	76.01
0+190.944	76.20
0+196.356	76.27
0+201.877	76.10
0+206.969	75.93
0+212.901	75.74
0+218.098	75.58
0+224.354	75.69
0+229.693	75.88
0+236.124	76.12
0+241.466	76.32
0+247.161	76.41
0+252.230	76.25
0+257.884	76.07
0+263.150	75.91
0+269.729	75.69
0+275.145	75.81
0+280.460	76.01
0+285.839	76.21
0+291.687	76.43
0+311.466	82.81
0+315.485	84.01

Schnitt 3-3

NN 70.00

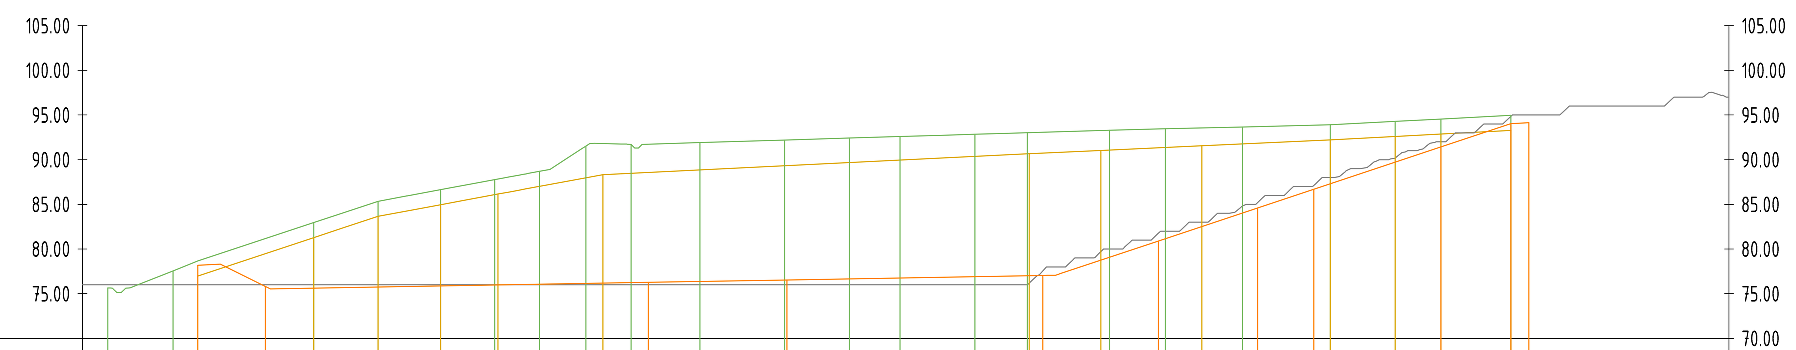

Stationierung [m]	Endgestaltung [müNN]
0+002.838	75.65
0+010.133	77.55
0+025.887	82.96
0+033.083	85.34
0+040.094	86.64
0+046.137	87.76
0+051.155	88.69
0+056.347	91.52
0+061.407	91.71
0+069.111	91.91
0+078.604	92.20
0+085.830	92.42
0+091.515	92.59
0+099.887	92.84
0+105.755	93.02
0+114.961	93.30
0+121.204	93.45
0+129.836	93.66
0+139.669	93.90
0+146.931	94.28
0+152.043	94.55
0+159.870	94.96

Stationierung [m]	Profilierung [müNN]
0+012.920	76.98
0+025.887	81.28
0+033.083	83.66
0+040.100	84.96
0+046.512	86.15
0+058.265	88.32
0+105.957	90.67
0+113.984	91.04
0+125.283	91.56
0+139.669	92.22
0+146.931	92.60
0+152.043	92.87
0+159.870	93.28

Stationierung [m]	OK min. Dichtung [müNN]
0+012.920	78.18
0+020.479	75.81
0+063.325	76.27
0+078.857	76.54
0+107.489	77.04
0+120.414	80.90
0+131.540	84.60
0+137.822	86.69
0+152.043	91.43
0+159.870	94.03
0+161.890	94.14

	Datum	gez.	gepr.	Änderung
f				
e				
d				
c				
b				
a	09.02.2023	Koop	Köhler	Ergänzen einer Lage min. Dichtung im Böschungsbereich (ZDA I)

Auftraggeber

Entsorgungsgesellschaft Steinfurt mbH
Im Bioenergiepark 3
48369 Saerbeck

EGST

Projekt

Erweiterung Zentraldeponie Altenberge ZDA II.3 und ZDA III

Zeichnungsinhalt

Längs- und Querschnitte Deponiekörper ZDA III

	Datum	Name	Planungsstand / Maßstab		Kennzeichnung	
gez.	09.02.2023	Koop	Genehmigung	Projekt-Nr.	22.0900	--
				Datei-Nr.	88.21-0005_ZDAIII_LP401_230209	dwg
gepr.	09.02.2023	Köhler	1:500	Zeichnung-Nr.	GP-S-01.1	--

INGENUM UNTERNEHMENSGRUPPE

INGENUM-GROUP
Industriestraße 17
46240 Bottrop
Deutschland
T +49 (0)2041 77188 0
F +49 (0)2041 77188 19
M mail@ingenum.de

Blattgröße: A0