Schnitt 1-1

NN 70.00

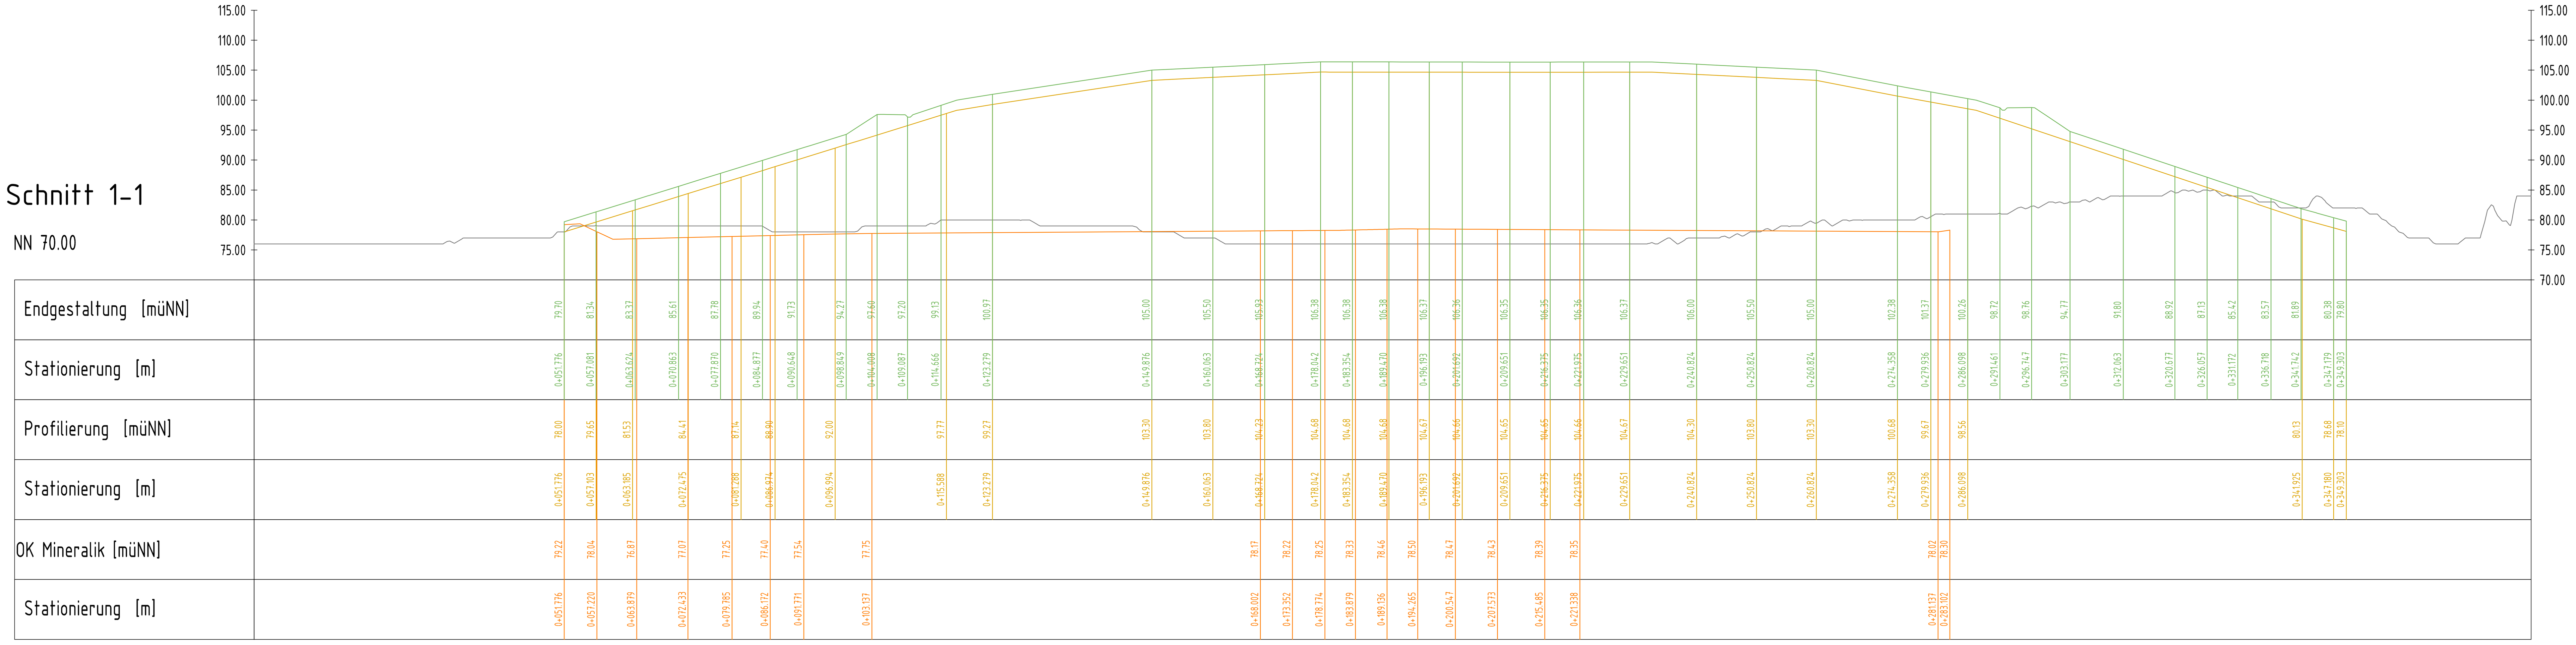

Schnitt 2-2

NN 70.00

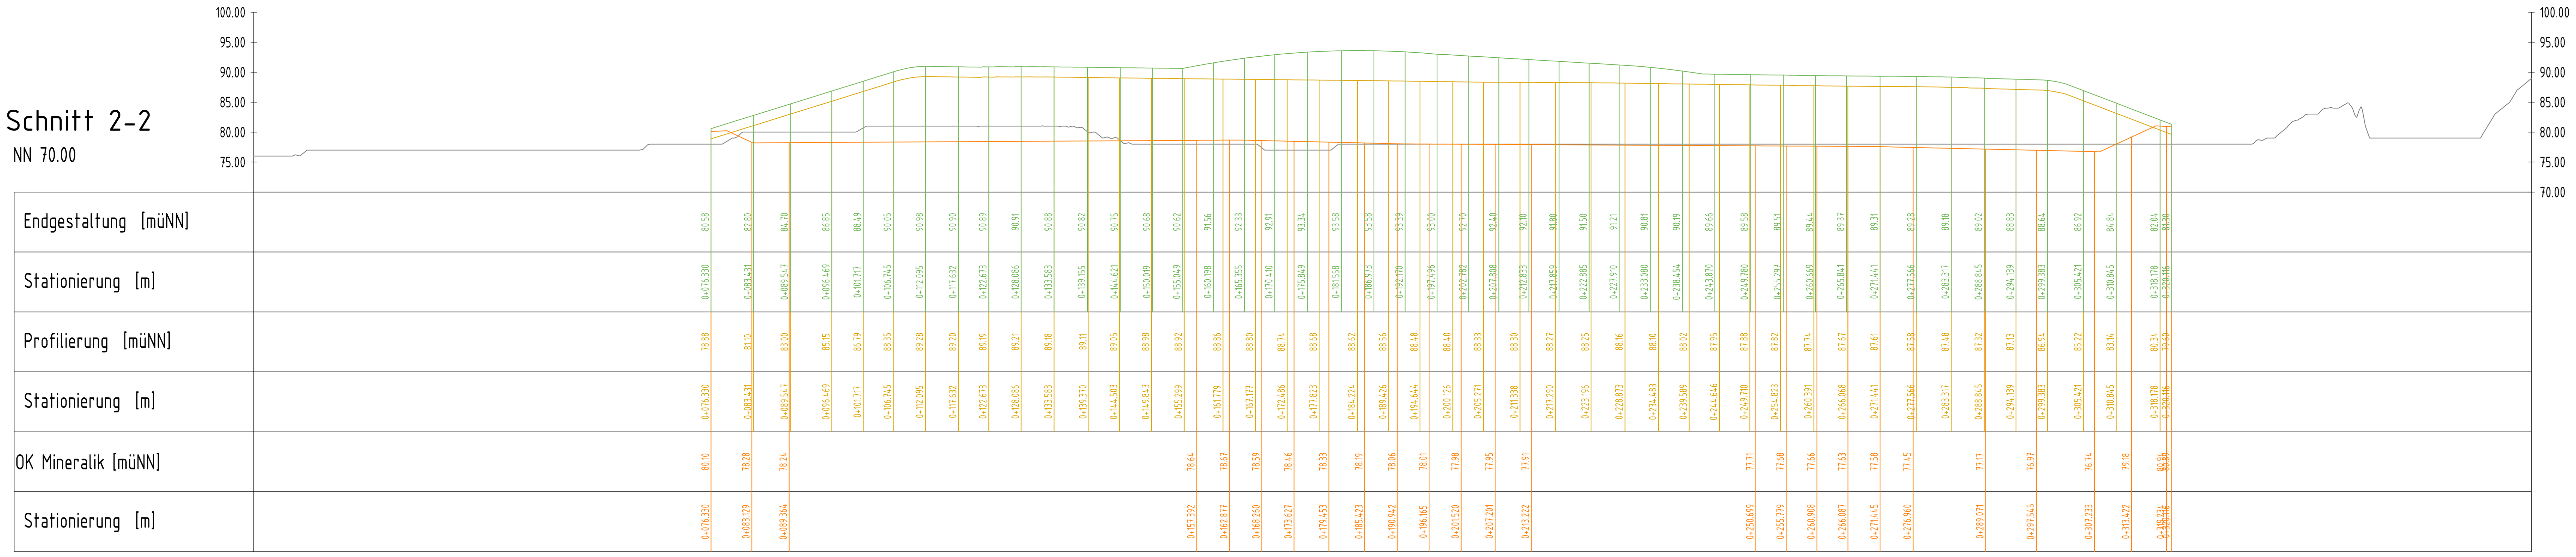

Schnitt 3-3

NN 70.00

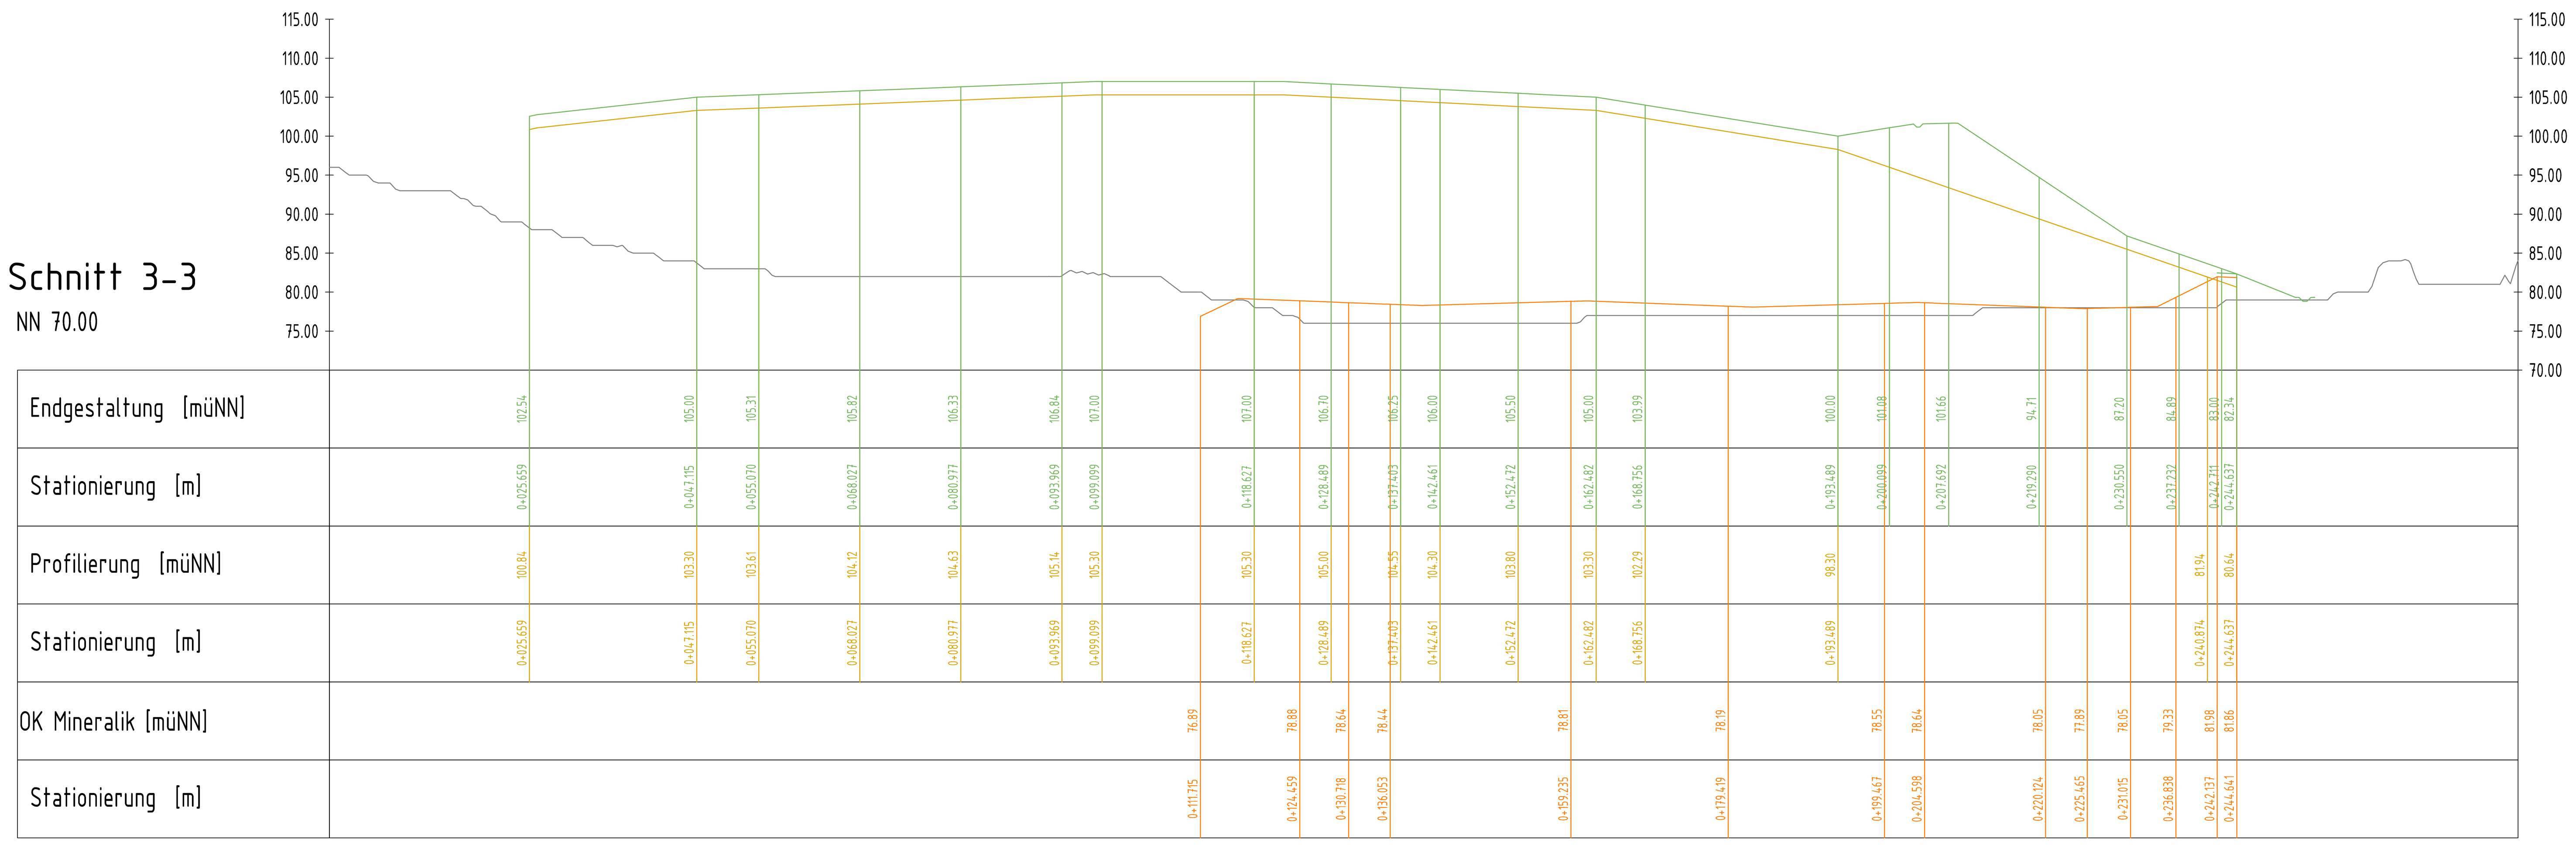

Legende

- OK Endgestaltung
- OK Profilierung
- OK mineralische Dichtung
- OK Bestand

	Datum	gez.	gepr.	Änderung
f				
e				
d				
c				
b				
a				

Auftraggeber

Entsorgungsgesellschaft Steinfurt mbH
Im Bioenergiepark 3
48369 Saerbeck

Projekt

Erweiterung Zentraldeponie Altenberge ZDA II.3 und ZDA III

Zeichnungsinhalt

Längs- und Querschnitte Deponiekörper ZDA II.3

	Datum	Name	Planungsstand / Maßstab		Kennzeichnung	
gez.	14.10.22	Crr	Genehmigung	Projekt-Nr.	22.0900	--
				Datei-Nr.	88.21-0005_ZDAII.3_LP401	dwg
gepr.	14.10.22	AHas	1:500	Zeichnung-Nr.	GP-S-01.2	--

INGENUM-GROUP
Industriestraße 17
46240 Bottrop
Deutschland

T +49 (0)2041 77188 0
F +49 (0)2041 77188 19
M mail@ingenum.de

Blattgröße: A0