




Regeldetail Aufbau Basisabdichtung ZDA III
M 1:25

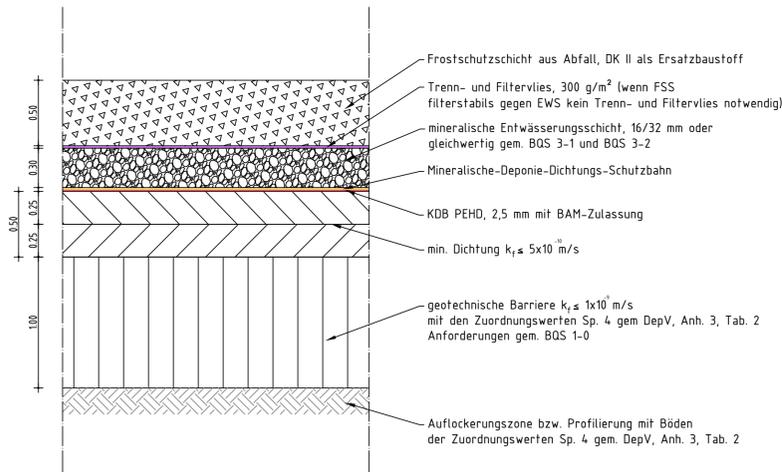


Regeldetail Sickerwasserdränageleitung Basisabdichtung ZDA III
M 1:25

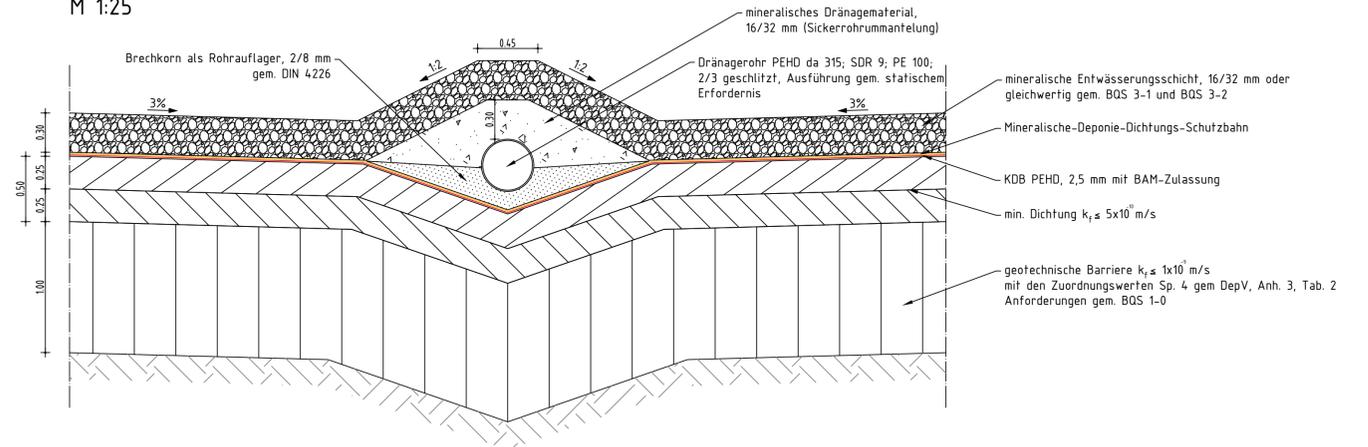

Regeldetail Aufbau Multifunktionaleabdichtung ZDA I
M 1:25

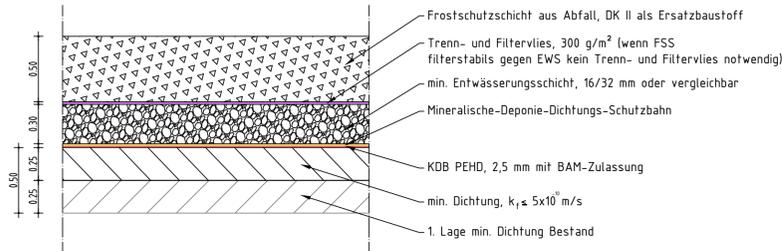

Multifunktionaleabdichtung ZDA III zur ZDA I
(Detail zu Zeichnung GP-S-011, Schnitt 3-3, Stationierung 0+107.489)
M 1:50

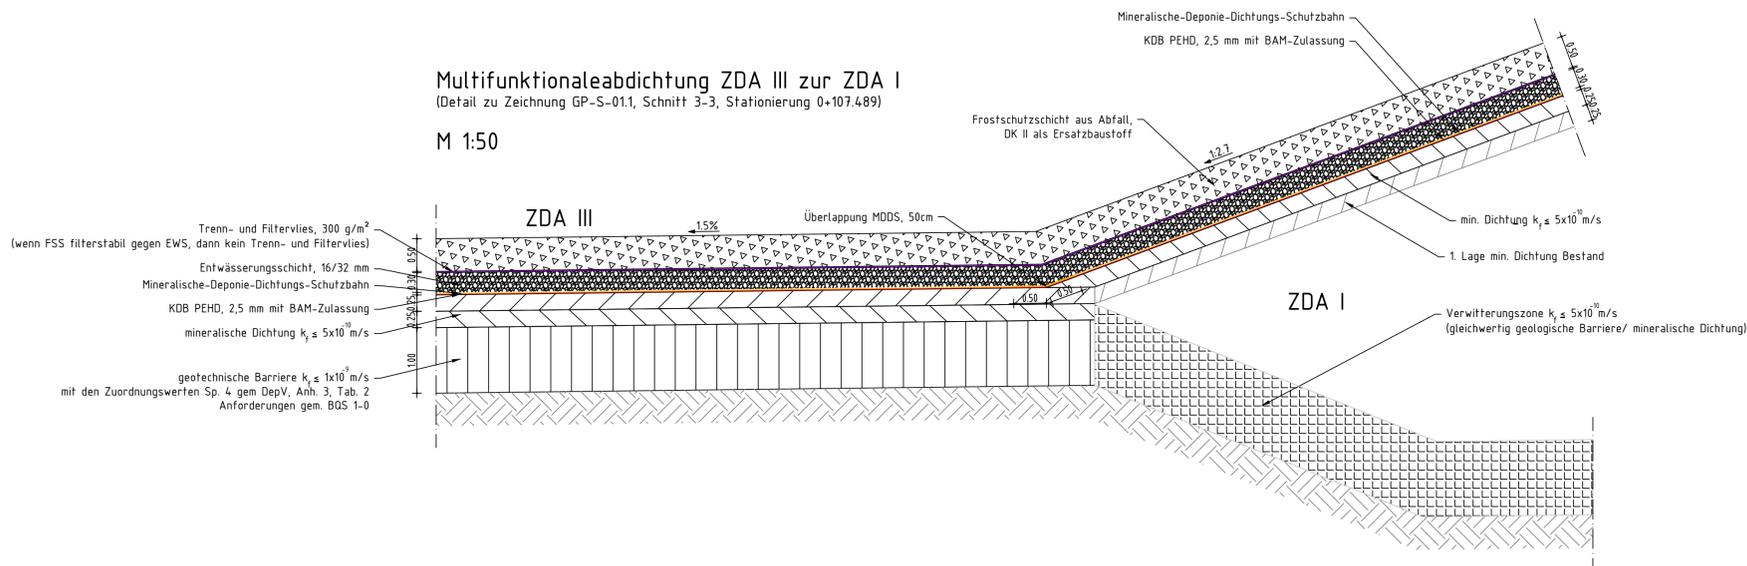

f				
e				
d				
c				
b				
a	06.02.2023	Koop	Köhler	Eine Lage Mineralische Dichtung in Multifunktionaleabdichtung ergänzt
	Datum	gez.	gepr.	Änderung

Auftraggeber
Entsorgungsgesellschaft Steinfurt mbH
Im Bioenergiepark 3
48369 Saerbeck



Projekt
Erweiterung Zentraldeponie Altenberge
ZDA II.3 & ZDA III

Zeichnungsinhalt
Details Basis- und Böschungsabdichtungssystem
ZDA III

Datum	Name	Planungsstand / Maßstab	Projekt-Nr.	Kennzeichnung
gez. 22.02.2023	Koop	Genehmigung	22.0900	--
gepr. 22.02.2023	Köhler	M 1:50 / 1:25	22.22-0900_B1303_Backup	dwg
			Zeichnung-Nr.	GP-D-01.1

INGENUM
UNTERNEHMENSGRUPPE

INGENUM-GROUP
Industriestraße 17
46240 Bottrop
Deutschland

T +49 (0)2041 77188 0
F +49 (0)2041 77188 19
M mail@ingenum.de