



# Regeldetail Oberflächenabdichtung Anschluss Berme

M 1:50

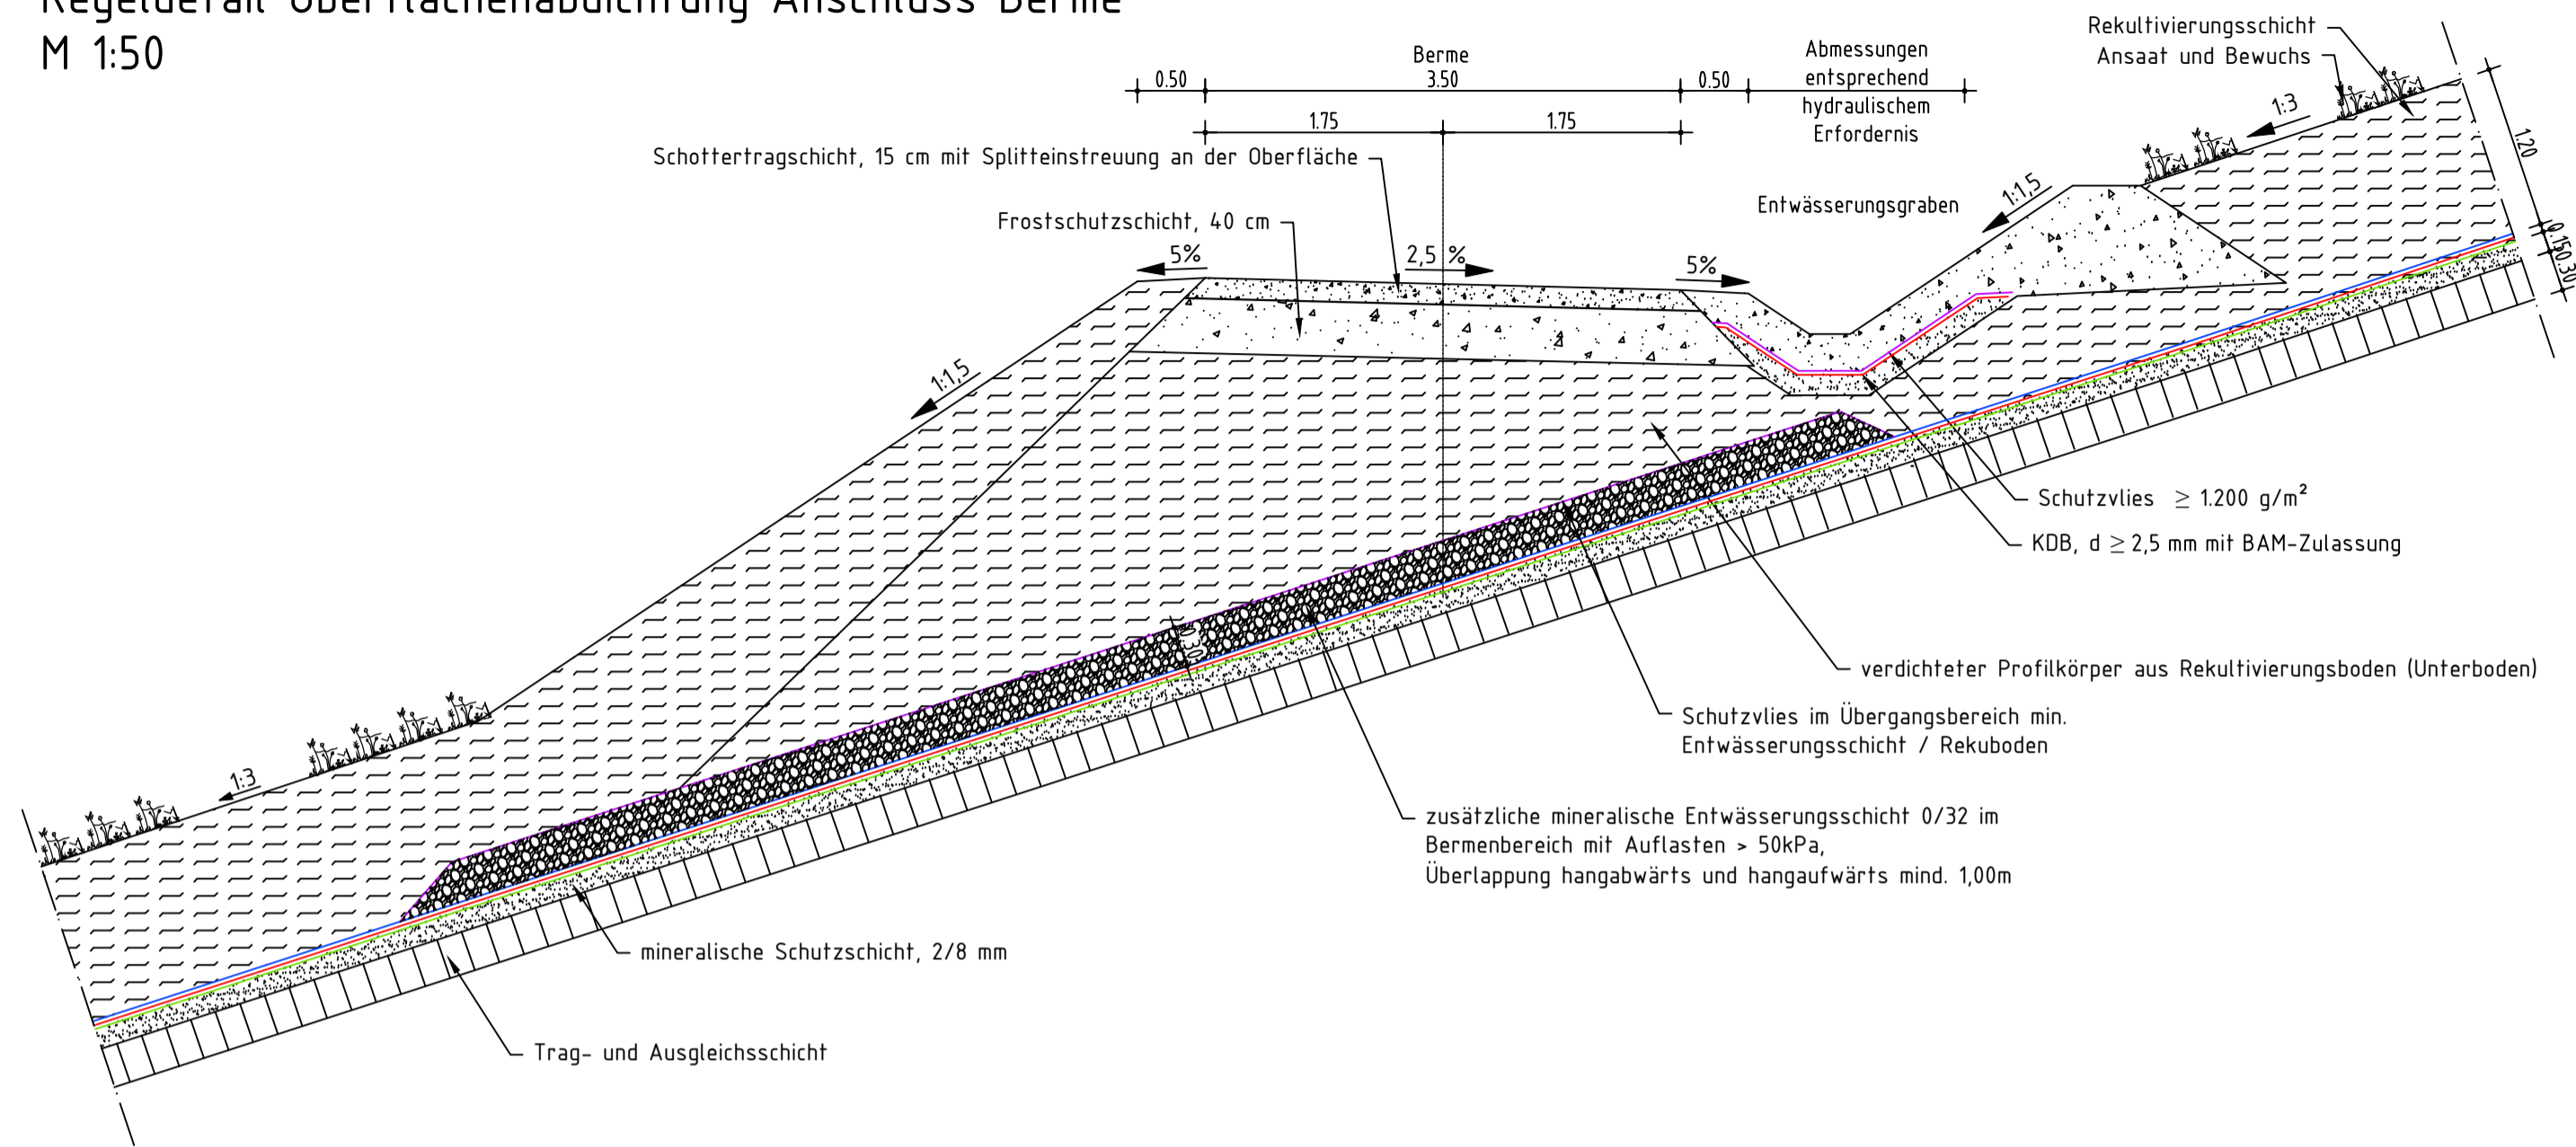

# Regeldetail Aufbau Oberflächenabdichtung

M 1:25

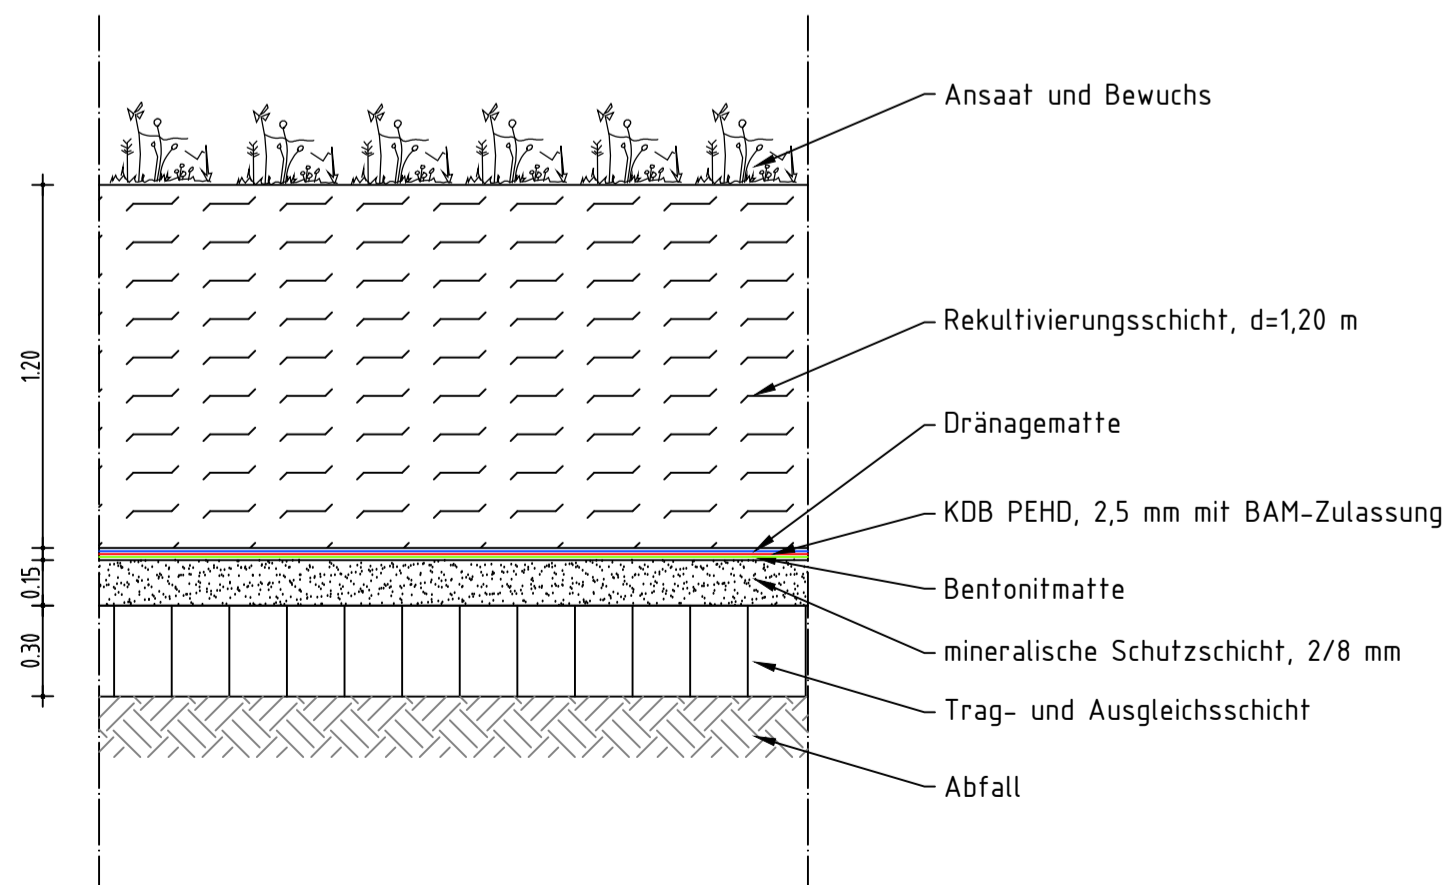

f				
e				
d				
c				
b				
a				
	Datum	gez.	gepr.	Änderung

Auftraggeber  
 Entsorgungsgesellschaft Steinfurt mbH  
 Im Bioenergiepark 3  
 48369 Saerbeck



Projekt  
**Erweiterung Zentraldeponie Altenberge  
 ZDA II.3 & ZDA III**

Zeichnungsinhalt  
**Details Oberflächenabdichtungssystem  
 ZDA III**

	Datum	Name	Planungsstand / Maßstab	Kennzeichnung	
gez.	01.12.2022	Koop	Genehmigung	Projekt-Nr.	22.0900 --
gepr.	01.12.2022	Köhler	1:25 / 1:50	Datei-Nr.	22.22-0900_BT301 dwg
				Zeichnung-Nr.	GP-D-02.1 --

**INGENUM**  
 UNTERNEHMENSGRUPPE

INGENUM-GROUP  
 Industriestraße 17  
 46240 Bottrop  
 Deutschland

T +49 (0)2041 77188 0  
 F +49 (0)2041 77188 19  
 M mail@ingenum.de