



Regeldetail Oberflächenabdichtung Anschluss Berme M 1:50

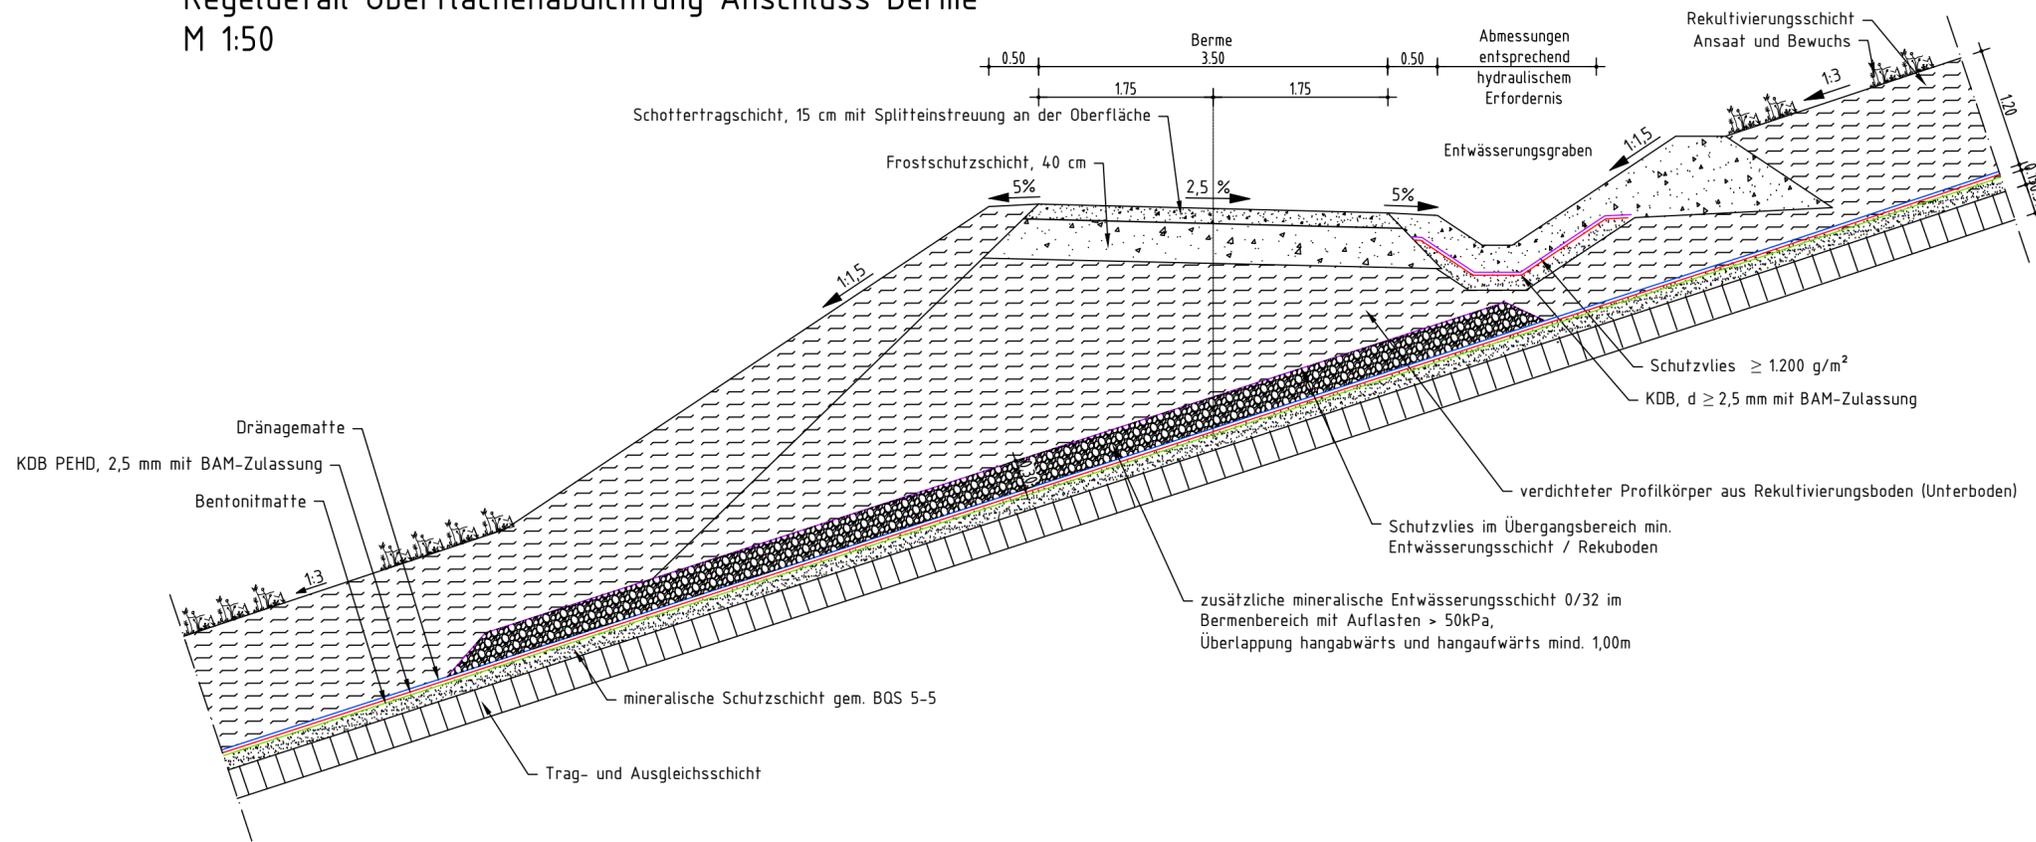

Regeldetail Aufbau Oberflächenabdichtung M 1:25

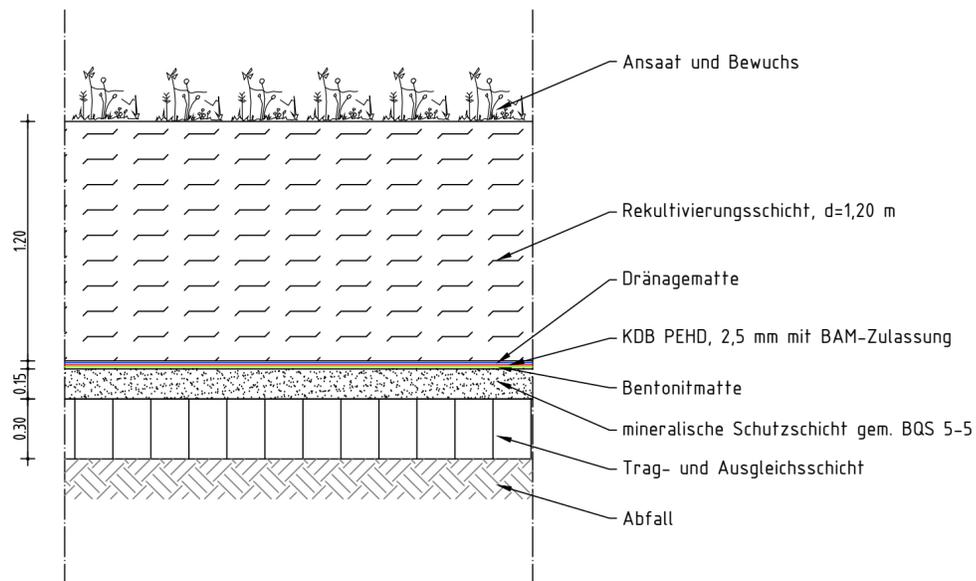

f				
e				
d				
c				
b				
a	06.02.2023	Koop	Köhler	Beschriftungen der Abdichtungskomponenten ergänzt
	Datum	gez.	gepr.	Änderung

Auftraggeber
 Entsorgungsgesellschaft Steinfurt mbH
 Im Bioenergiepark 3
 48369 Saerbeck



Projekt
**Erweiterung Zentraldeponie Altenberge
 ZDA II.3 & ZDA III**

Zeichnungsinhalt
**Details Oberflächenabdichtungssystem
 ZDA II.3**

	Datum	Name	Planungsstand / Maßstab	Kennzeichnung	
gez.	06.02.2023	Koop	Genehmigung	Projekt-Nr.	22.0900 --
gepr.	06.02.2023	Köhler	1:25 / 1:50	Datei-Nr.	22.22-0900_BT302 dwg
				Zeichnung-Nr.	GP-D-02.2 --

INGENUM-GRUPP
 Industriestraße 17
 46240 Bottrop
 Deutschland

T +49 (0)2041 77188 0
 F +49 (0)2041 77188 19
 M mail@ingenum.de