


Regeldetail Randanschluss Basisabdichtung an Randwall, ZDA II.3


(Detail zu Zeichnung GP-S-012, Schnitt 3-3, Stationierung 0+242.137)

M 1:50

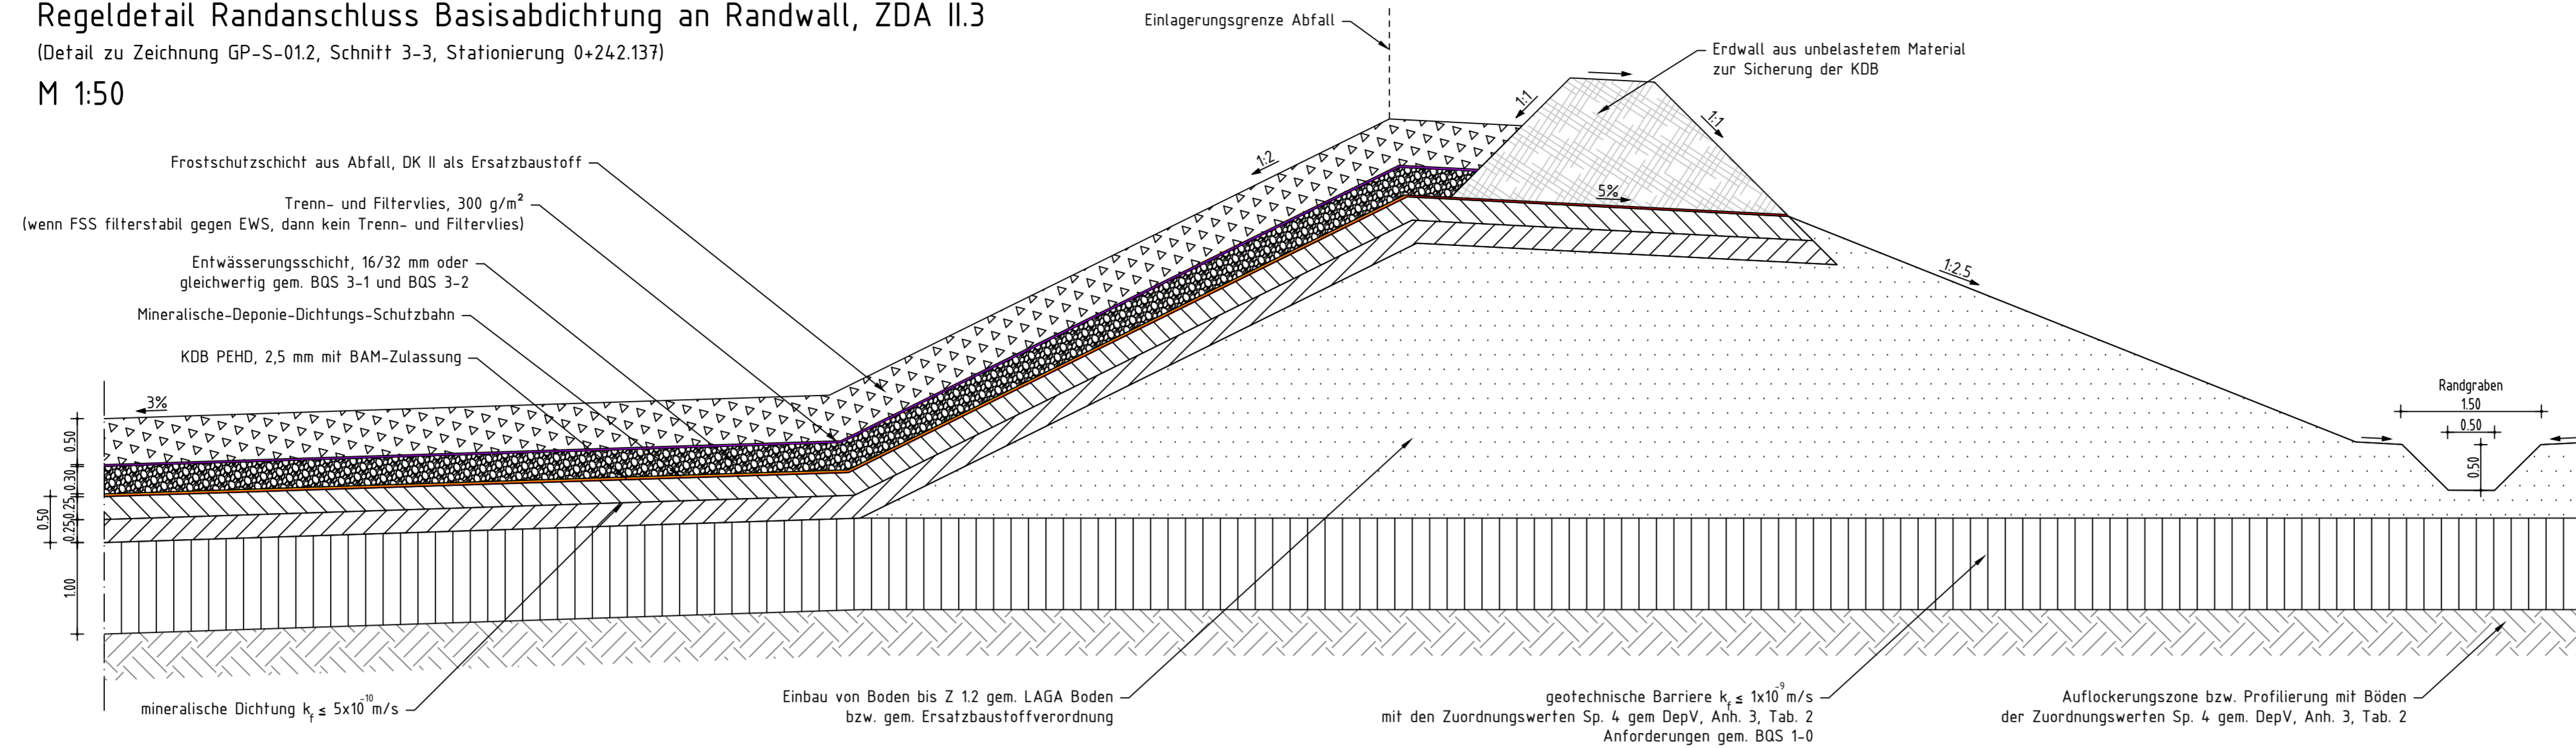

Regeldetail Randanschluss mit Schachteinbindung, ZDA II.3


M 1:50

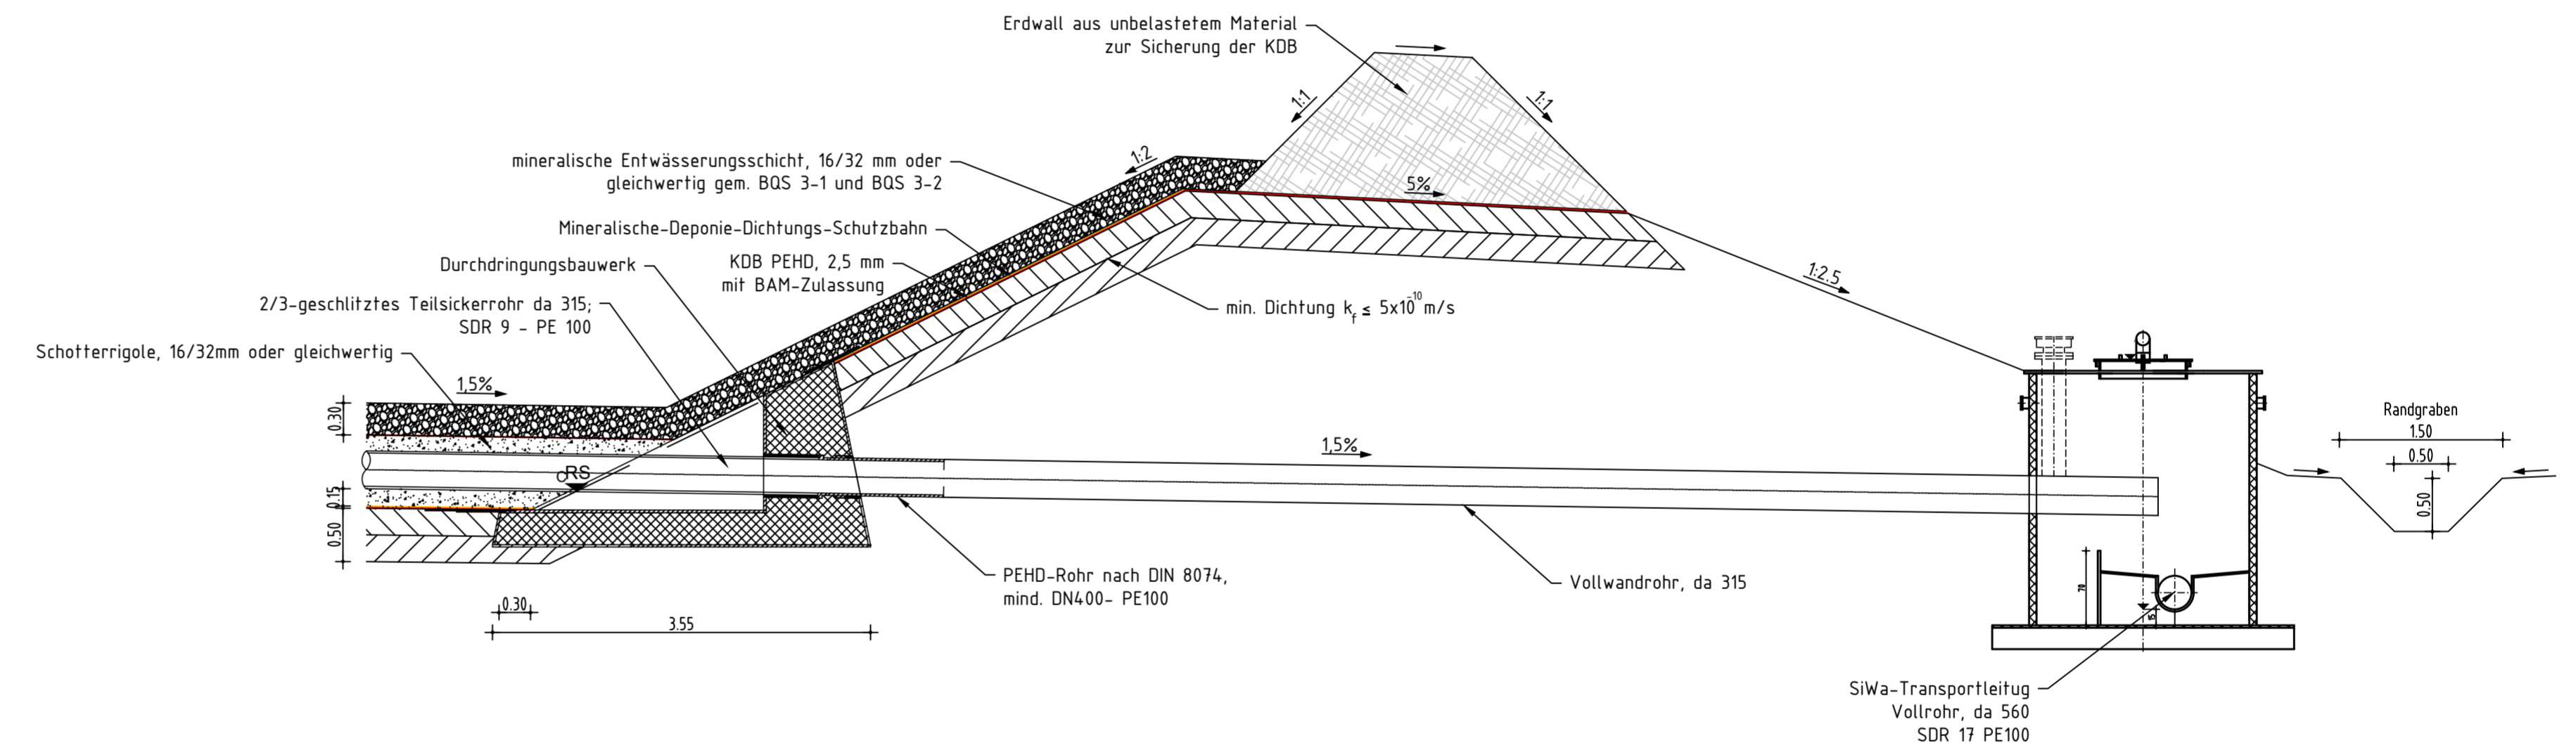

Regeldetail Randanschluss Basis- und Oberflächenabdichtung, ZDA II.3

(Detail zu Zeichnung GP-S-012, Schnitt 3-3, Stationierung 0+242.137)

M 1:50

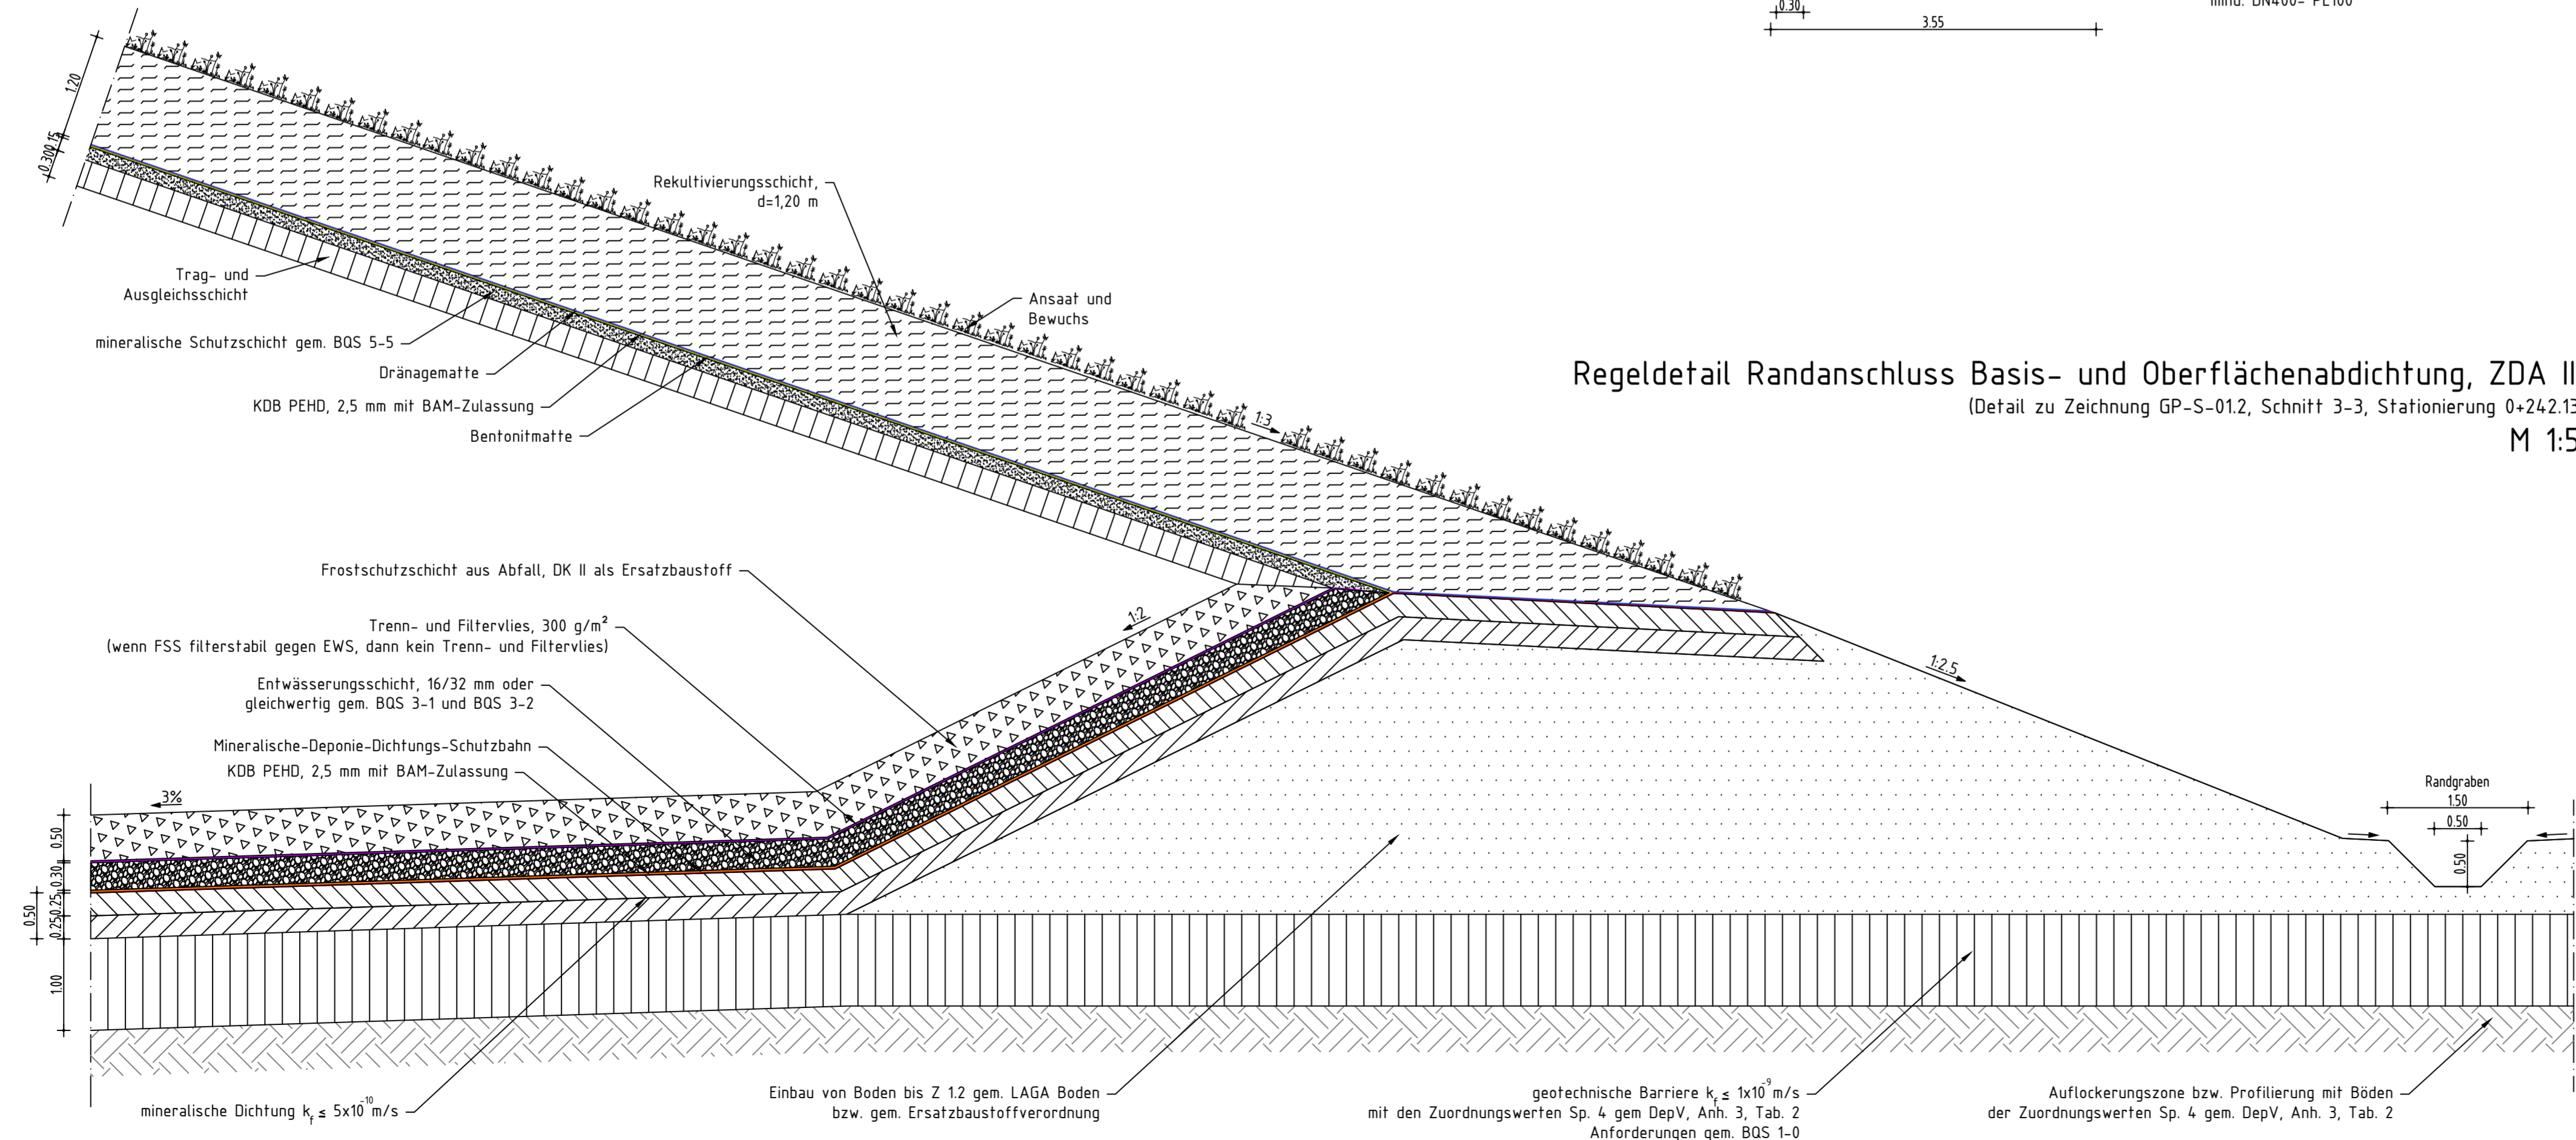

f			
e			
d			
c			
b			
a			

Datum	gez.	gepr.	Änderung
-------	------	-------	----------

Auftraggeber
 Entsorgungsgesellschaft Steinfurt mbH
 Im Bioenergiepark 3
 48369 Saerbeck



Projekt
 Erweiterung Zentraldeponie Altenberge
 ZDA II.3 & ZDA III

Zeichnungsinhalt
 Details Randanschlüsse
 ZDA II.3

Datum	Name	Planungsstand / Maßstab	Kernzeichnung	
gez. 22.02.2023	Koop	Genehmigung	Projekt-Nr.	22.0900
			Detail-Nr.	22.22-0900_81303_Backup
gepr. 22.02.2023	Köhler	1:50	Zeichnung-Nr.	GP-D-03.2

INGENUM
 UNTERNEHMENSGRUPPE

INGENUM-GROUP
 Industriestraße 17
 46240 Bottrop
 Deutschland

T +49 (0)2041 77188 0
 F +49 (0)2041 77188 19
 M mail@ingenum.de

Blattgröße: DIN A1