
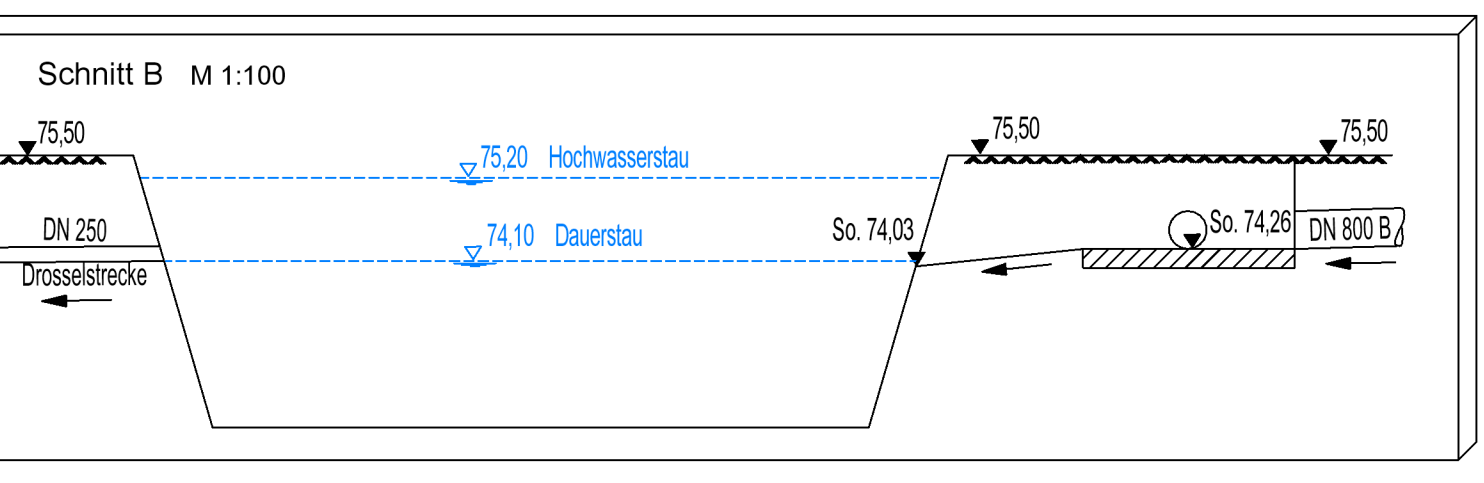


N
Gemarkung Altenberge
Flur 3

- Legende:**
- Höhenschichtlinien
 - Gewässerverrohrung
 - Gewässer / Mulden
- Einzugsgebiet**
- Grenze Einzugsgebiet
 - Grenze Teileinzugsgebiet
 - Symbol Einzugsgebiet mit
1 Einzugsgebietnummer
1.73 Einzugsfläche [ha]
5 Abflussbeiwert [%]
 - Einzugsflächen Plateau ZDA I
 - Einzugsflächen Böschung ZDA I
 - Einzugsflächen Grün-/ Brachland
 - Einzugsflächen Plateau ZDA II
 - Einzugsflächen Böschung ZDA II
 - Einzugsflächen aktuelle Betriebsfläche
 - Einzugsflächen Kleinanlieferbereich
 - Planungsfläche ZDA III (Monodeponie)
 - Planungsfläche ZDA II.3 (DK 2)
 - vorrh. Einleitungsstelle im Gew. 1820 / 1870
 - Probenahmestellen ZD Altenberge

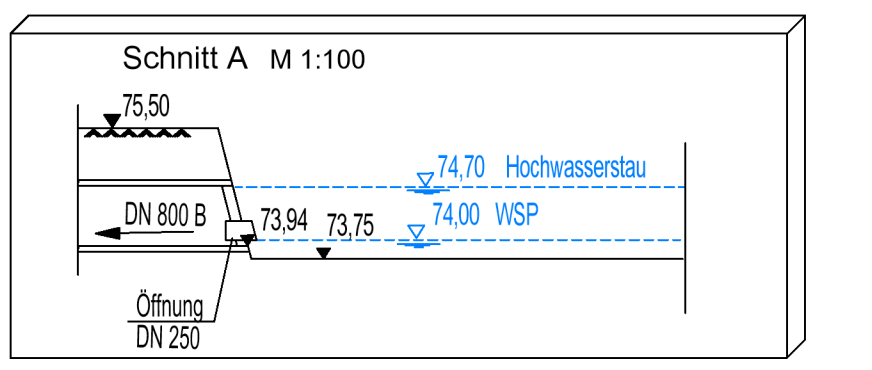

C			
b			
a			
Nr.	Datum	Name	Änderungen
Kreis Steinfurt Umwelt- und Planungsamt Untere Abfallbehörde		Tecklenburger Straße 10 48565 Steinfurt	
Entsorgungsgesellschaft Steinfurt mbH		Im Bioenergiepark 3 48369 Saerbeck	
Ingenieurbüro Wiehager		T. 0 54 54 / 933 47 90 F. 0 54 54 / 933 47 99 info@ing-wiehager.de	
		Heinrich-Niemeyer-Str. 29 48477 Hörstel www.ing-wiehager.de	
Einleitung von Niederschlagswasser an der Zentraldeponie Altenberge (ZDA) Änderungsantrag gemäß §§ 8, 10 WHG			
Lageplan			M 1:2.000
Stand: Genehmigungsplanung	bearbeitet: Koke	Projekt Nr.: 2021-38	
Anlage: 3	gezeichnet: Pipala	Datei: LP_ges.dwg	
Blatt-Nr.: 1 von 1	Datum: 04.11.2022	Rahmen: 530.dwg	