


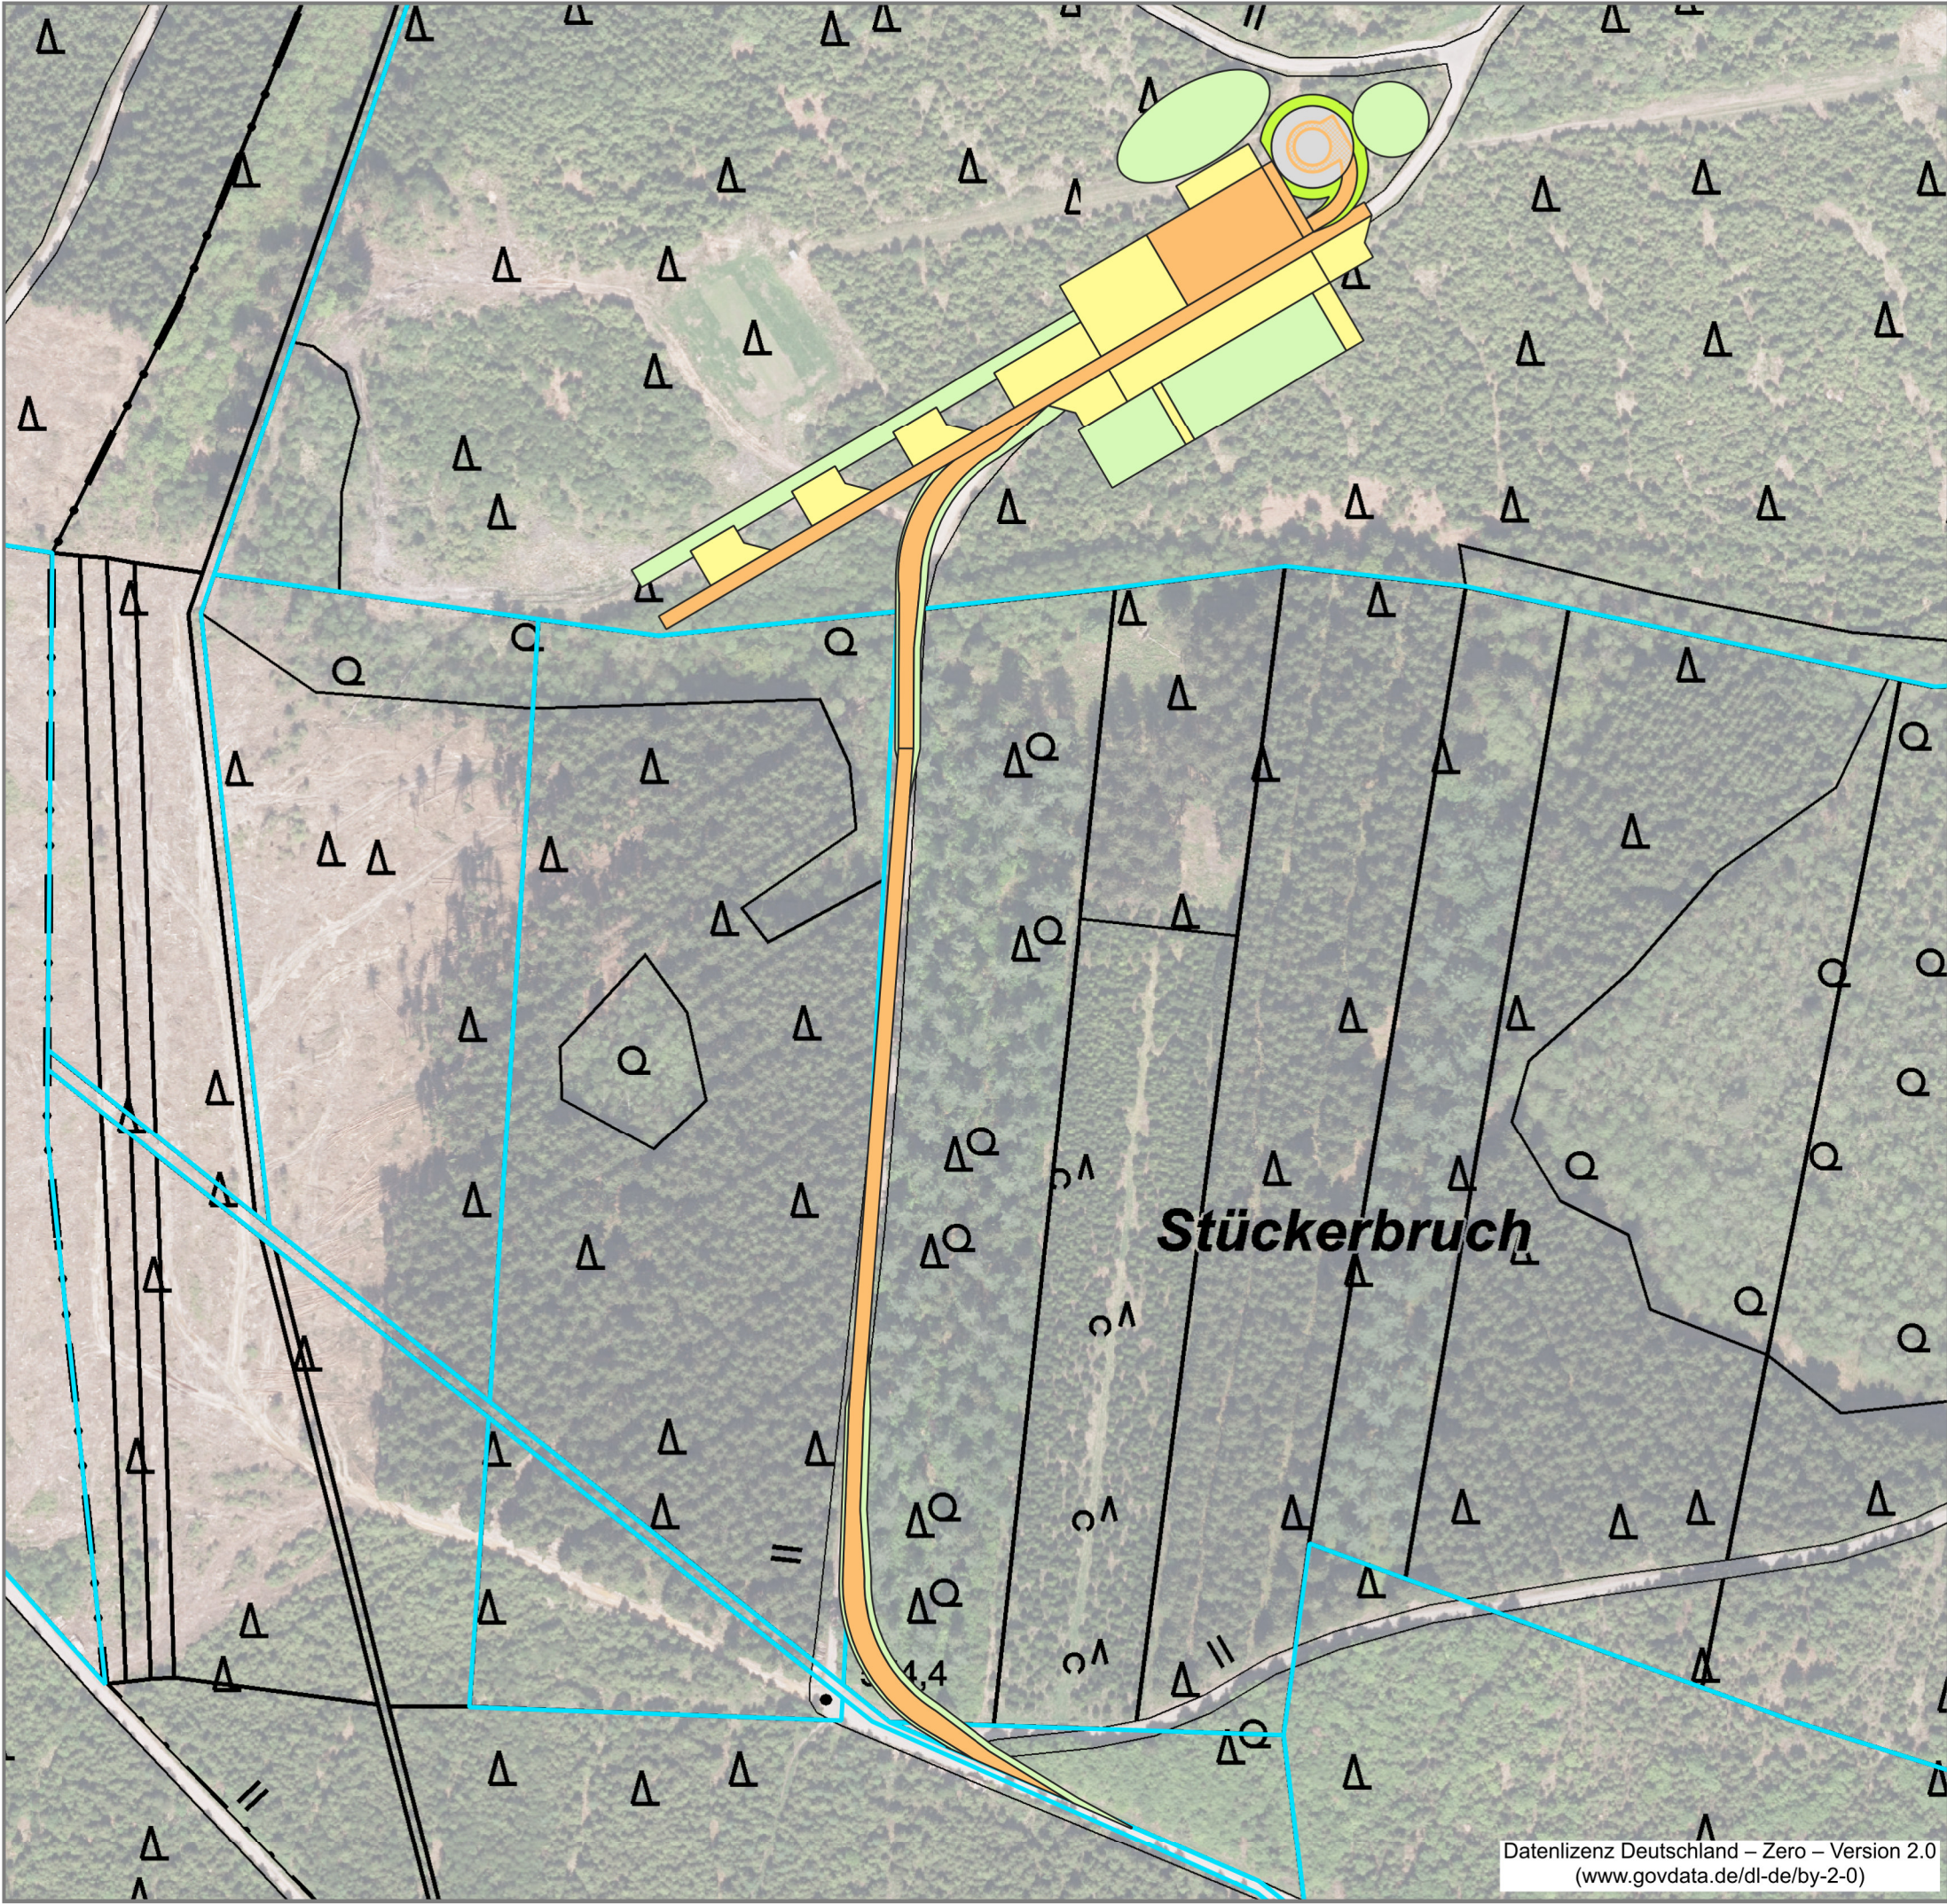

**Windpark Kirchhundem II**  
**Landschaftspflegerischer Begleitplan**

**Karte 3f: Dauerhafter und temporärer Flächenbedarf (WEA 6)**

- Fundament, versiegelt
- Kranstellfläche und Zufahrt, dauerhaft, geschottert
- Zufahrt zum Turm über dem Fundament
- Fundamentböschung, dauerhaft
- Vormontagefläche, Rüstfläche, Lagerfläche, Baustraße, temporär geschottert bzw mit Platten ausgelegt
- Vegetationsrückschnitt, keine Befestigung (Lagerfläche für die Rotorblätter und Bodenaushub usw.)
- Schwenkbereich
- Flurstücksgrenze

Auftraggeber:

Windpark Albaum GmbH  
Gustav-Weißkopf-Straße 3  
27777 Ganderkesee

LANDSCHAFTS- UND  
FREIRAUMPLANUNG

**L** —  
**A** —  
**B** —

|            |          |                 |              |
|------------|----------|-----------------|--------------|
| Bearb.: AI | Gez.: Di | Dat.: 01 / 2025 | M: 1 : 2.000 |
|------------|----------|-----------------|--------------|