



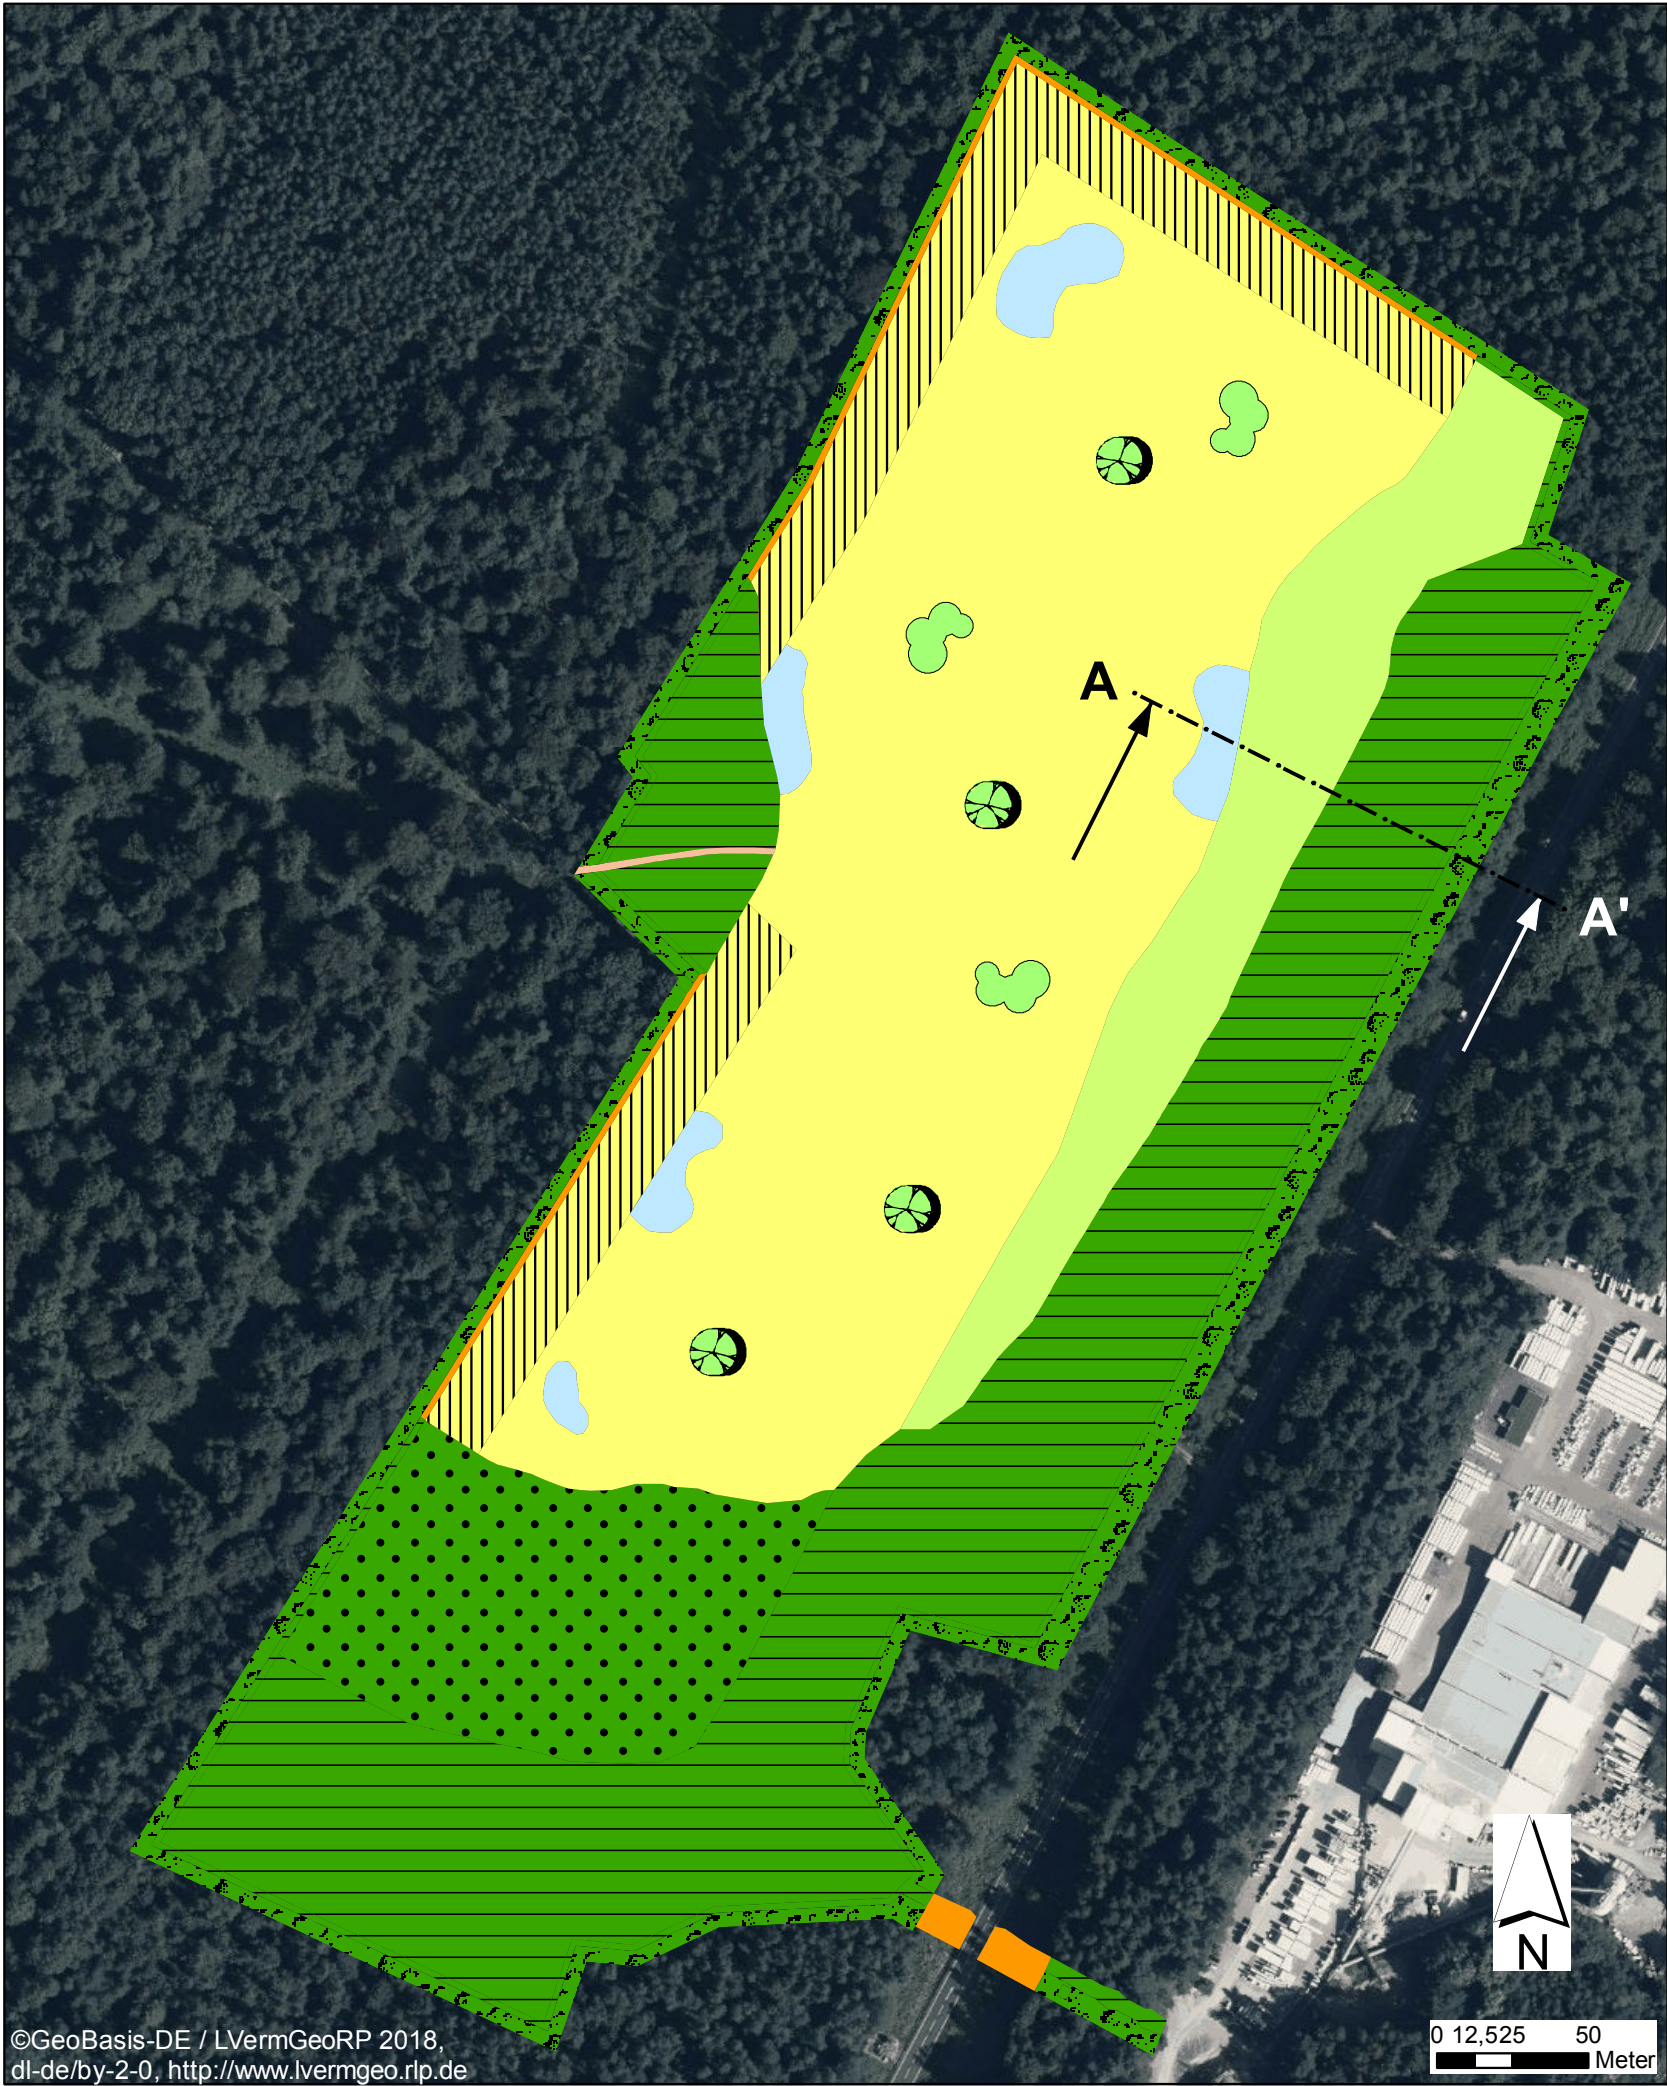

Schnitt A-A' (1:500)

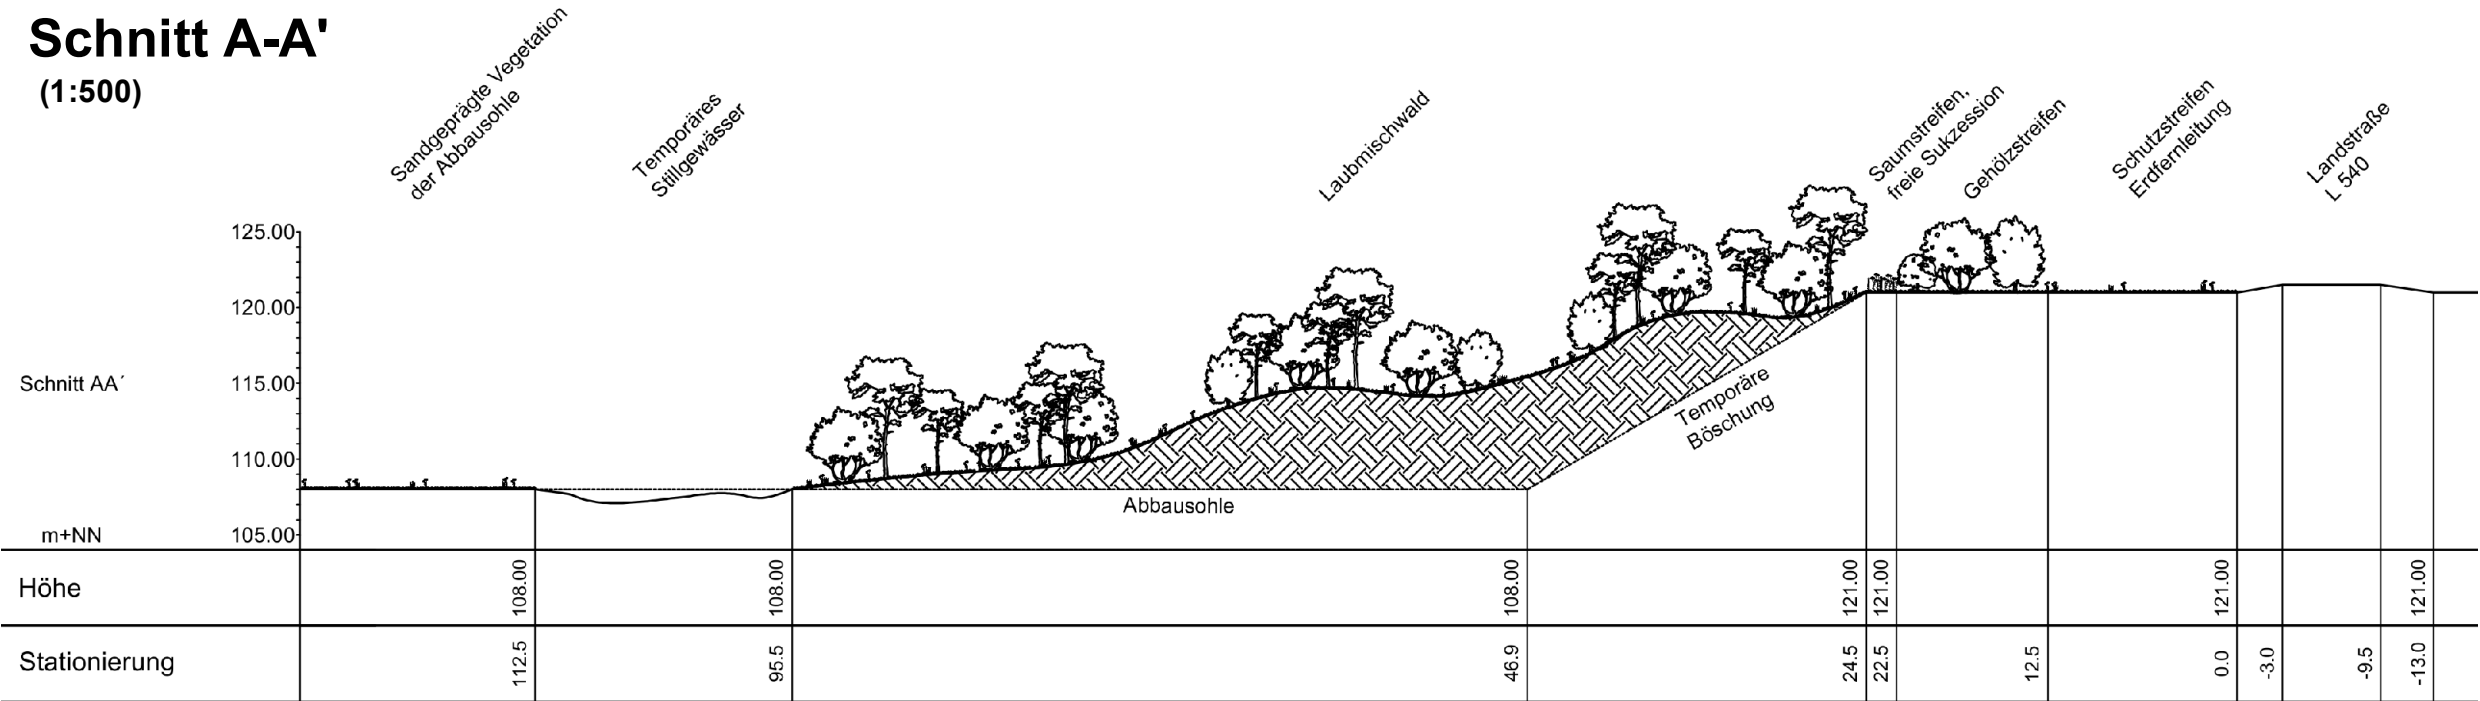

- Wald - Bestand und wiederhergestellte Wälder außerhalb der Abbaufäche
- Aufforstung auf wiederverfüllten Bereichen der Abbaufäche - Wiederverfüllung mit abfallendem Geländeprofil von der Böschungsoberkante zur Abbausohle
- Aufforstung auf wiederverfüllten Bereichen der Abbaufäche - Flache Wiederverfüllung (etwa 1 m Bodenauftrag)
- Lichtwald auf der Abbausohle
- Saumvegetation
- Offene Sandböschung/-steilwand
- Offene Sandfläche der Abbausohle mit überwiegend krautiger Vegetation (Darstellung von Einzelbäumen und Gehölzen nur beispielhaft)
- Temporärgewässer
- Unbefestigter Weg

Institut für Umweltstudien
Weibel & Ness GmbH
Humboldtstraße 15 A
D - 76870 Kandel

Telefon: (07275) 9571-0
Telefax: (07275) 9571-99
e-mail: kandel@weibel-ness.de

PROJEKT: **Erweiterung des Kalksandsteinwerks Bienwald**
Wasserrechtliches Verfahren
Fachbeitrag Naturschutz

PLANINHALT: **Maßnahme K1:**
Renaturierungskonzept - Zielzustand

BEARBEITET: D.R./ August 2018	AUFTRAGGEBER: Kalksandsteinwerke Schencking GmbH & Co.KG Werk Bienwald An der L 540, 76767 Hagenbach	
GEZEICHNET: S.H./ Oktober 2018		
BEARBEITUNGSSTAND: 2018-10-29	MAßSTAB: 1:2.500/ 1:500	PLAN-NR.: N-1a
DOKUMENTNAME: D:\Projekte_1838xx_KSW_Bienwald\MXD\FBN\N1a_Renaturierung_Erweiterungsfläche.mxd		