




1-1
Ansicht Förderbandanlage

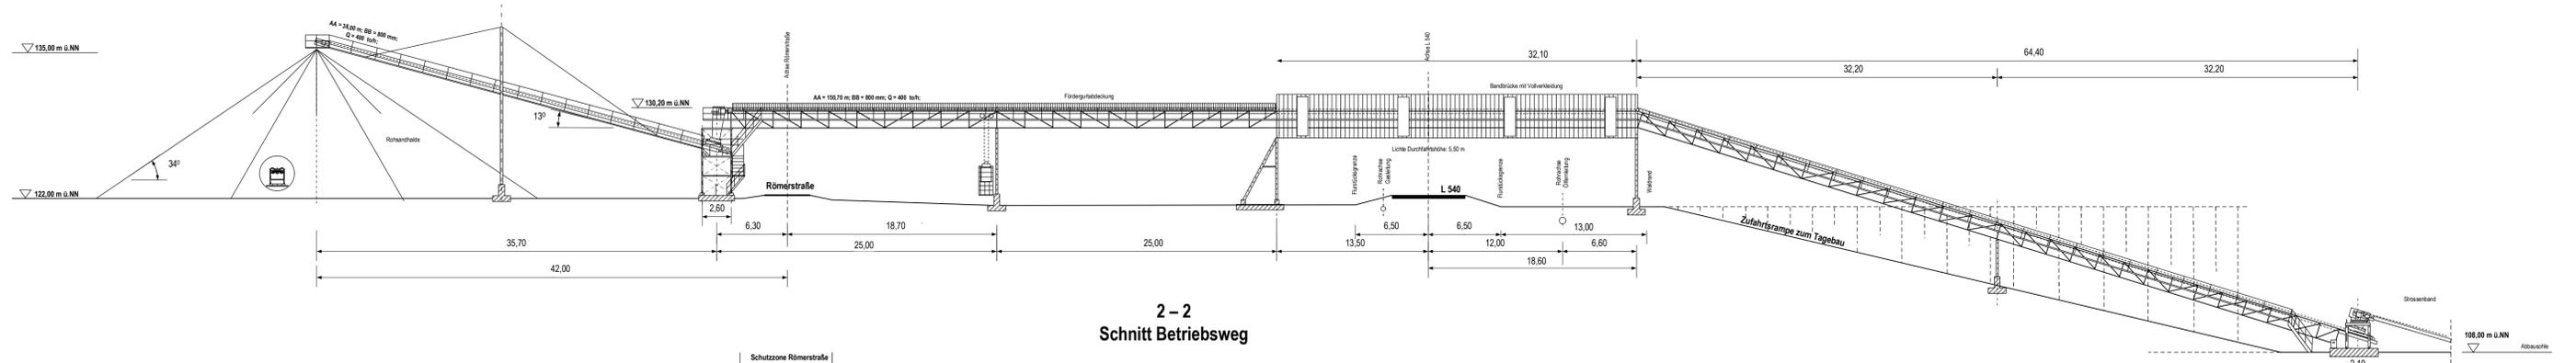


2-2
Schnitt Betriebsweg

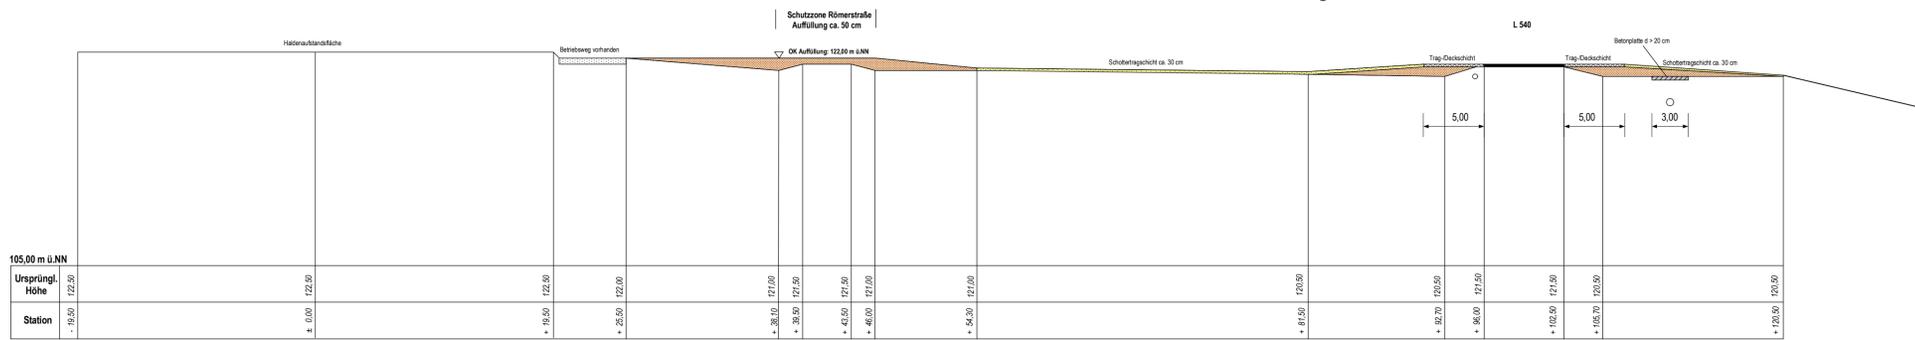


Grundriß

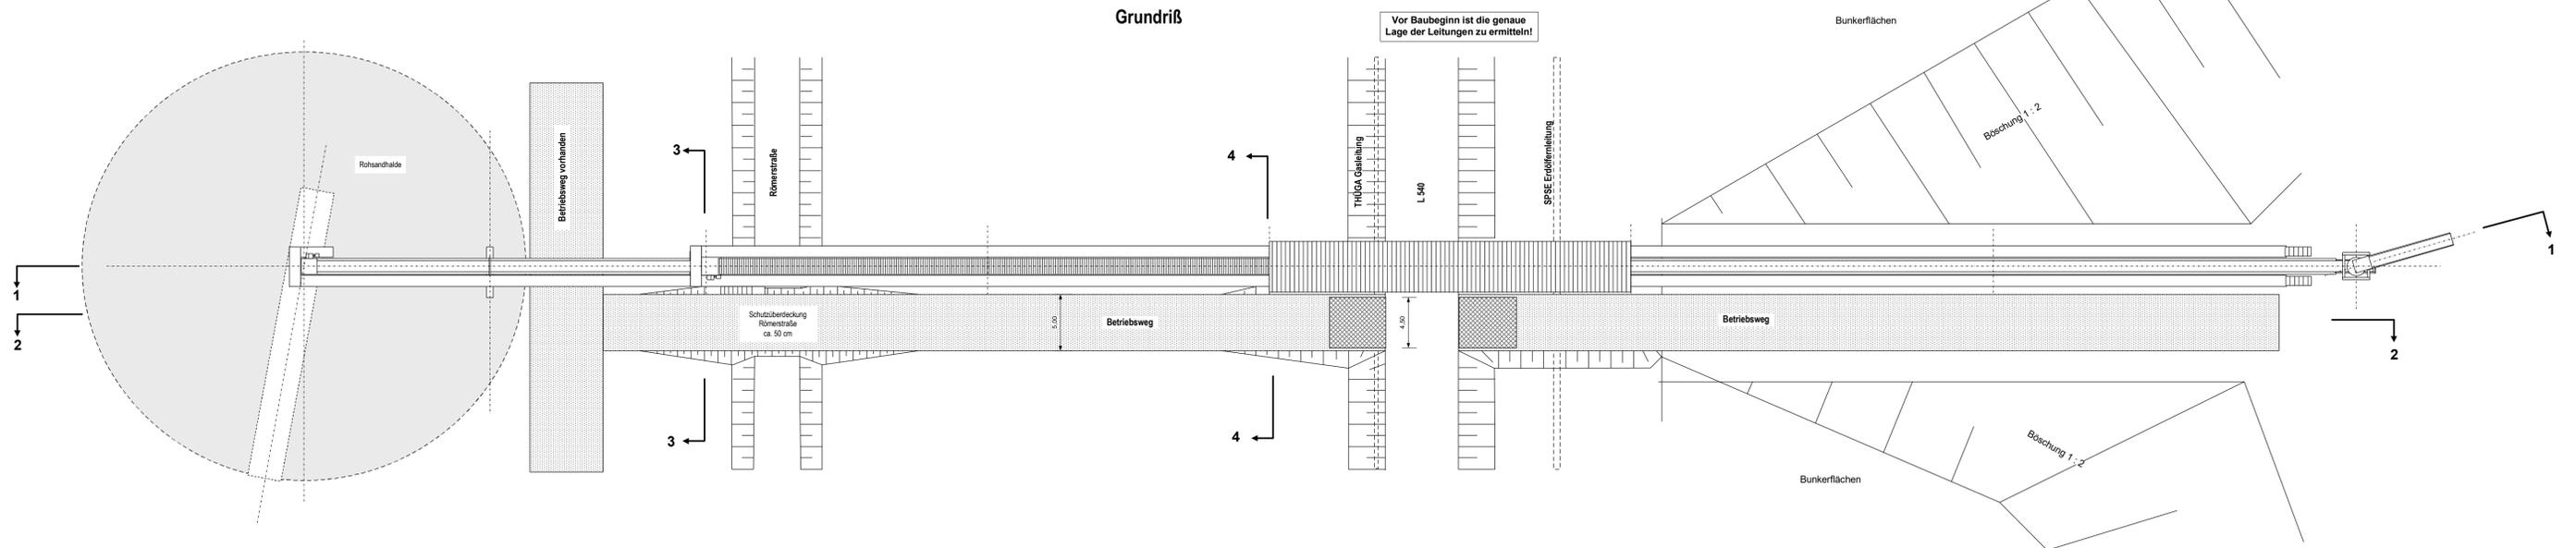

3-3
Schnitt Ummurfturm

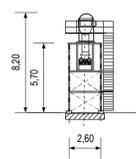

4-4
Schnitt Bandbrücke

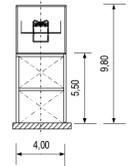

Projekt:	Sandabbau „Oelgründel Nord“			
Plan-Nr.:	KS 04/18			
Profil-Nr.:	Profile D, E, F			
Bauher:	Kalksandsteinwerke Schencking GmbH & Co.KG			
Datum:	08.08.2018	best.:	HG	Mar 2018
		proj.:		
			Mattias	1 : 500