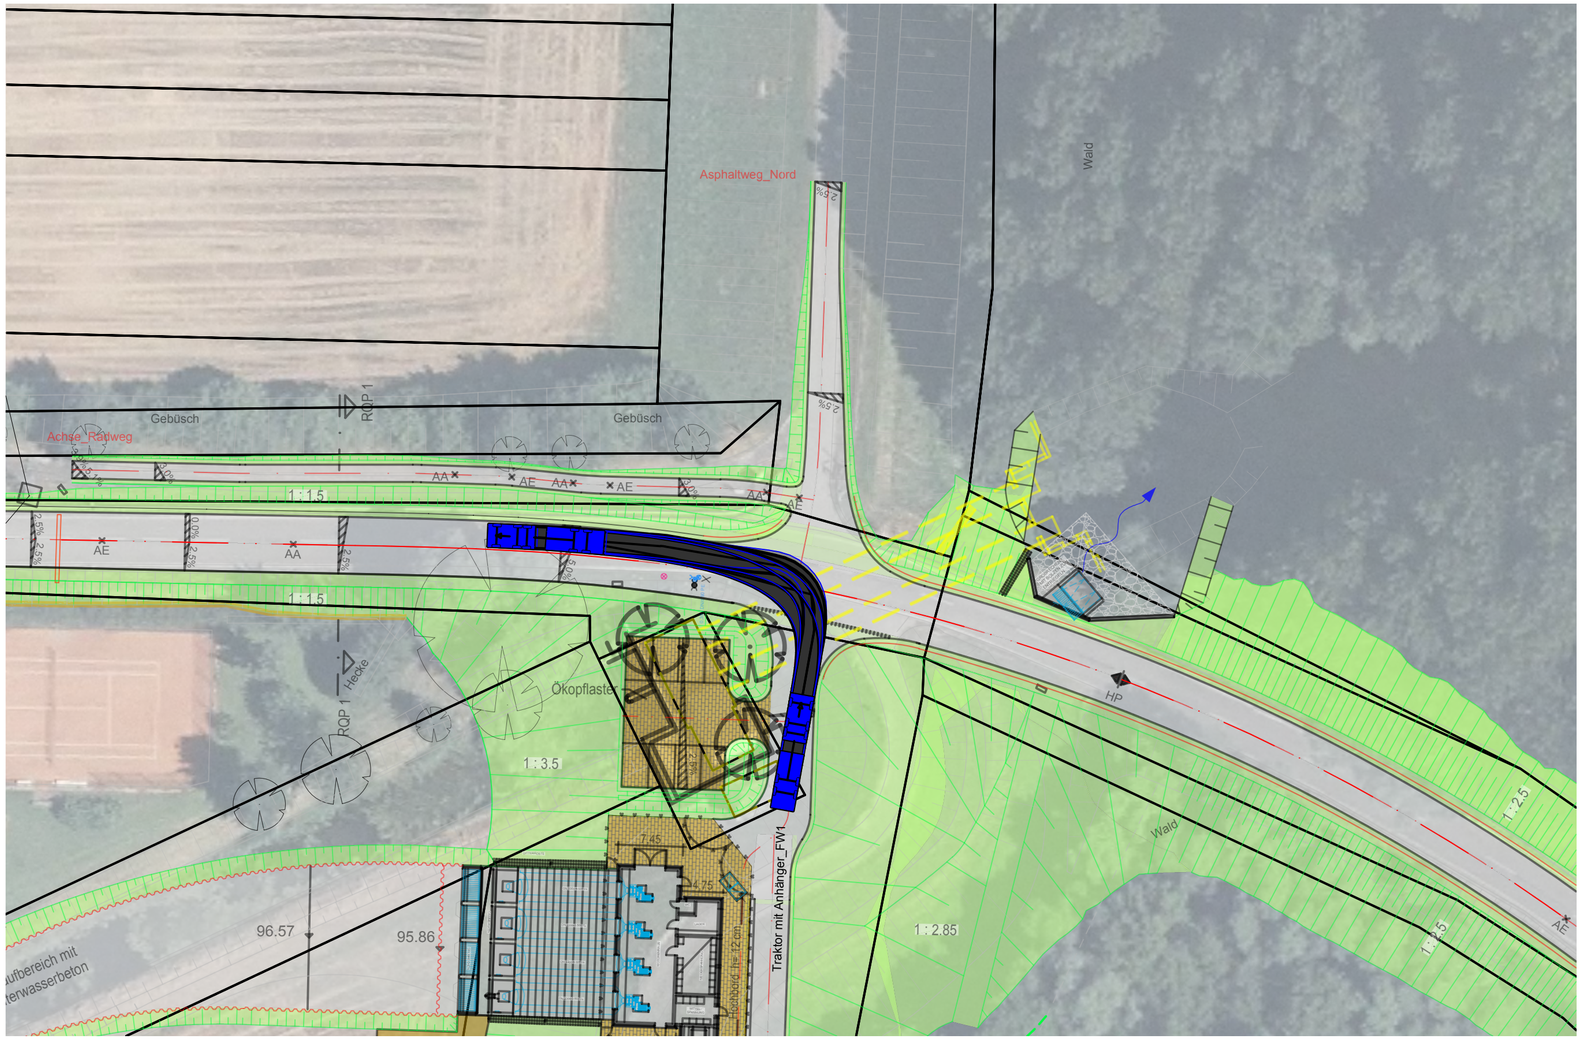

Der Antragsteller:
Struktur- und Genehmigungsdirektion Süd

Ort, Datum

Dipl.-Ing. W. Koch

Der Planverfasser:
Unger Ingenieure

Freiburg, 22.03.2018

T. Zimmermann

..... Ausfertigung

Auftraggeber:

Struktur- und Genehmigungsdirektion Süd
Regionalstelle Wasserwirtschaft, Abfallwirtschaft u. Bodenschutz
Neustadt an der Weinstraße
Deichmeisterei / Neubaugruppe Hochwasserschutz

Projekt:
Reserveraum für Extremhochwasser Hördter Rheinaue
Vorgezogene Maßnahmen: Neubau des Schöpfwerks Leimersheim / Maßnahmen zur Anpassung der Binnenentwässerung südlich des Reserveraums
Unterlagen zum Planfeststellungsverfahren

Planbezeichnung:

Lageplan, Straße L549
Fahrkurve 2 (Süd)

Arbeitsgemeinschaft Hördter Rheinaue Los 2, UNGER ingenieure – CDM Smith
UNGER ingenieure
Ing_egement seit 1948
CDM Smith
c/o UNGER ingenieure Colombistraße 17 ■ 79098 Freiburg ■ Telefon 0761 68009-0

Aktenzeichen:	92621-34/6-R	
Plan-/Anlage-Nr.:	B-2.1-1-9	
Maßstab:	1 : 500	
Bearb.:	03.11.2017	TZ
Gis/Cad:	03.11.2017	SM
Gepr.:	03.11.2017	TZ

V:\PROJEKTE\2120 Hördter Rheinaue - Los 2\6-CAD\6-Genehmigung\Neu_Planbezeichnung\B-2.1-1-7_1-8_1-9_1-10_1-11_LP_Sichtfeld_Fahrkurven.dwg