
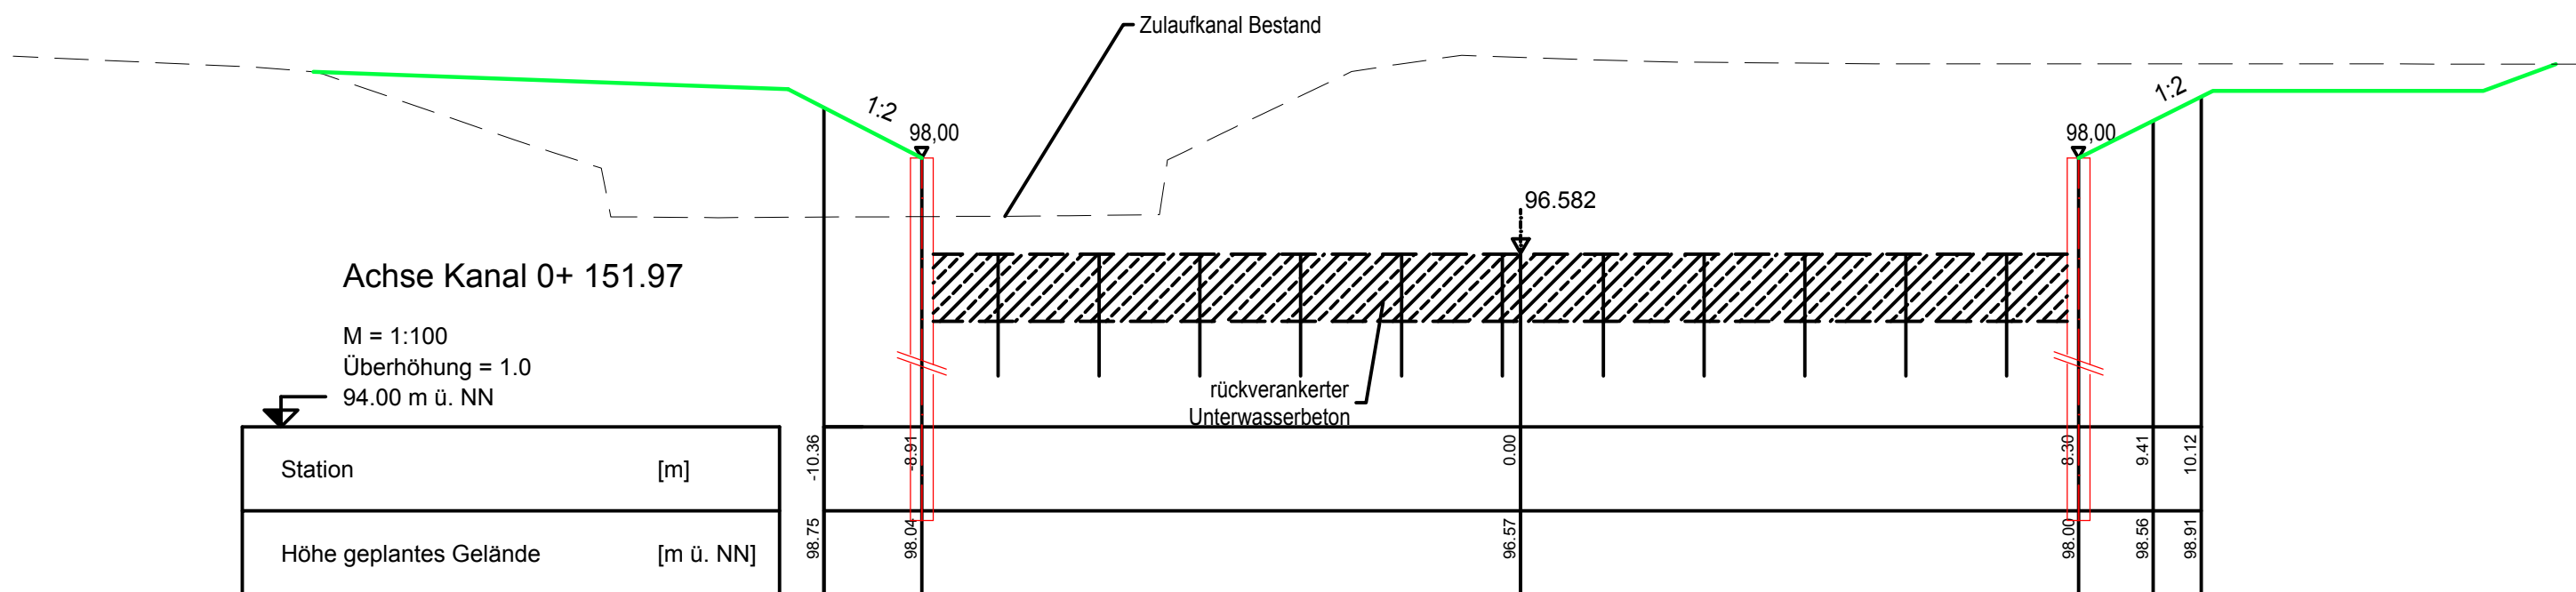
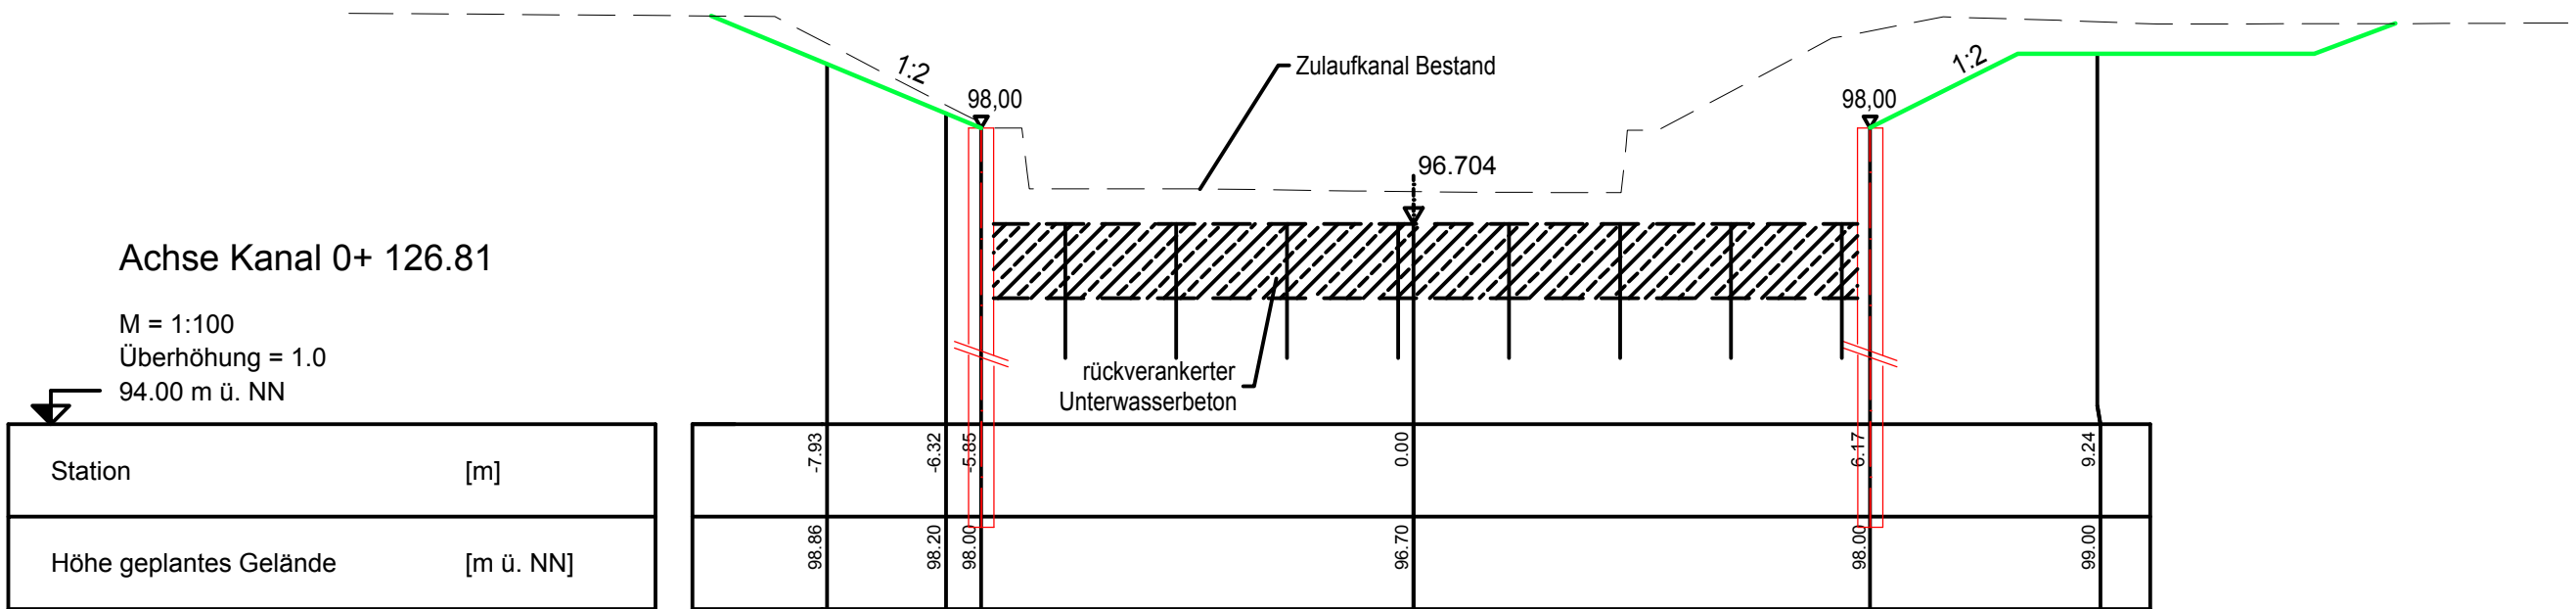
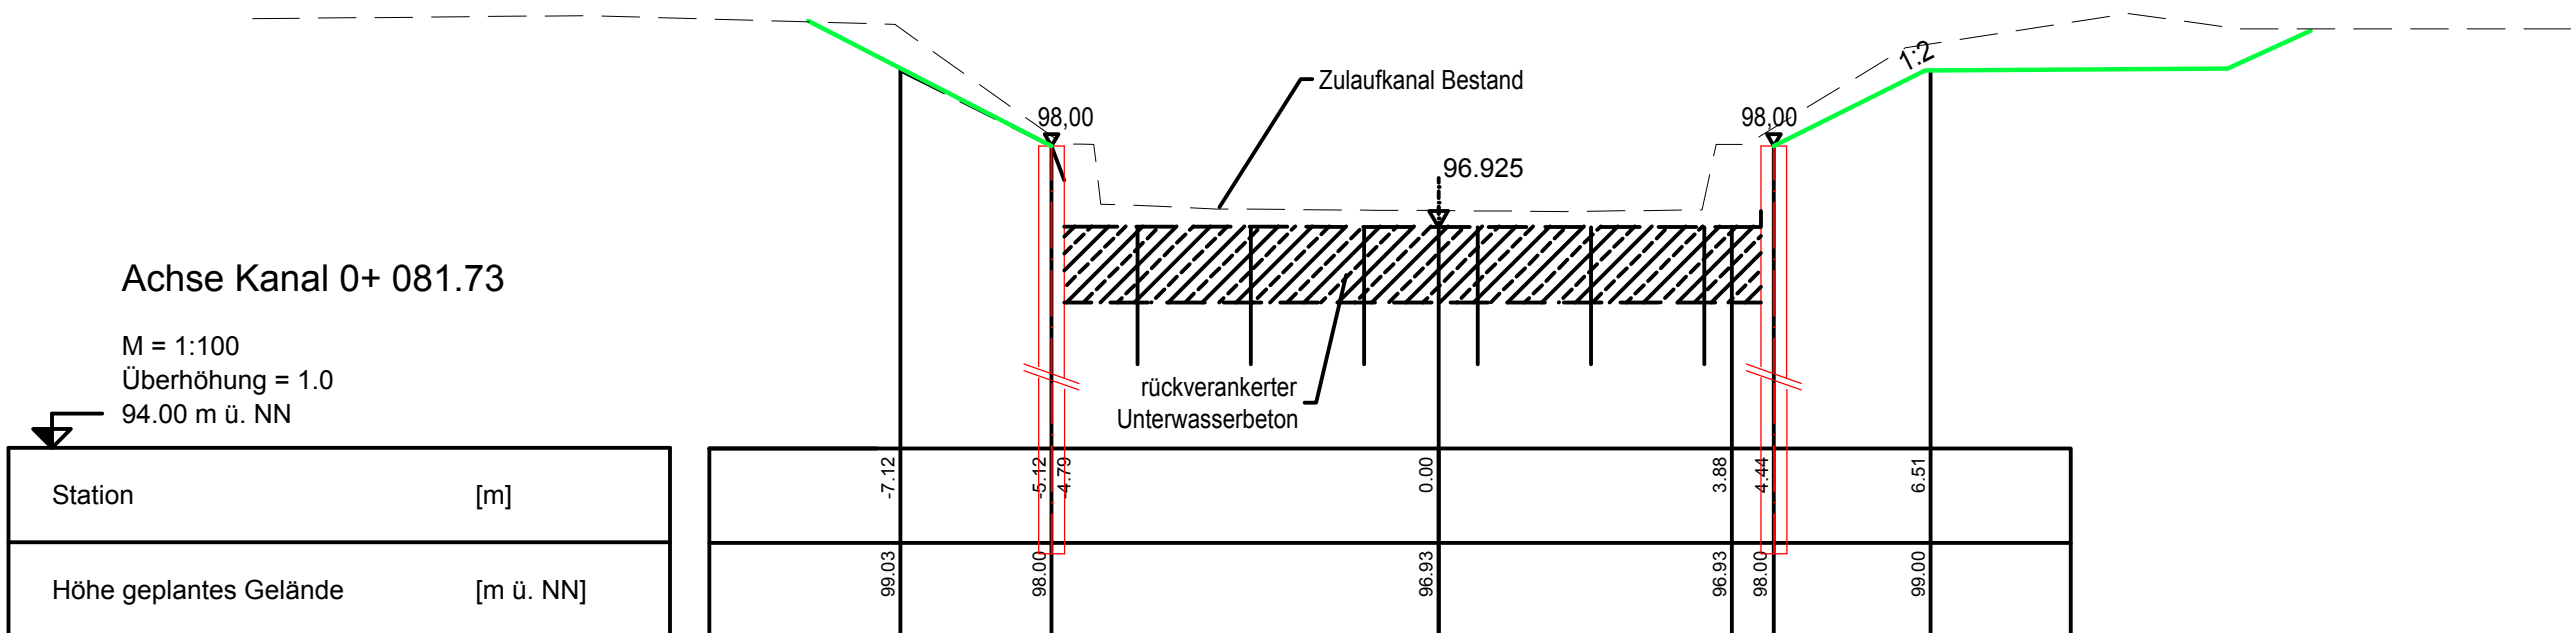


Querprofile
M 1 : 100

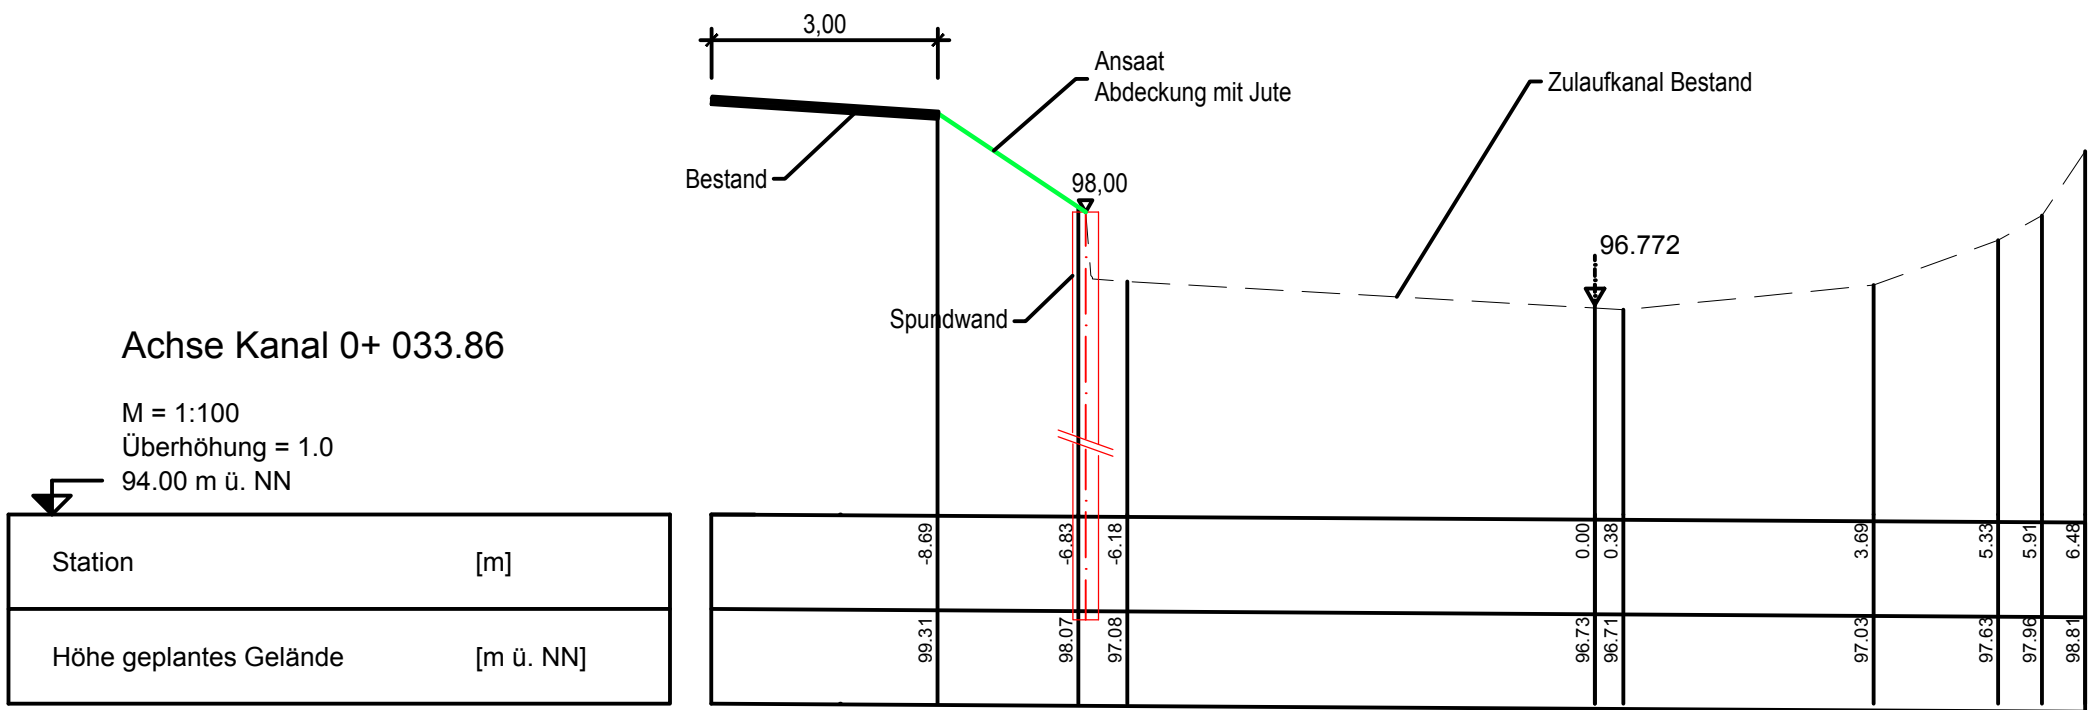

Der Antragsteller: Struktur- und Genehmigungsdirektion Süd	Der Planverfasser: Unger Ingenieure
Ort, Datum	Freiburg, 22.03.2018
Dipl.-Ing. W. Koch	T. Zimmermann
..... Ausfertigung	

 Struktur- und Genehmigungsdirektion Süd Regionalstelle Wasserwirtschaft, Abfallwirtschaft u. Bodenschutz Neustadt an der Weinstraße Deichmeisterei / Neubaugruppe Hochwasserschutz	Projekt: Reserveraum für Extremhochwasser Hörder Rheinaue Vorgezogene Maßnahmen: Neubau des Schöpfwerks Leimersheim / Maßnahmen zur Anpassung der Binnenentwässerung südlich des Reserveraums Unterlagen zum Planfeststellungsverfahren	
Planbezeichnung: Querprofile Zulaufkanal		
 UNG Ingenieure Ing. segment seit 1948 c/o UNGER Ingenieure Colombistraße 17 ■ 79098 Freiburg ■ Telefon 0761 68009-0	Aktenzzeichen: 92621-34/6-R	
	Plan-/Anlage-Nr.: B-2.1-3-1	
	Maßstab: 1 : 100	
	Bearb.: 03.11.2017	TZ
Gis/Cad: 03.11.2017	SM	
Gepr.: 03.11.2017	TZ	