
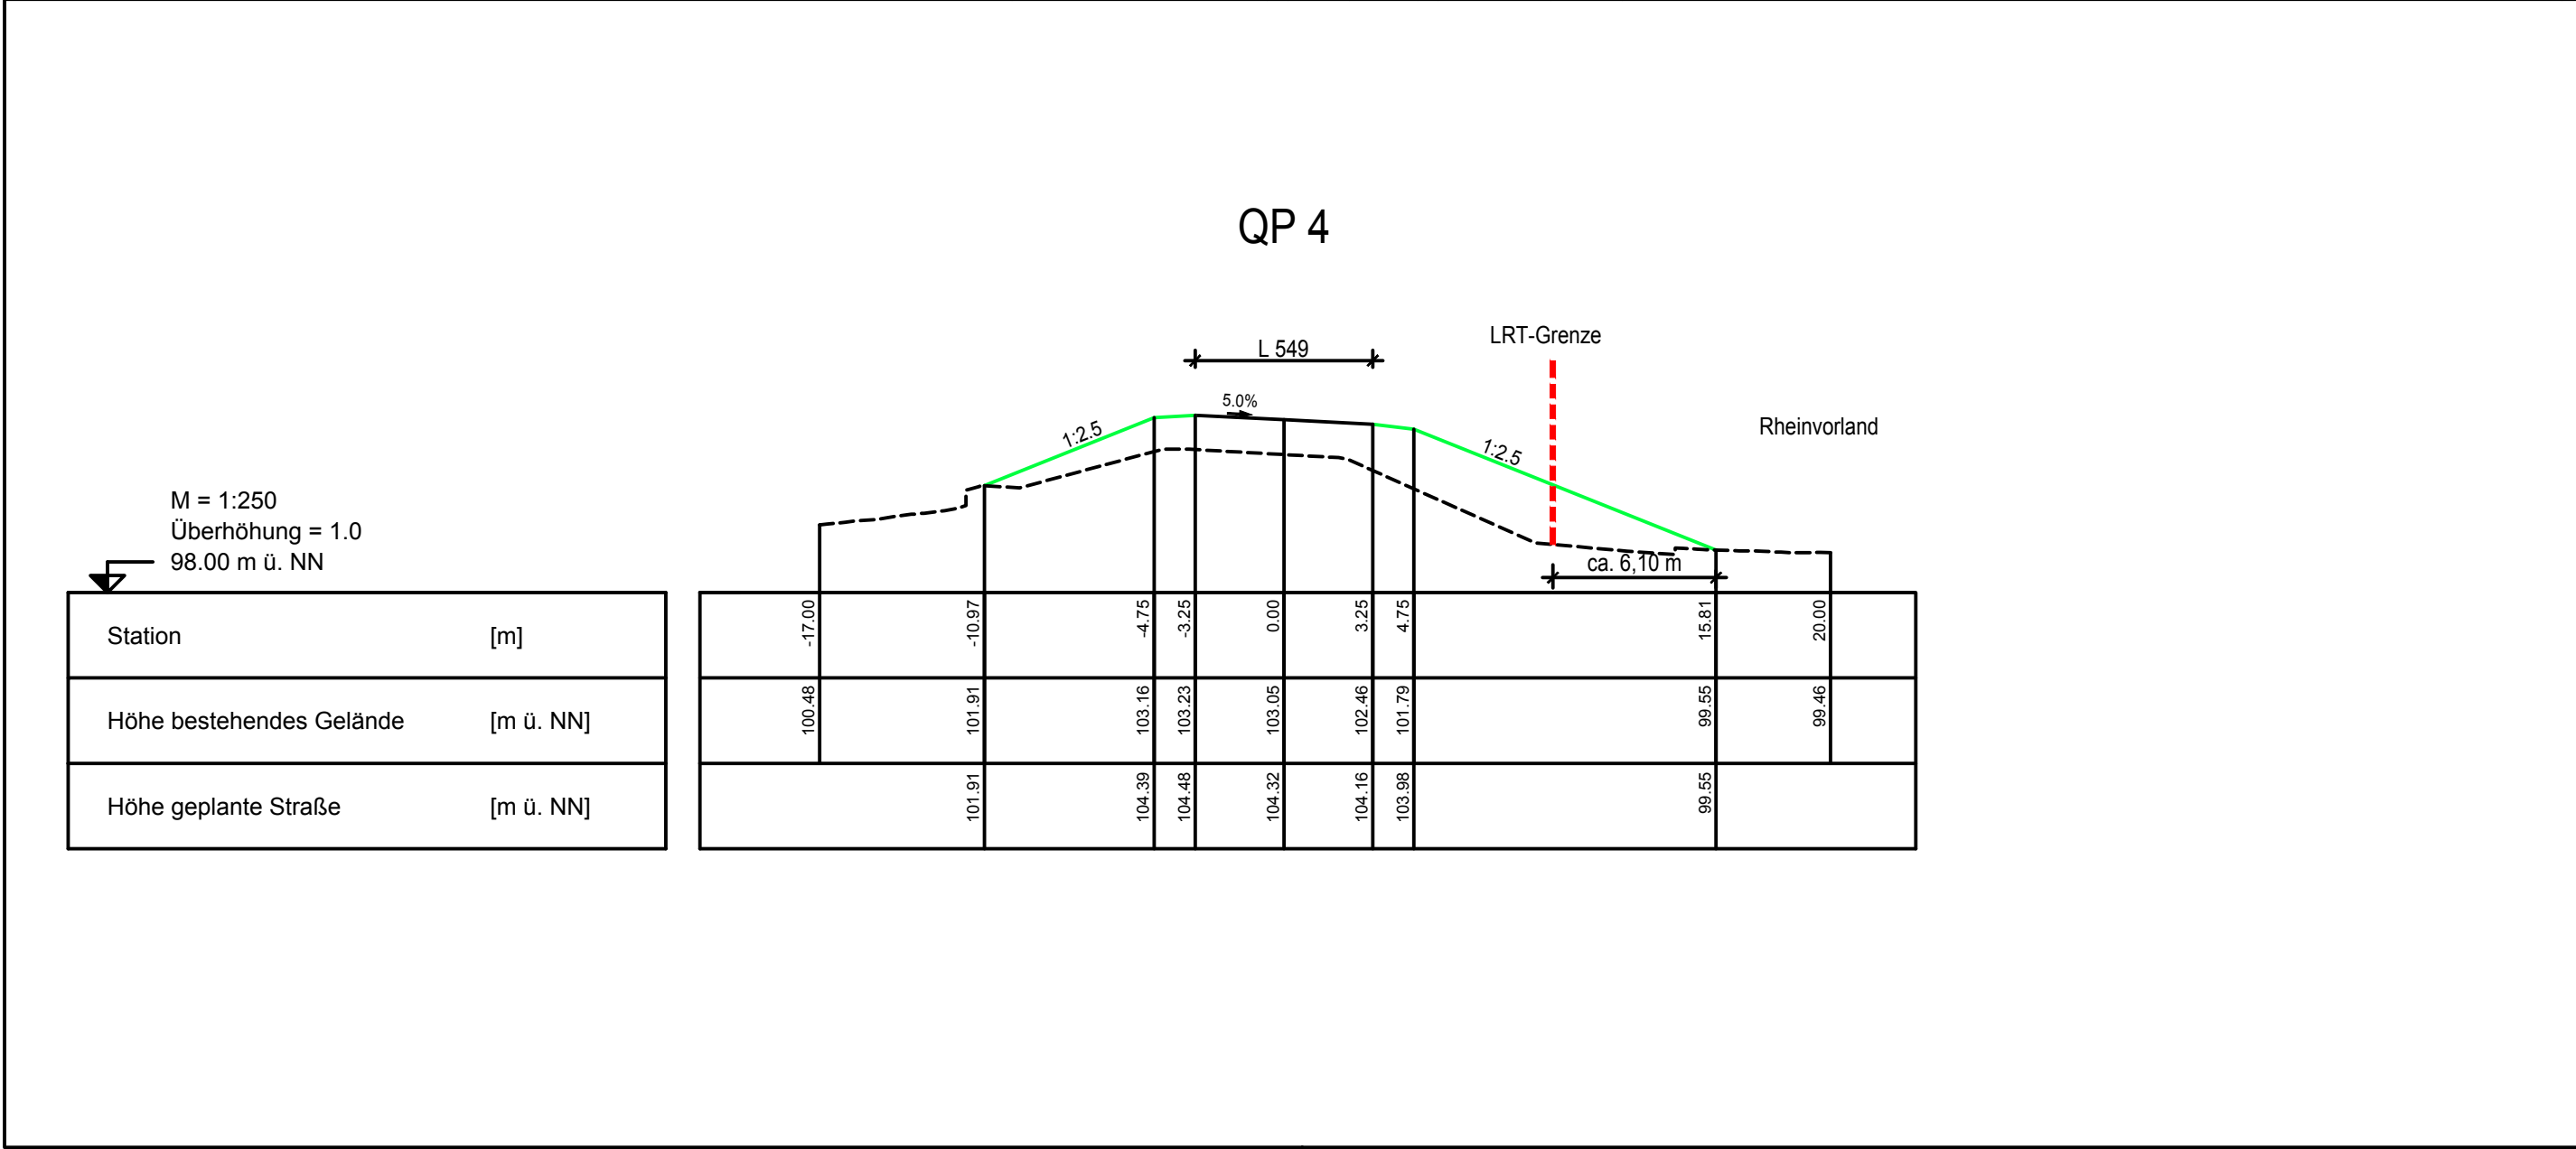


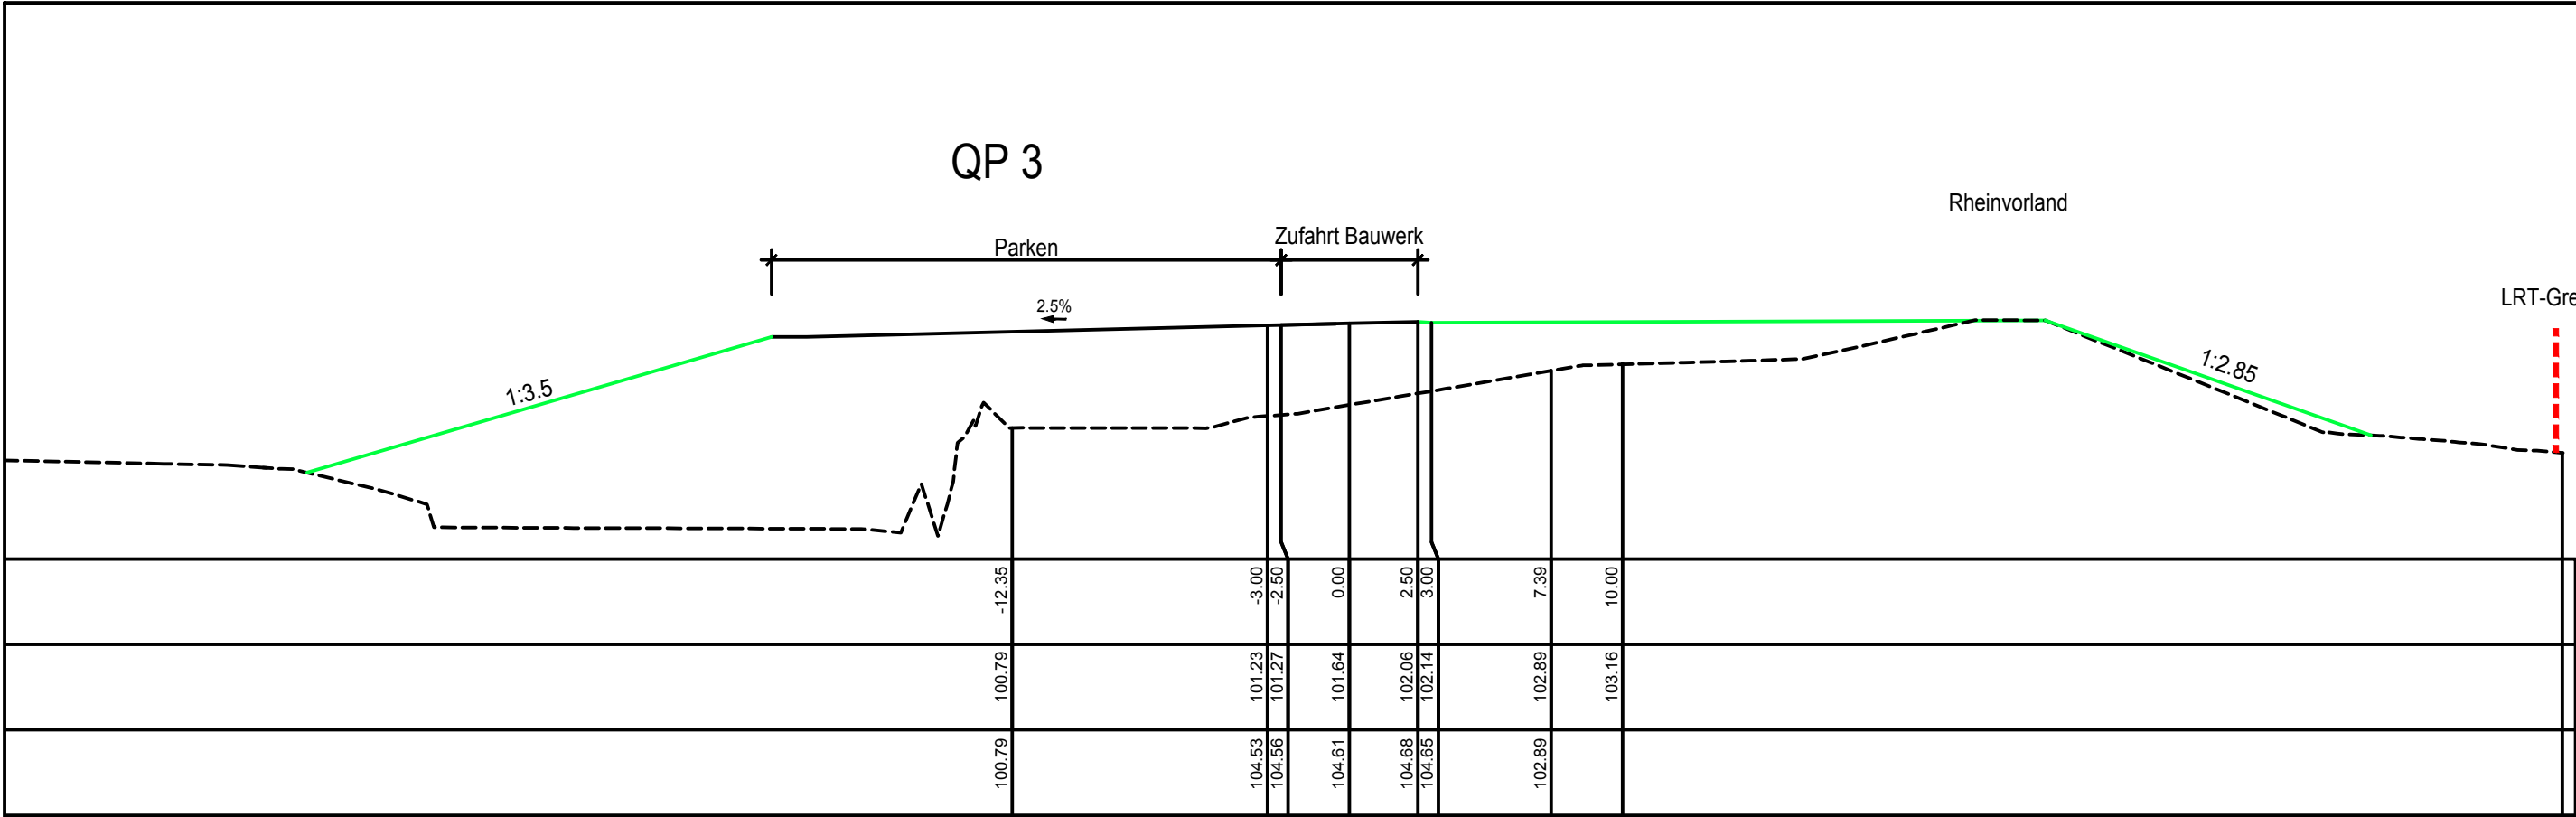

Der Antragsteller: Struktur- und Genehmigungsdirektion Süd	Der Planverfasser: Unger Ingenieure
Ort, Datum	Freiburg, 22.03.2018
Dipl.-Ing. W. Koch	T. Zimmermann
..... Ausfertigung	

Auftraggeber:  Struktur- und Genehmigungsdirektion Süd Regionalstelle Wasserwirtschaft, Abfallwirtschaft u. Bodenschutz Neustadt an der Weinstraße Deichmeisterei / Neubaugruppe Hochwasserschutz	Projekt: Reserveraum für Extremhochwasser Hördter Rheinaue Vorgezogene Maßnahmen: Neubau des Schöpfwerks Leimersheim / Maßnahmen zur Anpassung der Binnenentwässerung südlich des Reserveraums Unterlagen zum Planfeststellungsverfahren	
Planbezeichnung: Querprofile 3-4 LRT-Grenzen		
 Arbeitsgemeinschaft Hördter Rheinaue Los 2, UNGER ingenieure – CDM Smith c/o UNGER ingenieure Colombistraße 17 ■ 79098 Freiburg ■ Telefon 0761 68009-0	Aktenzeichen: 92621-34/6-R	
	Plan-/Anlage-Nr.: B-2.1-3-3	
	Maßstab: 1 : 250	
	Bearb.:	03.11.2017 TZ
	Gis/Cad:	03.11.2017 SM
Gepr.:	03.11.2017 TZ	