


Regelquerprofil 1

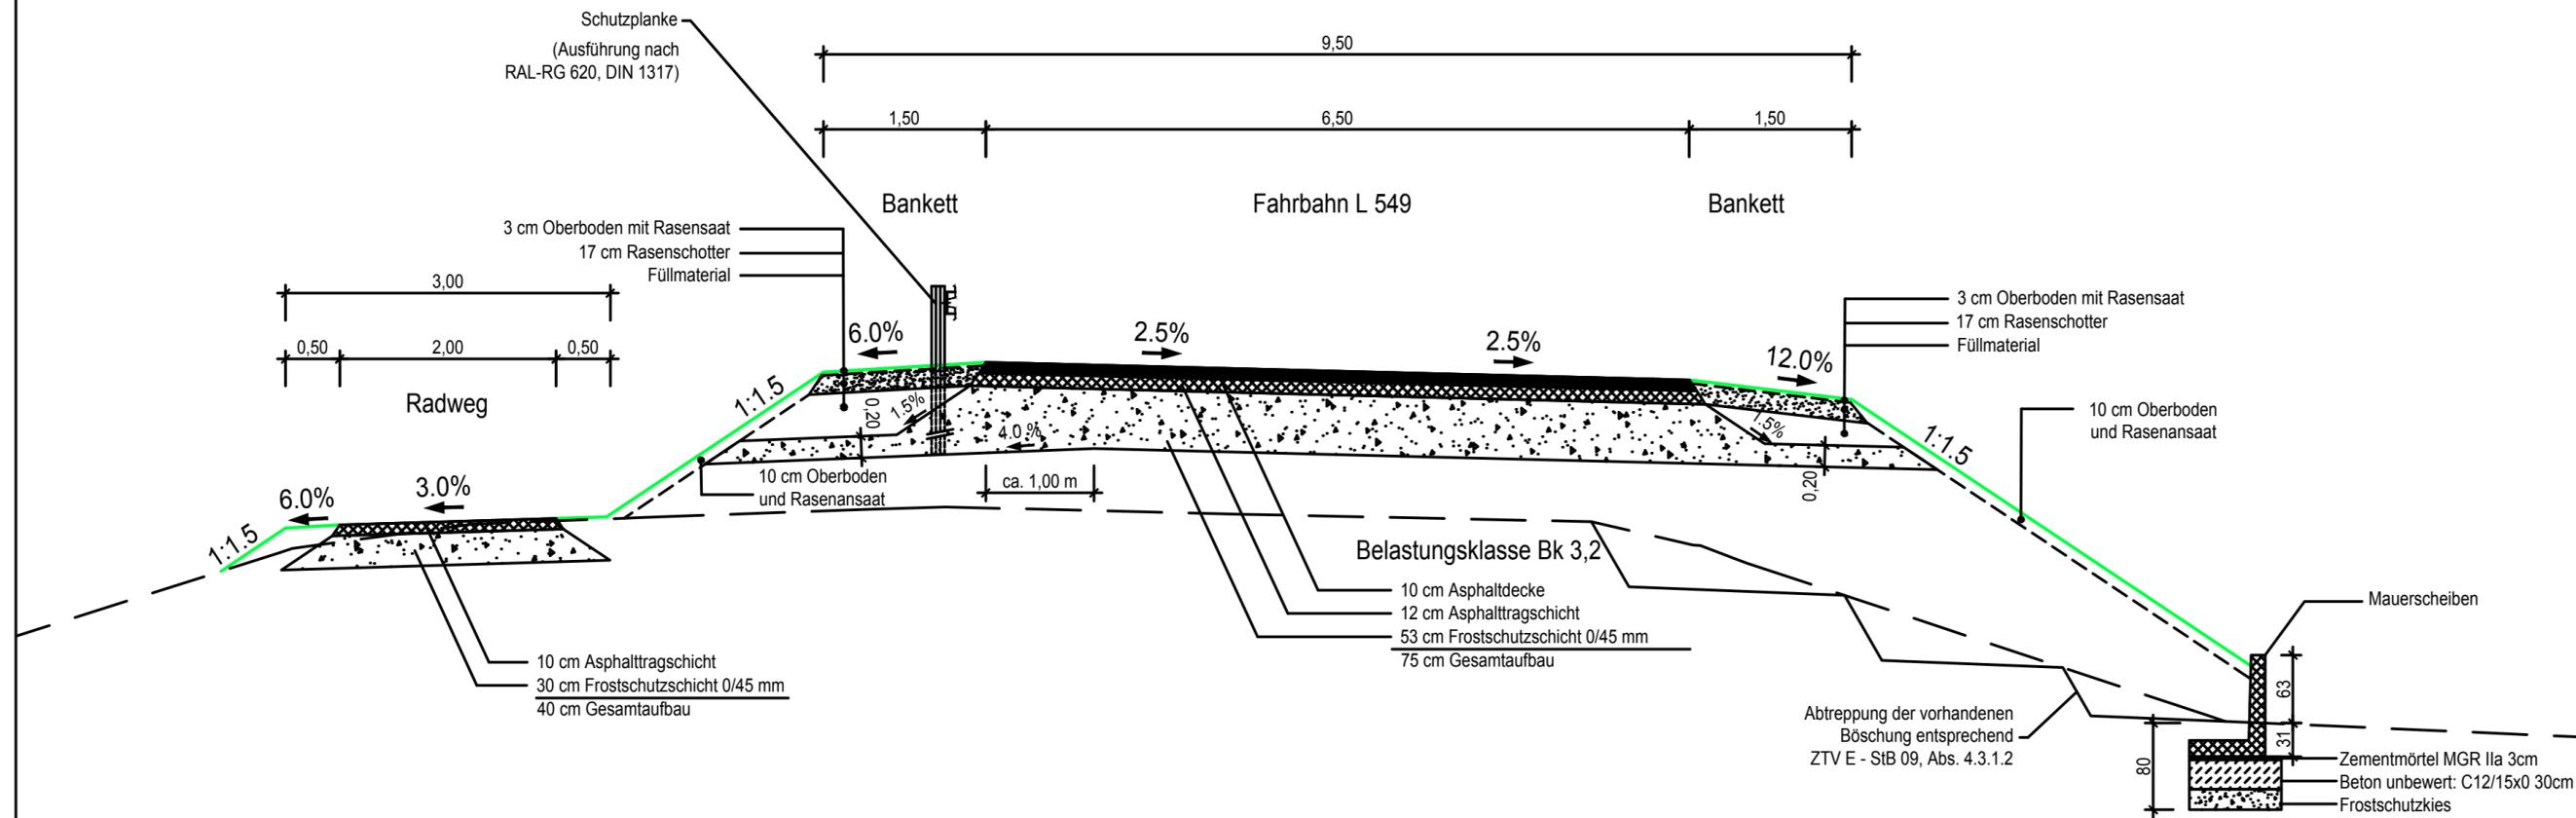

Der Antragsteller: Struktur- und Genehmigungsdirektion Süd	Der Planverfasser: Unger Ingenieure
Ort, Datum	Freiburg, 22.03.2018
Dipl.-Ing. W. Koch	T. Zimmermann
..... Ausfertigung	

Auftraggeber:  **Struktur- und Genehmigungsdirektion Süd**
Regionalstelle Wasserwirtschaft, Abfallwirtschaft u. Bodenschutz
Neustadt an der Weinstraße
Deichmeisterei / Neubaugruppe Hochwasserschutz

Projekt: Reservieraum für Extremhochwasser Hördter Rheinaue
Vorgezogene Maßnahmen: Neubau des Schöpfwerks Leimersheim / Maßnahmen zur Anpassung der Binnenentwässerung südlich des Reservierums
Unterlagen zum Planfeststellungsverfahren

Planbezeichnung: Regelquerprofil Straße L549 - RQ1

Arbeitsgemeinschaft Hördter Rheinaue Los 2, UNGER ingenieure – CDM Smith		Aktenzeichen:	92621-34/6-R
 		Plan-/Anlage-Nr.:	B-2.1-4-2
c/o UNGER ingenieure Colombistraße 17 ■ 79098 Freiburg ■ Telefon 0761 68009-0		Maßstab:	1 : 50
Bearb.:	03.11.2017	TZ	
Gis/Cad.:	03.11.2017	SM	
Gepr.:	03.11.2017	TZ	