


Regelquerprofil 2

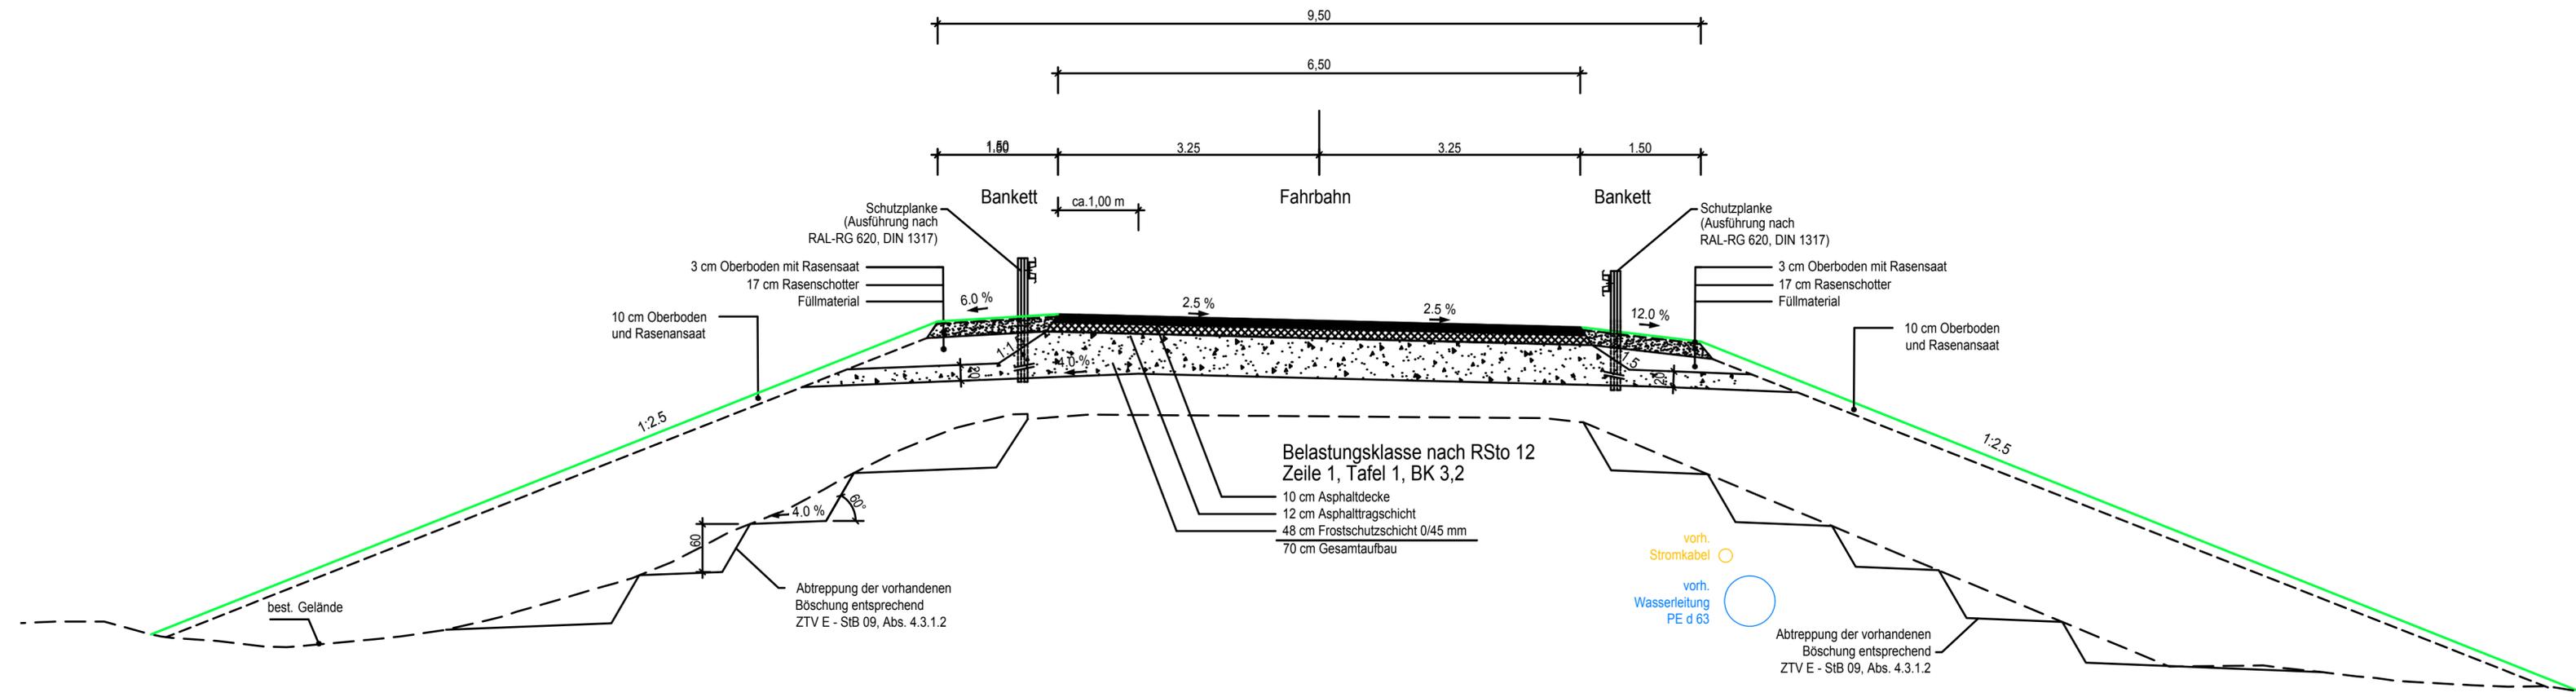

Der Antragsteller: Struktur- und Genehmigungsdirektion Süd	Der Planverfasser: Unger Ingenieure
Ort, Datum	Freiburg, 22.03.2018
Dipl.-Ing. W. Koch	T. Zimmermann
..... Ausfertigung	

Auftraggeber:

Struktur- und Genehmigungsdirektion Süd
 Regionalstelle Wasserwirtschaft, Abfallwirtschaft u. Bodenschutz
 Neustadt an der Weinstraße
 Deichmeisterei / Neubaugruppe Hochwasserschutz

Projekt:
 Reserveraum für Extremhochwasser Hördter Rheinaue
Vorgezogene Maßnahmen: Neubau des Schöpfwerks Leimersheim / Maßnahmen zur Anpassung der Binnenentwässerung südlich des Reserveraums
 Unterlagen zum Planfeststellungsverfahren

Planbezeichnung: **Regelquerprofil Straße L549 - RQ2**

Aktenzeichen:	92621-34/6-R	
Plan-/Anlage-Nr.:	B-2.1-4-3	
Maßstab:	1 : 50	
Bearb.:	25.10.2017	TZ
Gis/Cad:	25.10.2017	SM/IS
Gepr.:	25.10.2017	TZ

Arbeitsgemeinschaft Hördter Rheinaue Los 2, UNGER Ingenieure – CDM Smith


 c/o UNGER ingenieure Colombistraße 17 ■ 79098 Freiburg ■ Telefon 0761 68009-0