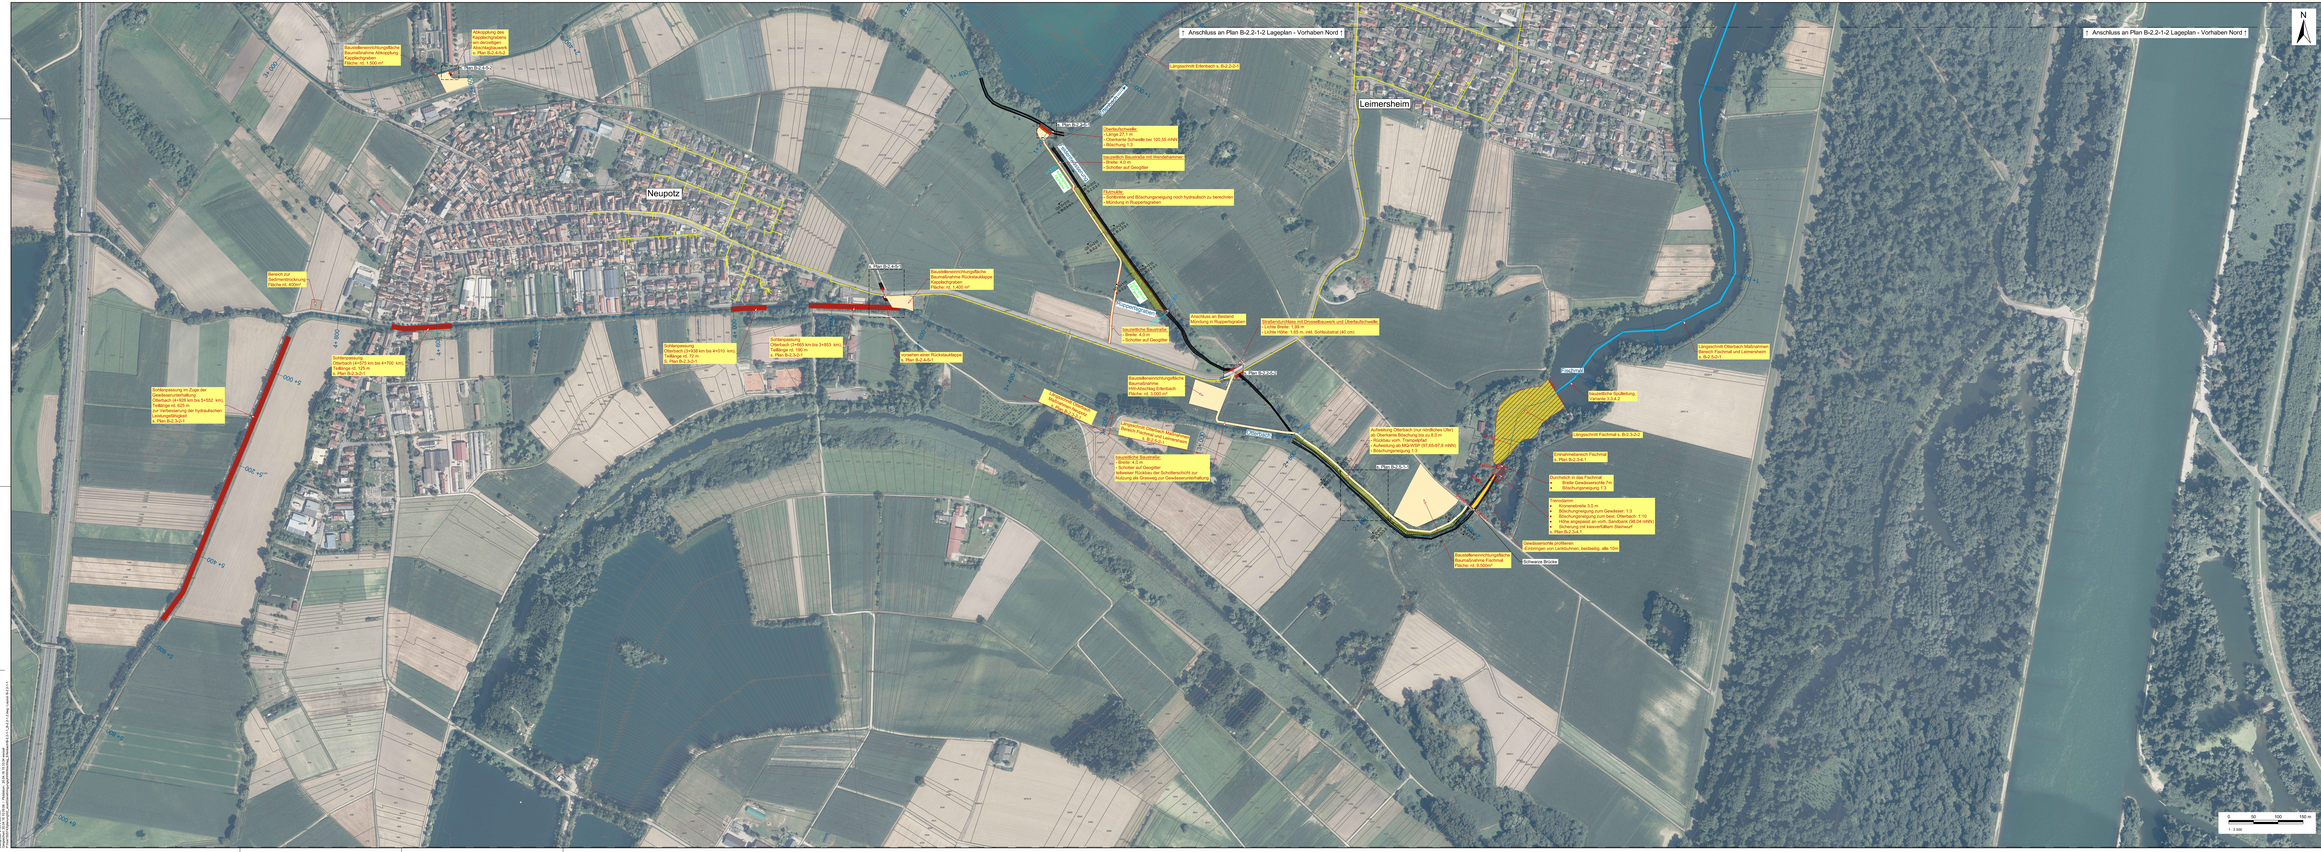
↑ Anschluss an Plan B-2.2-1-2 Lageplan - Vorhaben Nord ↑
↑ Anschluss an Plan B-2.2-1-2 Lageplan - Vorhaben Nord ↑
Neupotz
Leimersheim
Baustelleneinrichtungsfläche Baumaßnahme Abkippung am derzeitigen Altschlickgutcontainer Fläche: rd. 1.500 m²
Abkippung des Kopfschlitzwand am derzeitigen Altschlickgutcontainer s. Plan B-2.4-5-2
Baustelleneinrichtungsfläche Baumaßnahme Rückschlagklappe Fläche: rd. 1.400 m²
Baustelleneinrichtungsfläche Baumaßnahme Altschlickgut Elterbach Fläche: rd. 2.500 m²
Anschluss an Bestand Mündung in Ruppertsgraben
Graben zur Sedimententnahme Fläche rd. 4000m²
Schlitzgrabenweg Elterbach (3+048 bis bis 4+010 lkm), Teillänge rd. 75 m s. Plan B-2.3-2-1
Schlitzgrabenweg Elterbach (4+079 bis bis 4+700 lkm), Teillänge rd. 525 m s. Plan B-2.3-2-1
Schlitzgrabenweg Elterbach (4+933 bis bis 5+002 lkm), Teillänge rd. 625 m zur Verbesserung der hydraulischen Leistung s. Plan B-2.3-2-1
Schlitzgrabenweg Elterbach (3+652 bis bis 3+853 lkm), Teillänge rd. 190 m s. Plan B-2.3-2-1
Verfüllen alter Rückschlagklappe s. Plan B-2.4-5-1
Verlegung Elterbach Verlegung Elterbach s. Plan B-2.4-5-1
Einlaufbauwerk Elterbach Verlegung Elterbach s. Plan B-2.4-5-1
Neubau Fischtreppe Elterbach
Neubau Fischtreppe Elterbach
Neubau Fischtreppe Elterbach