



Ortslage Rheinabern

Ortslage Neupotz

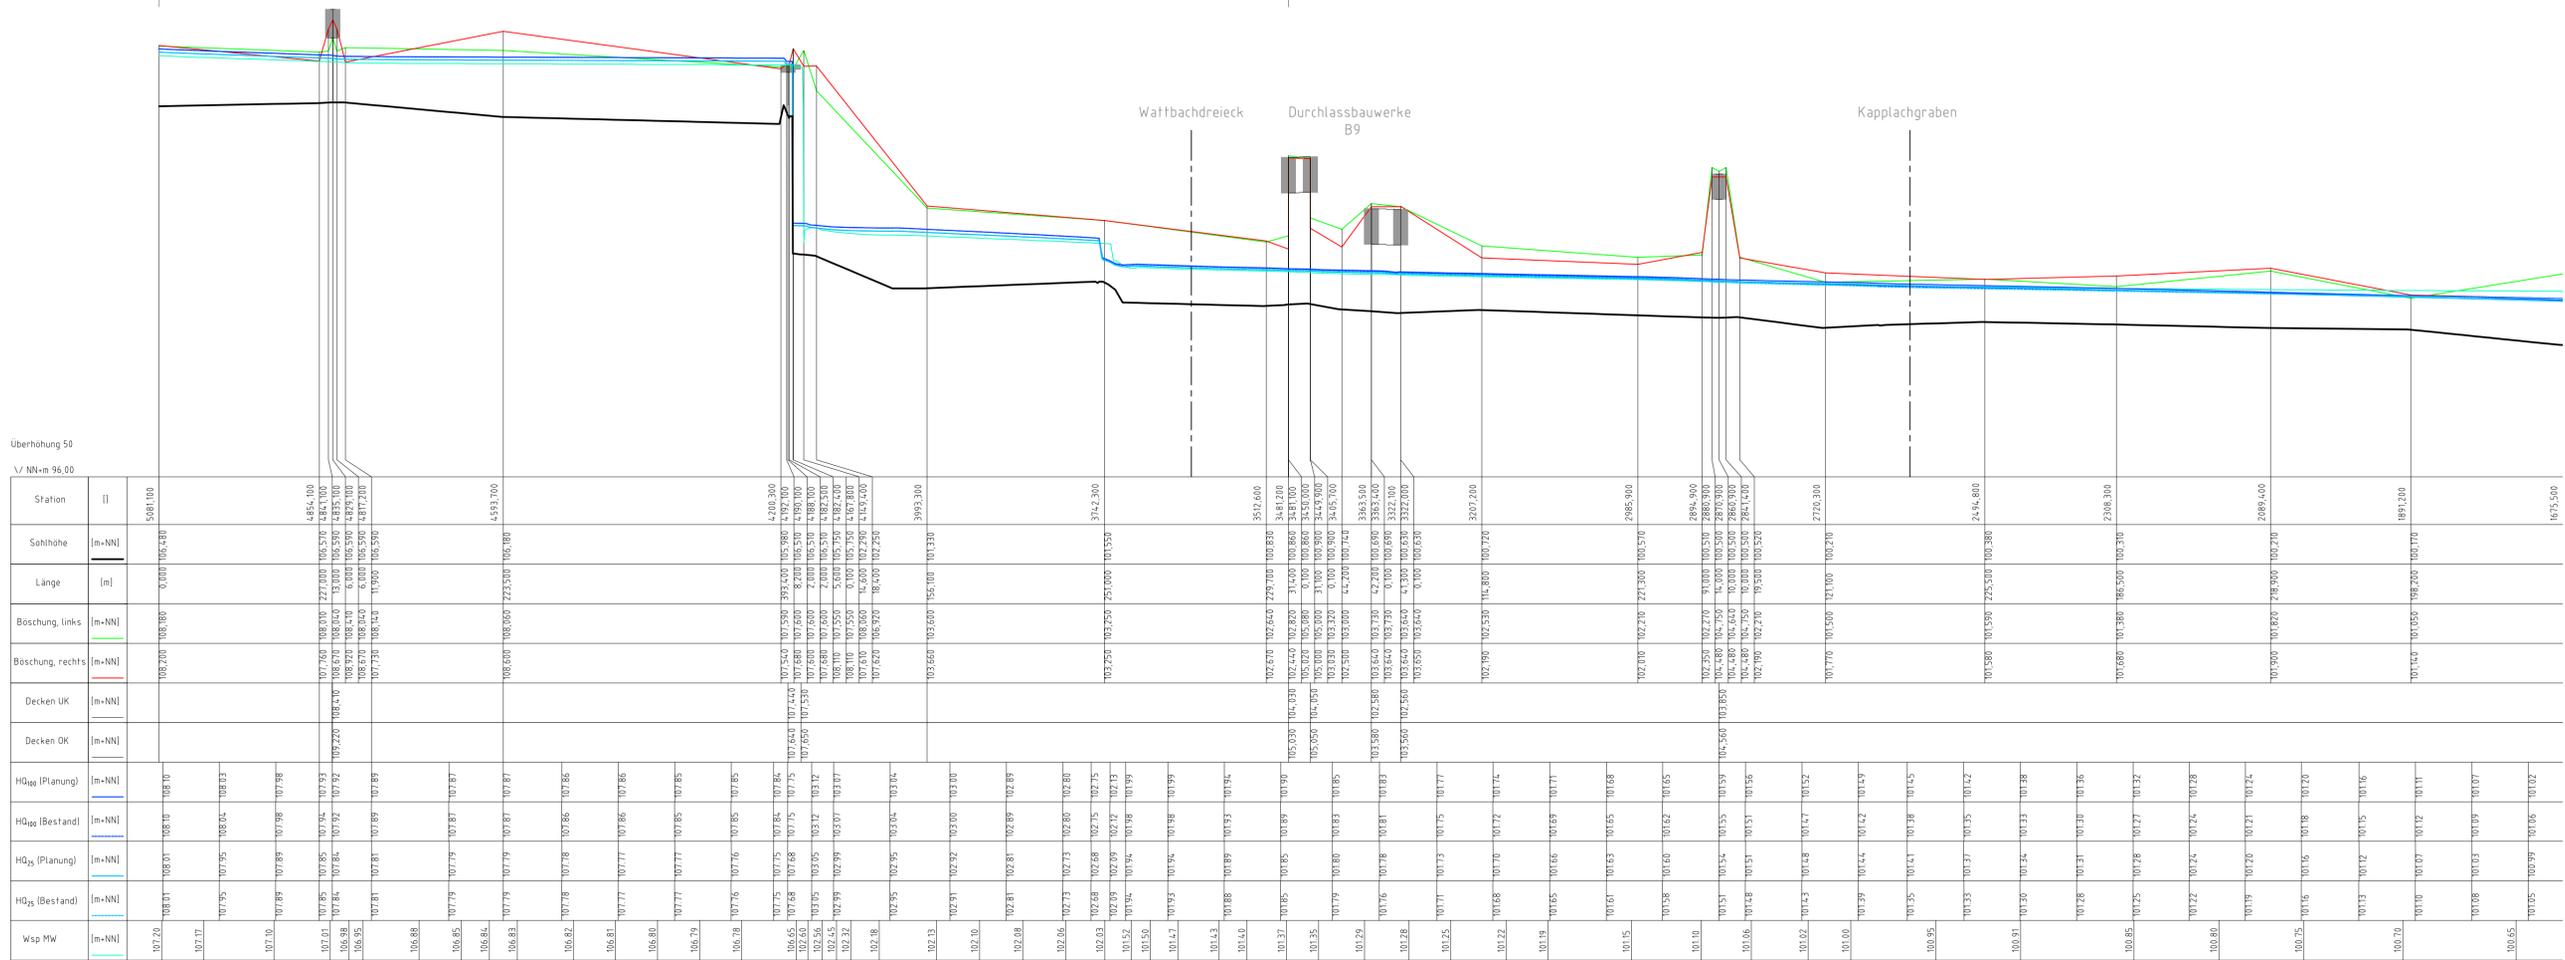

Ortslage Leimersheim

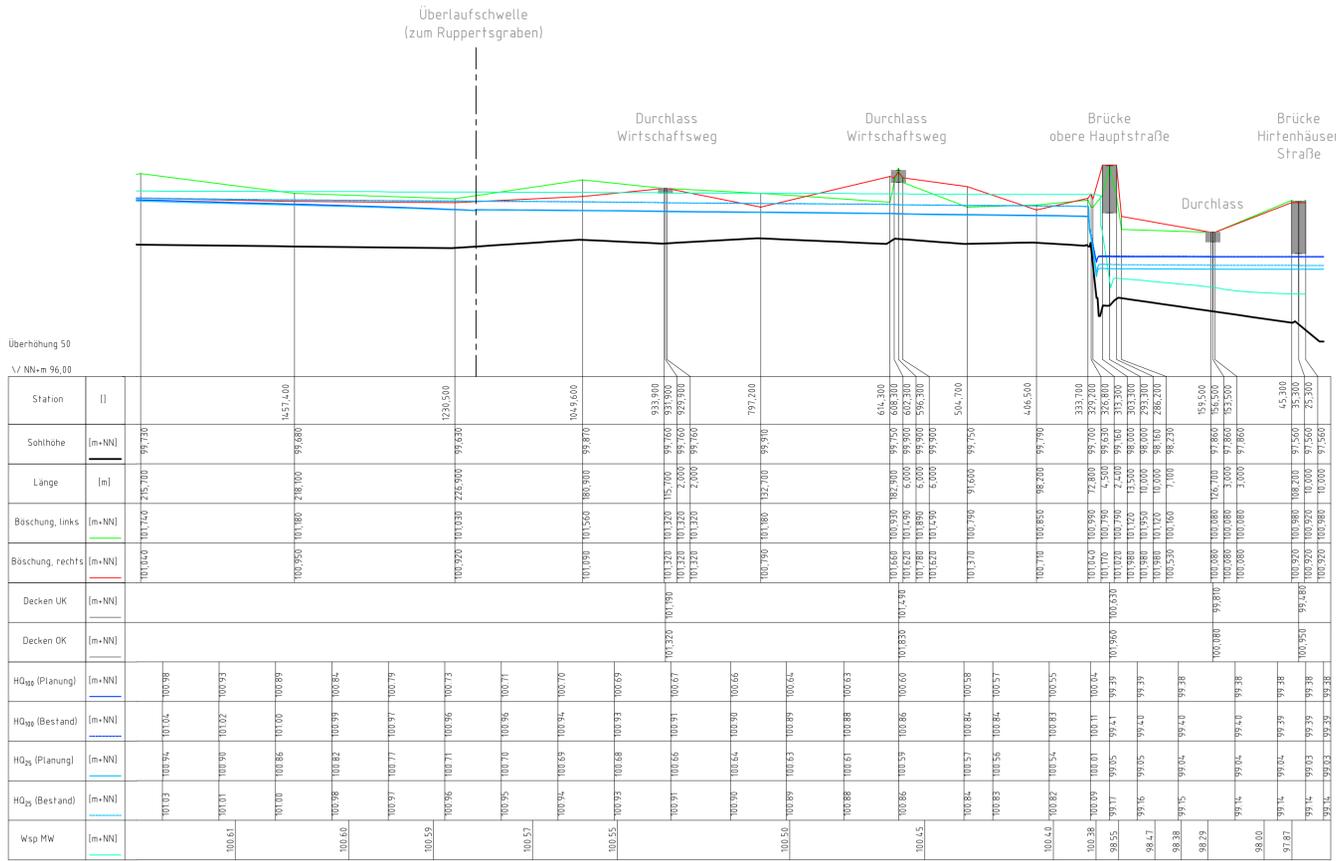

Der Antragsteller: Struktur- und Genehmigungsdirektion Süd Speyer.	Der Planverfasser: Björnsen Beratende Ingenieure GmbH Speyer, 20.04.2018
..... Ausfertigung	gezeichnet Dr.-Ing. M. Probst

Auftraggeber:  Struktur- und Genehmigungsdirektion Süd Regionalstelle Wasserwirtschaft, Abfallwirtschaft u. Bodenschutz Neustadt an der Weinstraße Deichmeisterei / Neubaugruppe Hochwasserschutz	
Projekt: Reserveraum für Extremhochwasser Hörtder Rheinaue Vorgezogene Maßnahmen: Neubau des Schöpfwerks Leimersheim / Maßnahmen zur Anpassung der Binnenentwässerung südlich des Reserveraums Unterlagen zum Planfeststellungsverfahren	
Planbezeichnung: Längsschnitt Erlenbach	
Aktenzeichen: 92621-34/6-R	Plan-/Anlage-Nr.: B-2-2-2-1
 BJÖRNSEN BERATENDE INGENIEURE Björnsen Beratende Ingenieure GmbH, Maria Trost 3, 56070 Koblenz Telefon Nr.: 0261/8851-0, Fax Nr.: 0261/805725 Niederlassung Speyer	
Maßstab: 1:5000 / 1:100	Bearb.: März 2018 Sziilal/Hubert Gis/Cad.: März 2018 Sziilal/ Glaser/Sw Gepr.: März 2018 Dr. Probst