Querschnitt
Fl.km 0+310 [1]
M 1 : 100

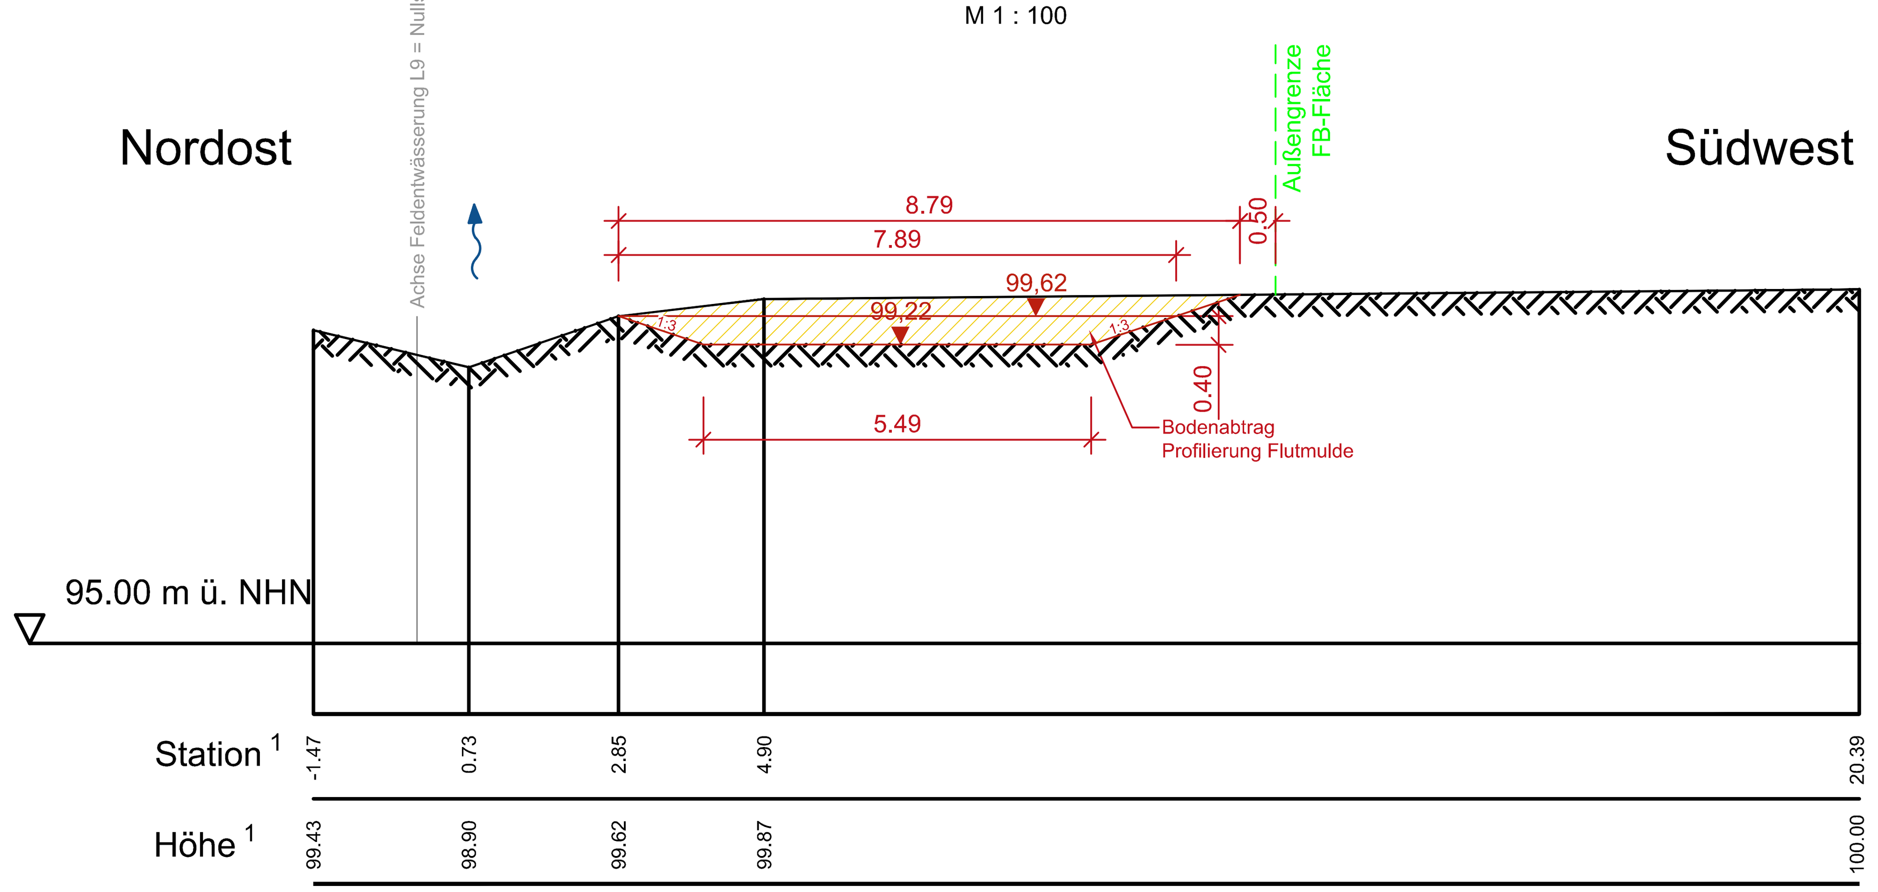

Querschnitt
Fl.km 0+110 [1]
M 1 : 100

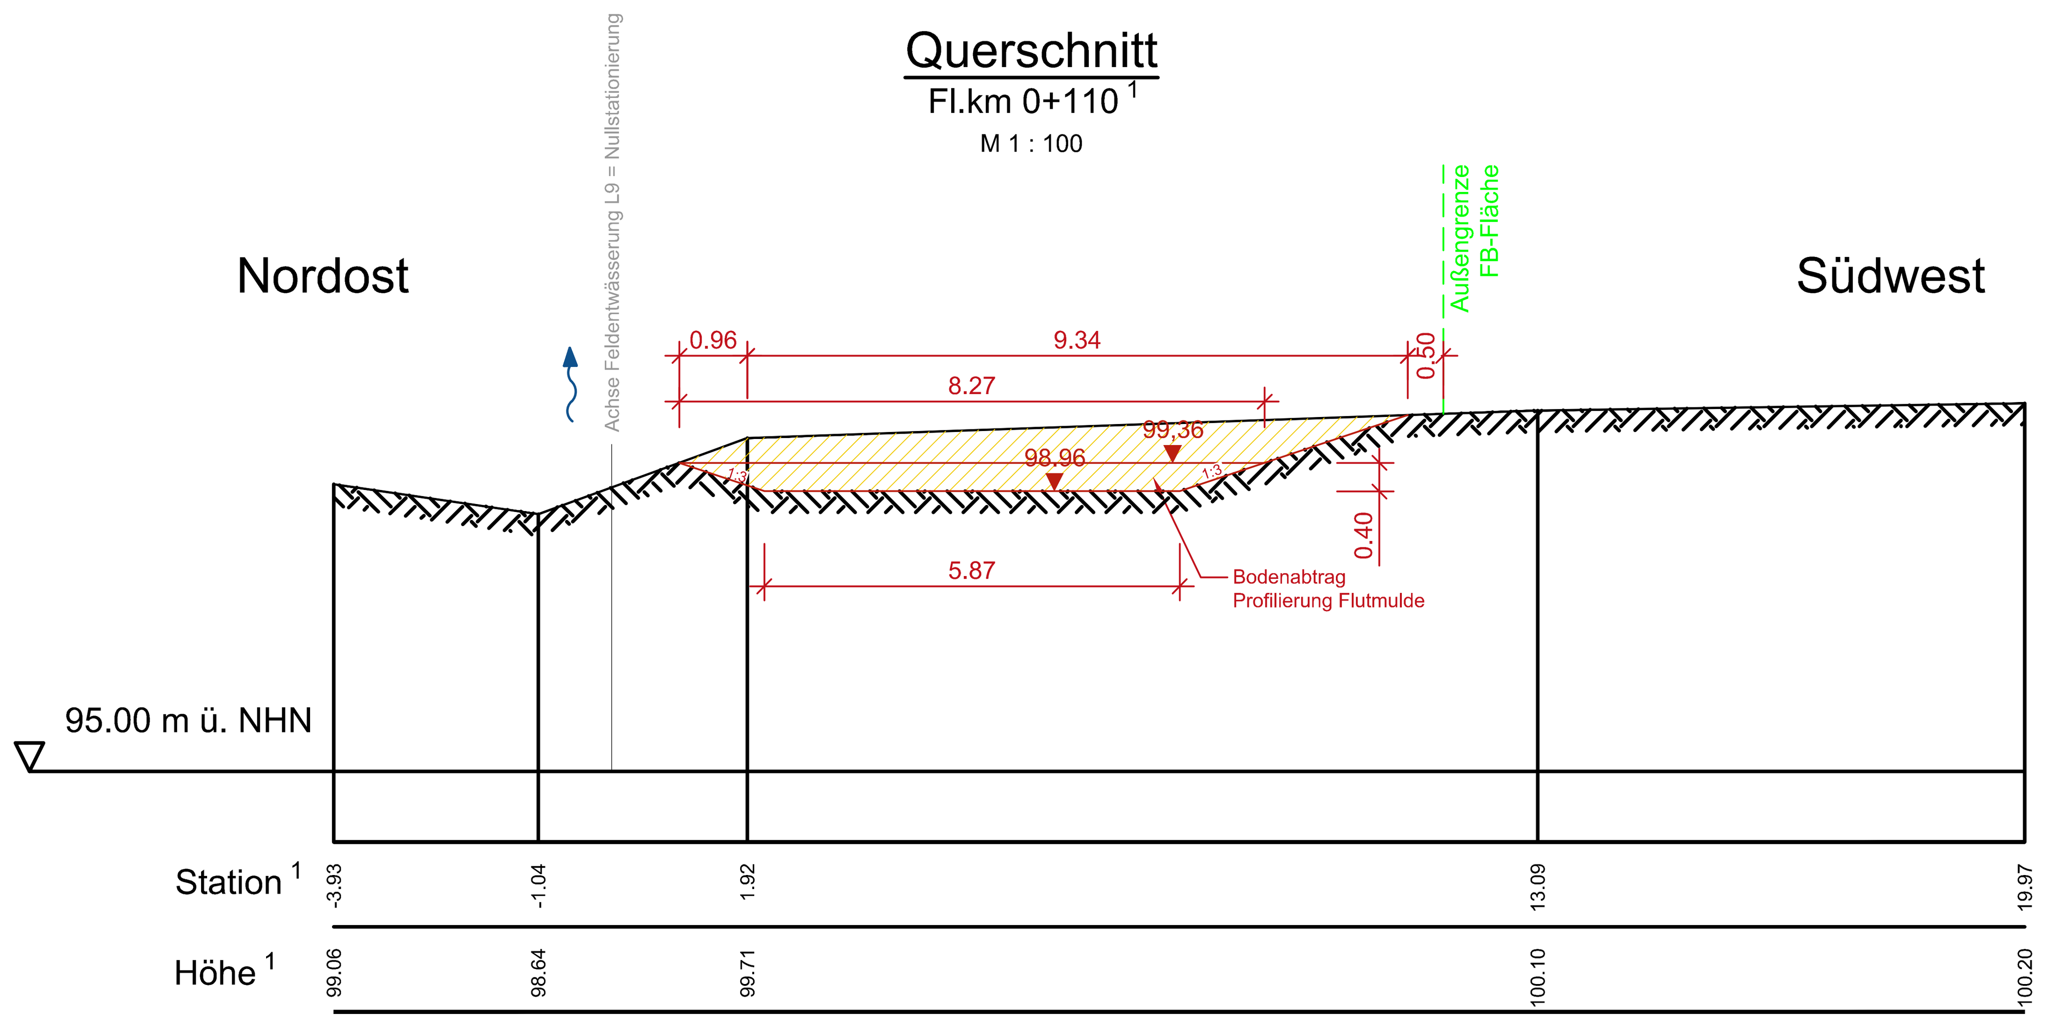

Querschnitt
Fl.km 0+210 [1]
M 1 : 100

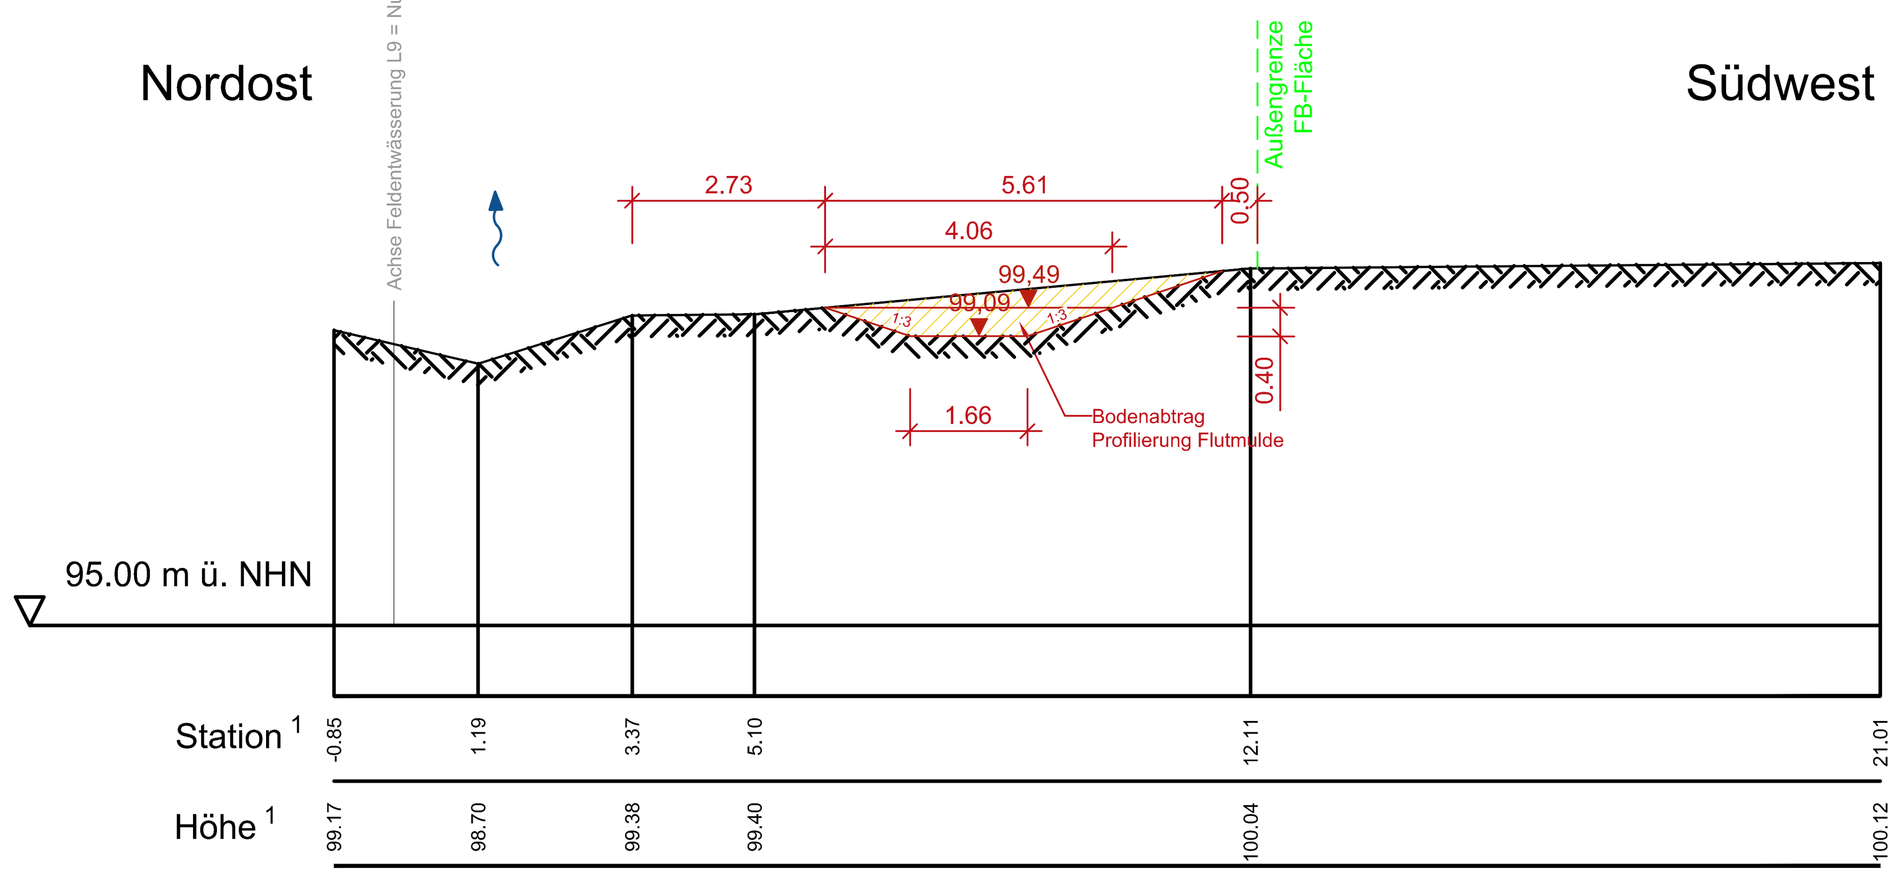

Regelprofil

M 1 : 100

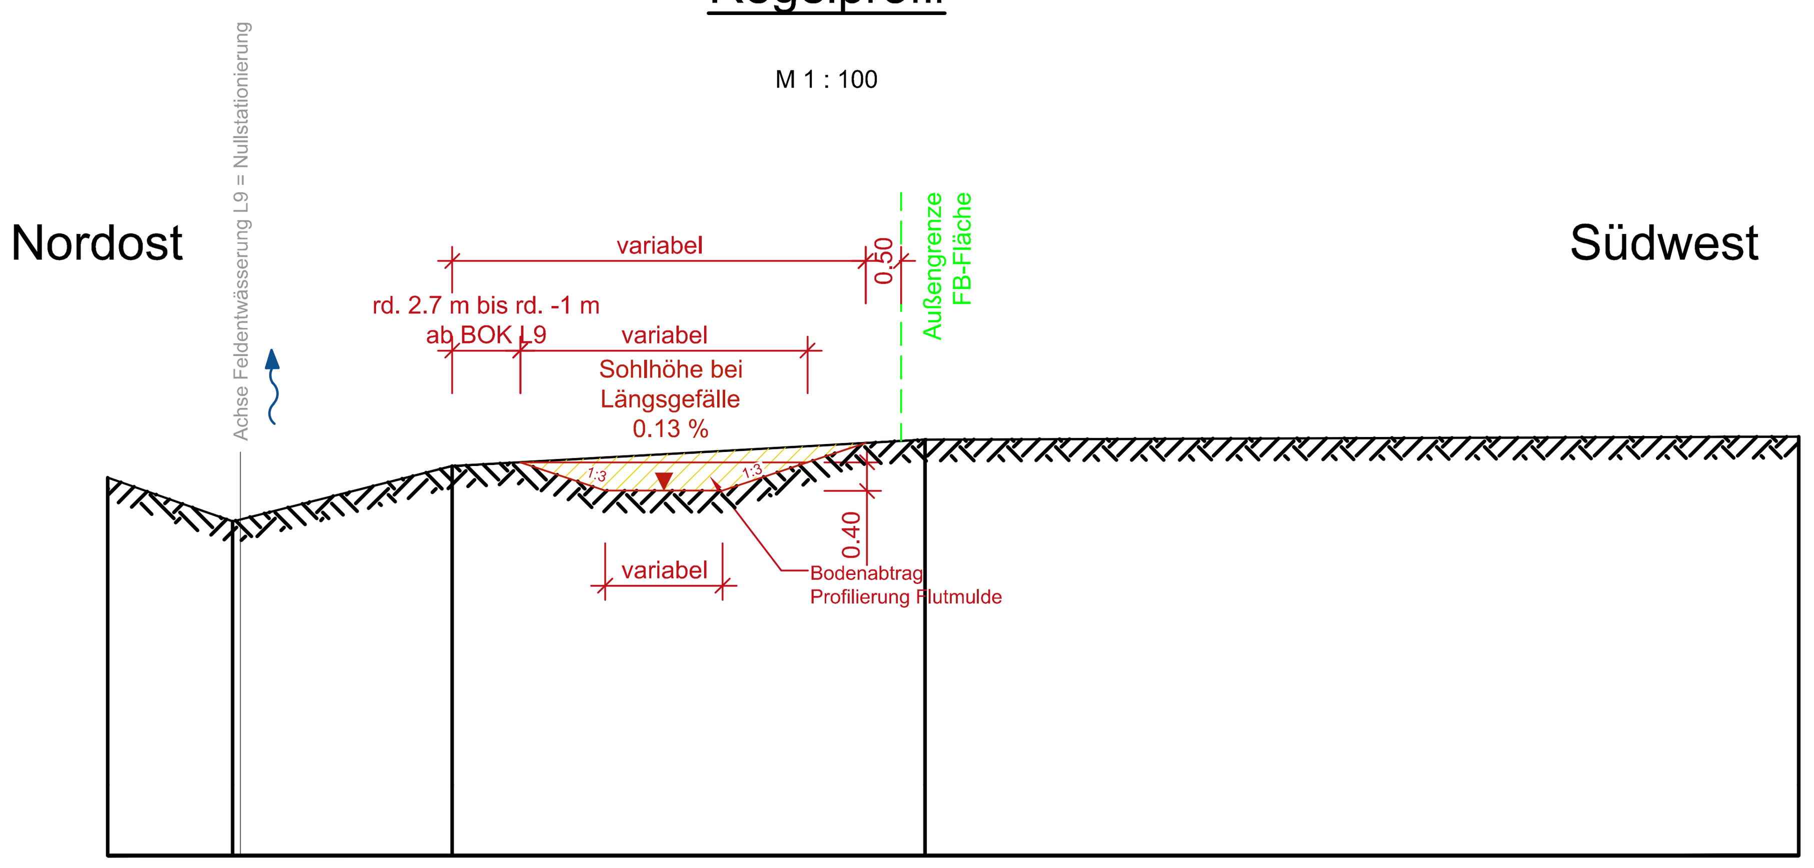

Zeichenerklärung:

Bestand:

- Bestand [1]
- gewachsener Boden

Planung:

- Planung
- Bodenabtrag

Grundlagendaten:

[1] Vermessungsdaten IngenieurTeam GEO GmbH, Geländeaufnahmen vom 30./31.01.2017

Der Antragsteller:	Der Planverfasser:
Struktur- und Genehmigungsdirektion Süd	Björnsen Beratende Ingenieure GmbH
Speyer,	Speyer, 20.04.2018
	gezeichnet
Dipl.-Ing. W. Koch	Dr.-Ing. M. Probst

...... Ausfertigung

Auftraggeber:

Struktur- und Genehmigungsdirektion Süd
Regionalstelle Wasserwirtschaft, Abfallwirtschaft u. Bodenschutz
Neustadt an der Weinstraße
Deichmeisterei / Neubaugruppe Hochwasserschutz

Projekt:

Reserveraum für Extremhochwasser Hördter Rheinaue
Vorgezogene Maßnahmen: Neubau des Schöpfwerks Leimersheim / Maßnahmen zur Anpassung der Binnenentwässerung südlich des Reserveraums
Unterlagen zum Planfeststellungsverfahren

Planbezeichnung:

Querschnitte und Regelprofil Flutmulde

BCE
BJÖRNSEN BERATENDE INGENIEURE
Björnsen Beratende Ingenieure GmbH, Maria Trost 3, 56070 Koblenz
Telefon Nr.: 0261/8851-0, Fax Nr.: 0261/805725
Niederlassung Speyer

Aktenzeichen:		92621-34/6-R
Plan-/Anlage-Nr.:		B-2.2-3.1
Maßstab:		1:100
Bearb.:	März 2018	Szillat/Hubert
Gis/Cad:	März 2018	Szillat/Schwarz
Gepr.:	März 2018	Dr. Probst