




**Querschnitt**  
Fl.km 2+750 \*  
M 1 : 100

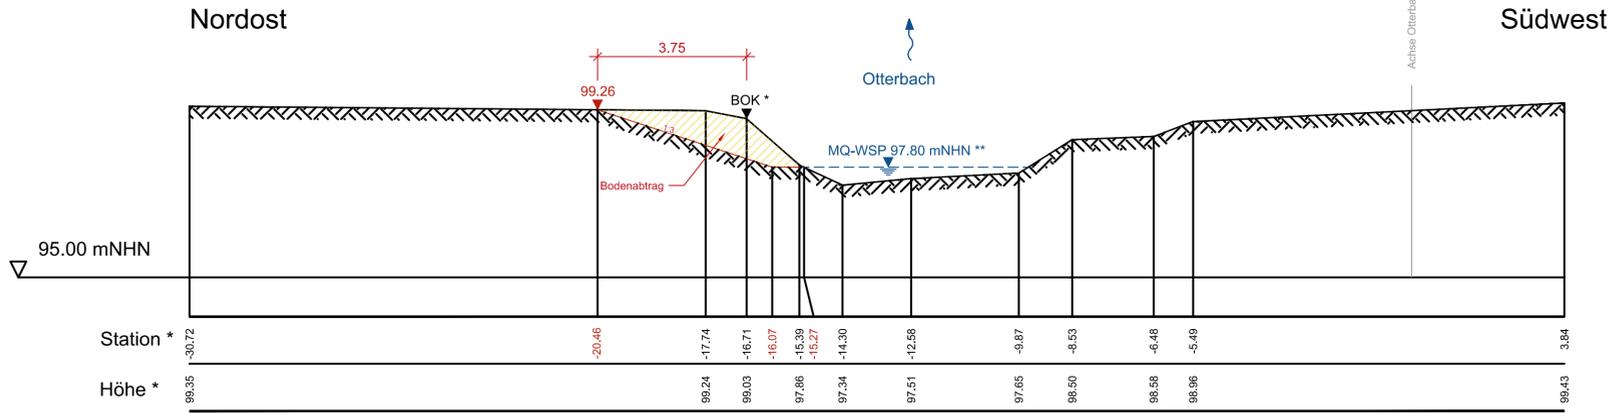


**Querschnitt**  
Fl.km 2+430 \*  
M 1 : 100

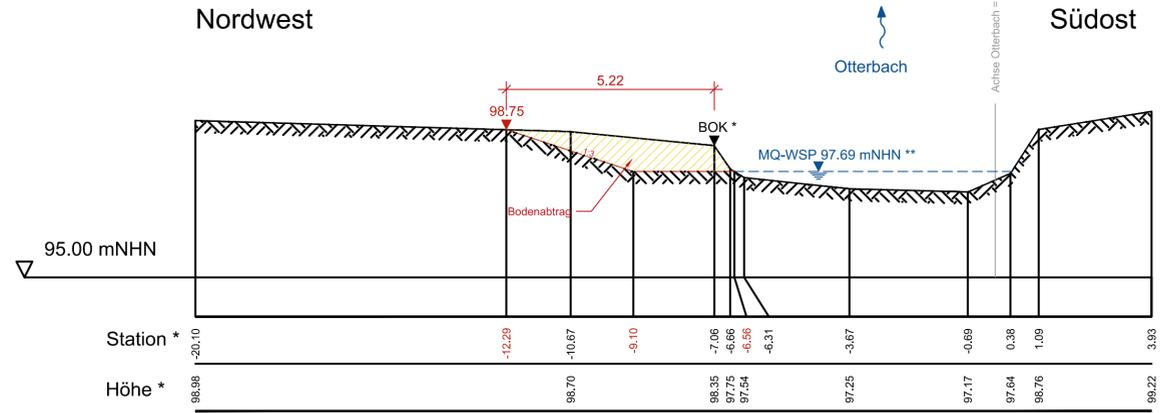

**Querschnitt**  
Fl.km 2+600 \*  
M 1 : 100

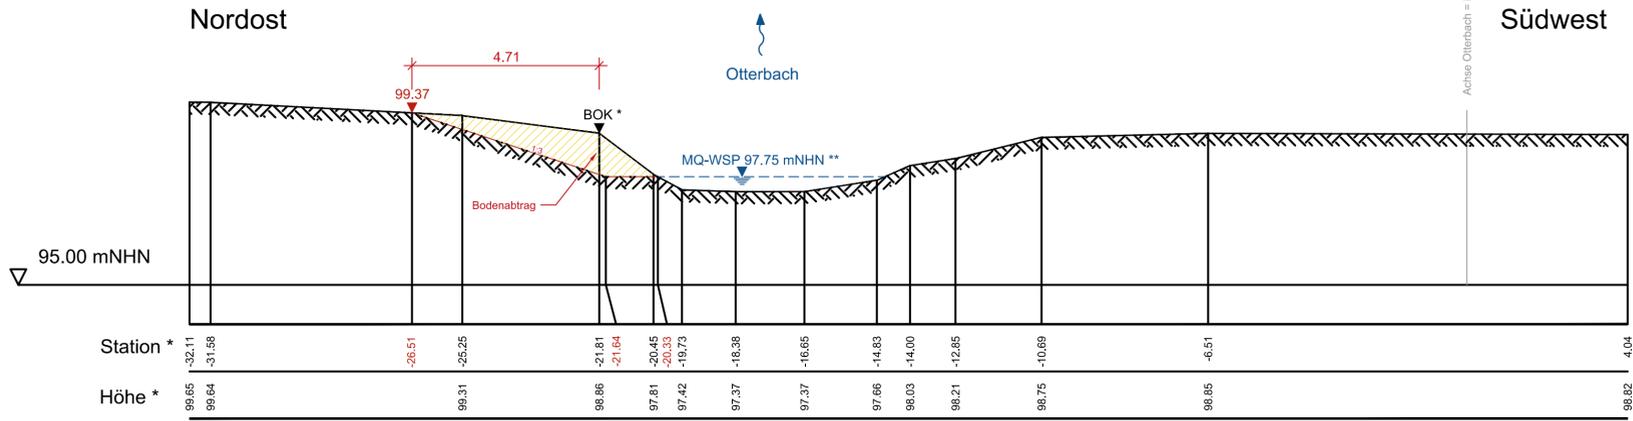

**Regelprofil**  
M 1 : 100

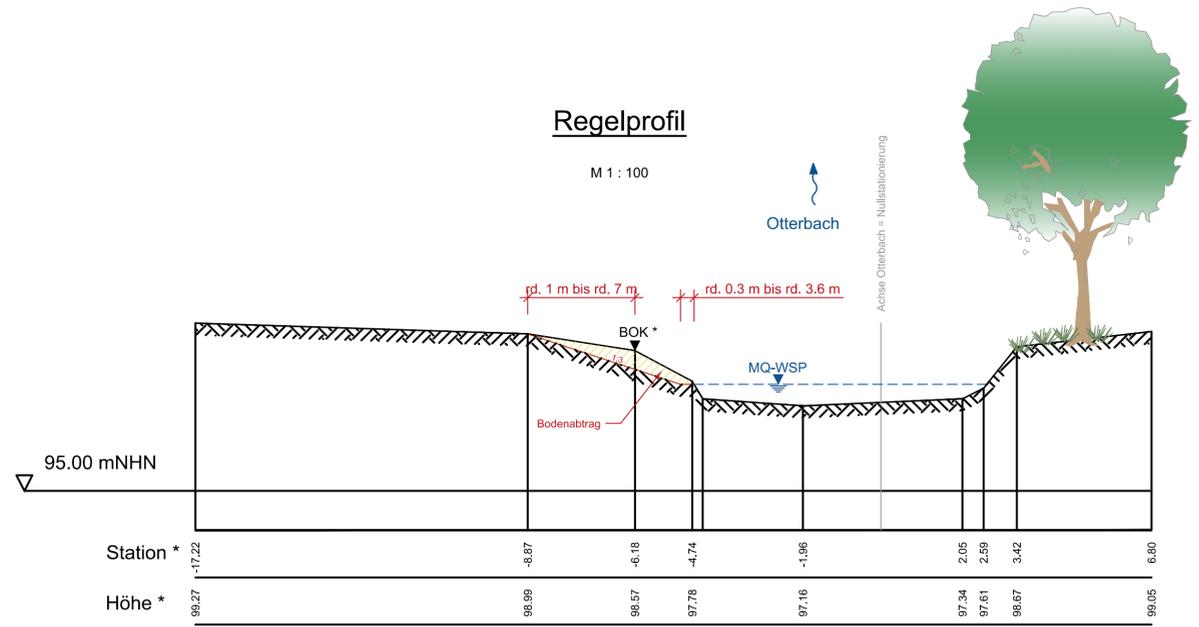

**Zeichenerklärung:**

- Bestand:**  
 Bestand \*  
gewachsener Boden
- Planung:**  
 Planung  
 Bodenabtrag

**Grundlegenden:**

\* Vermessungsdaten IngenieurTeam GEO GmbH, Geländeaufnahmen vom 30/31.01.2017  
\*\* Längsschnitt Otterbach, "Einbeziehung der Hörtdter Rheinniederung in das Hochwasserschutzkonzept des Landes Rheinland-Pfalz Binnentwässerung Istzustand", Struktur- und Genehmigungsdirektion Süd, März 2012

|   |   |
|---|---|
| <b>Der Antragsteller:</b><br>Struktur- und Genehmigungsdirektion Süd<br>Speyer, | <b>Der Planverfasser:</b><br>Björnsen Beratende Ingenieure GmbH<br>Speyer, 20.04.2018 |
| Dipl.-Ing. W. Koch  | gezeichnet<br>Dr.-Ing. M. Probst  |
| ..... Ausfertigung  |   |

**Struktur- und Genehmigungsdirektion Süd**  
Regionalstelle Wasserwirtschaft, Abfallwirtschaft u. Bodenschutz  
Neustadt an der Weinstraße  
Deichmeisterei / Neubaugruppe Hochwasserschutz

Projekt:  
**Vorgezogene Maßnahmen: Neubau des Schöpfwerks Leimersheim / Maßnahmen zur Anpassung der Binnentwässerung südlich des Reserveraums**  
Unterlagen zum Planfeststellungsverfahren

|   |  |                                  |
|---|--|----------------------------------|
| Planbezeichnung:<br><b>Querschnitte und Regelprofil Otterbach südlich des Fischmals</b>   |  | Aktenzeichen:<br>92621-34/6-R    |
| BCE<br><b>BJÖRNSEN BERATENDE INGENIEURE</b><br>Björnsen Beratende Ingenieure GmbH, Maria Trost 3, 56070 Koblenz<br>Telefon Nr.: 0261/8851-0, Fax Nr.: 0261/805725<br>Niederlassung Speyer |  | Plan-/Anlage-Nr.:<br>B-2.2-3-2   |
| Maßstab:<br>1:100   |  | Bearb.: März 2018 Szillat/Hubert |
| Gepr.: März 2018 Dr. Probst   |  | Gis/Cad.: März 2018 Szillat      |

Blattgröße: 594 x 420 mm  
Pfad: P:\hoh150573\planung\02\_aktGenGenehmigung\schl\H\Wasserschlag\_Erlenbach\B-2.2-3-2\_Querschnitte\_und\_Regelprofil\_Otterbach\_auealich\_Fischmal.dwg / Layout: B-2.2-3-2  
Gezeichnet: 23.03.18 15:02:51 / P:\hoh150573\planung\02\_aktGenGenehmigung\schl\H\Wasserschlag\_Erlenbach\B-2.2-3-2\_Querschnitte\_und\_Regelprofil\_Otterbach\_auealich\_Fischmal.dwg / Layout: B-2.2-3-2  
Gezeichnet: 23.03.18 15:02:51 / P:\hoh150573\planung\02\_aktGenGenehmigung\schl\H\Wasserschlag\_Erlenbach\B-2.2-3-2\_Querschnitte\_und\_Regelprofil\_Otterbach\_auealich\_Fischmal.dwg / Layout: B-2.2-3-2  
P:\hoh150573\planung\02\_aktGenGenehmigung\schl\H\Wasserschlag\_Erlenbach\B-2.2-3-2\_Querschnitte\_und\_Regelprofil\_Otterbach\_auealich\_Fischmal.dwg / Layout: B-2.2-3-2