
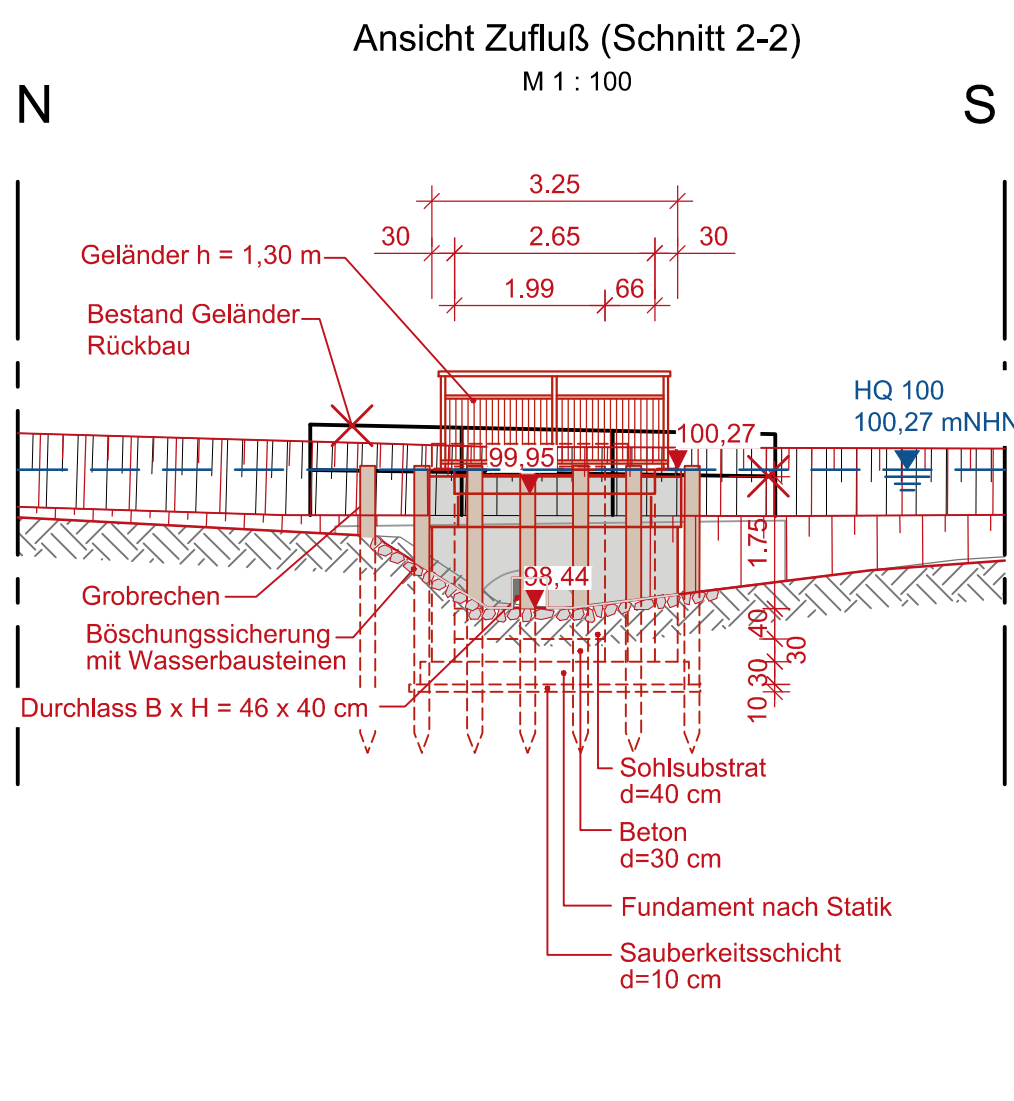
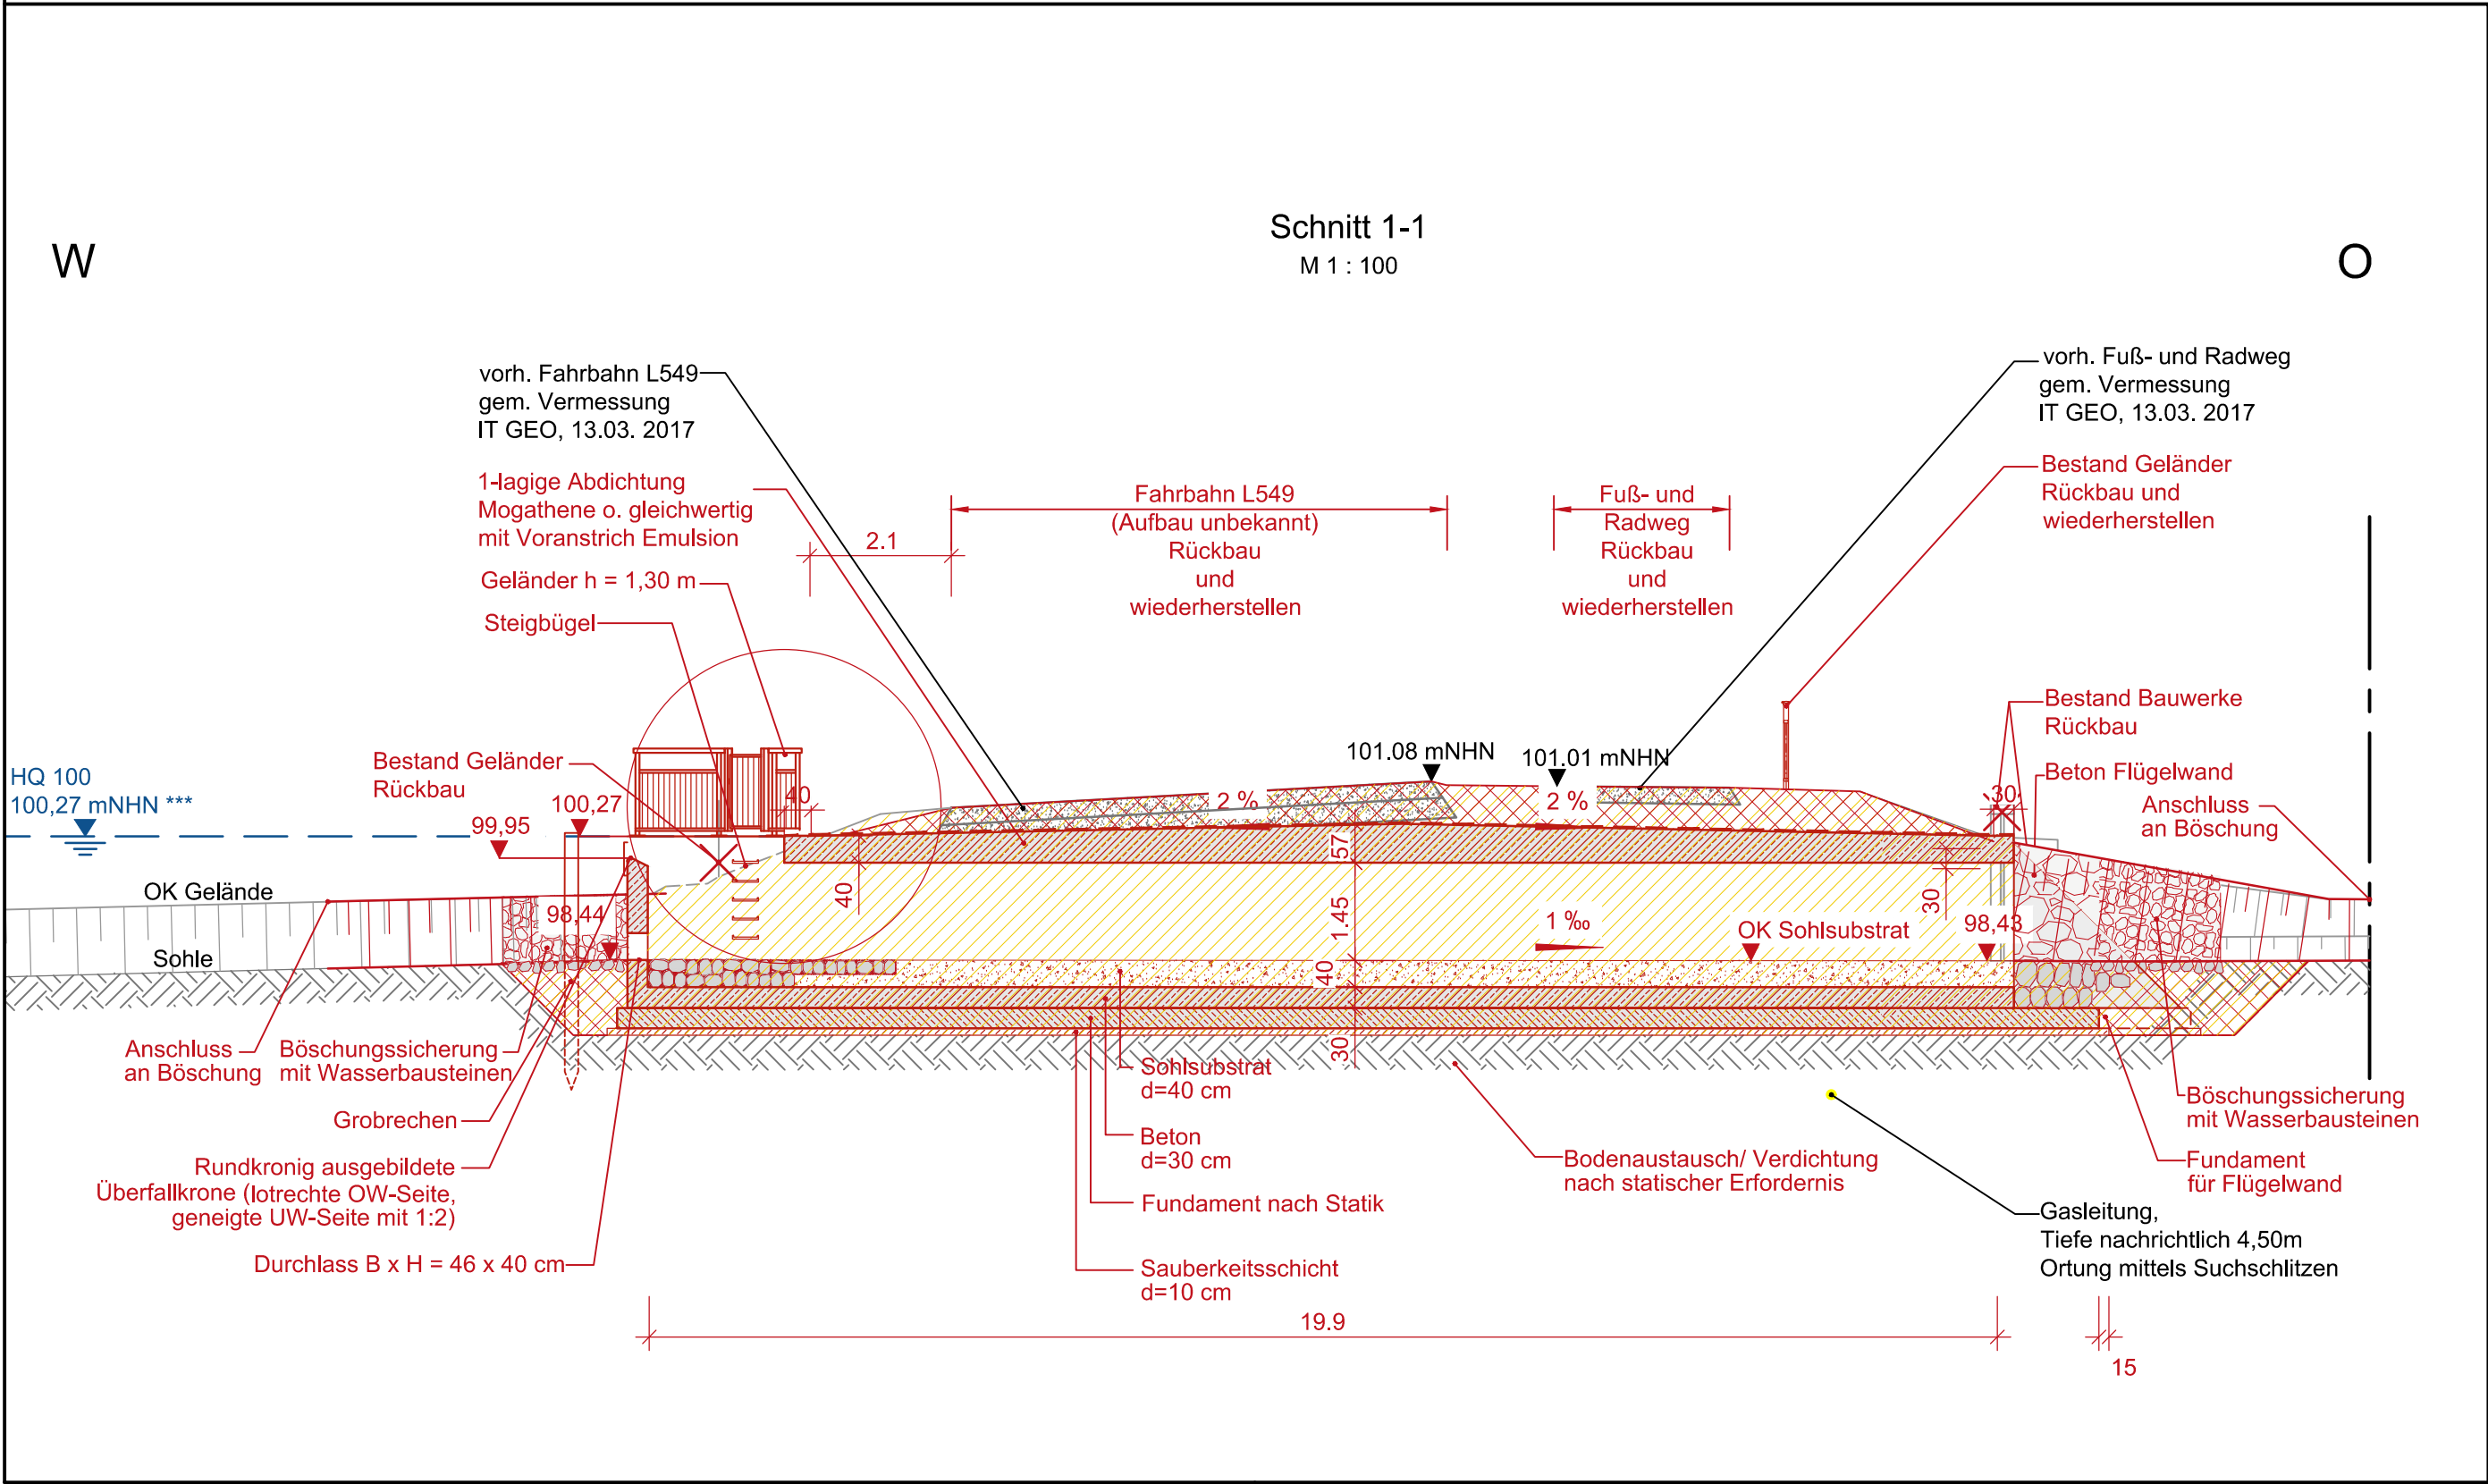


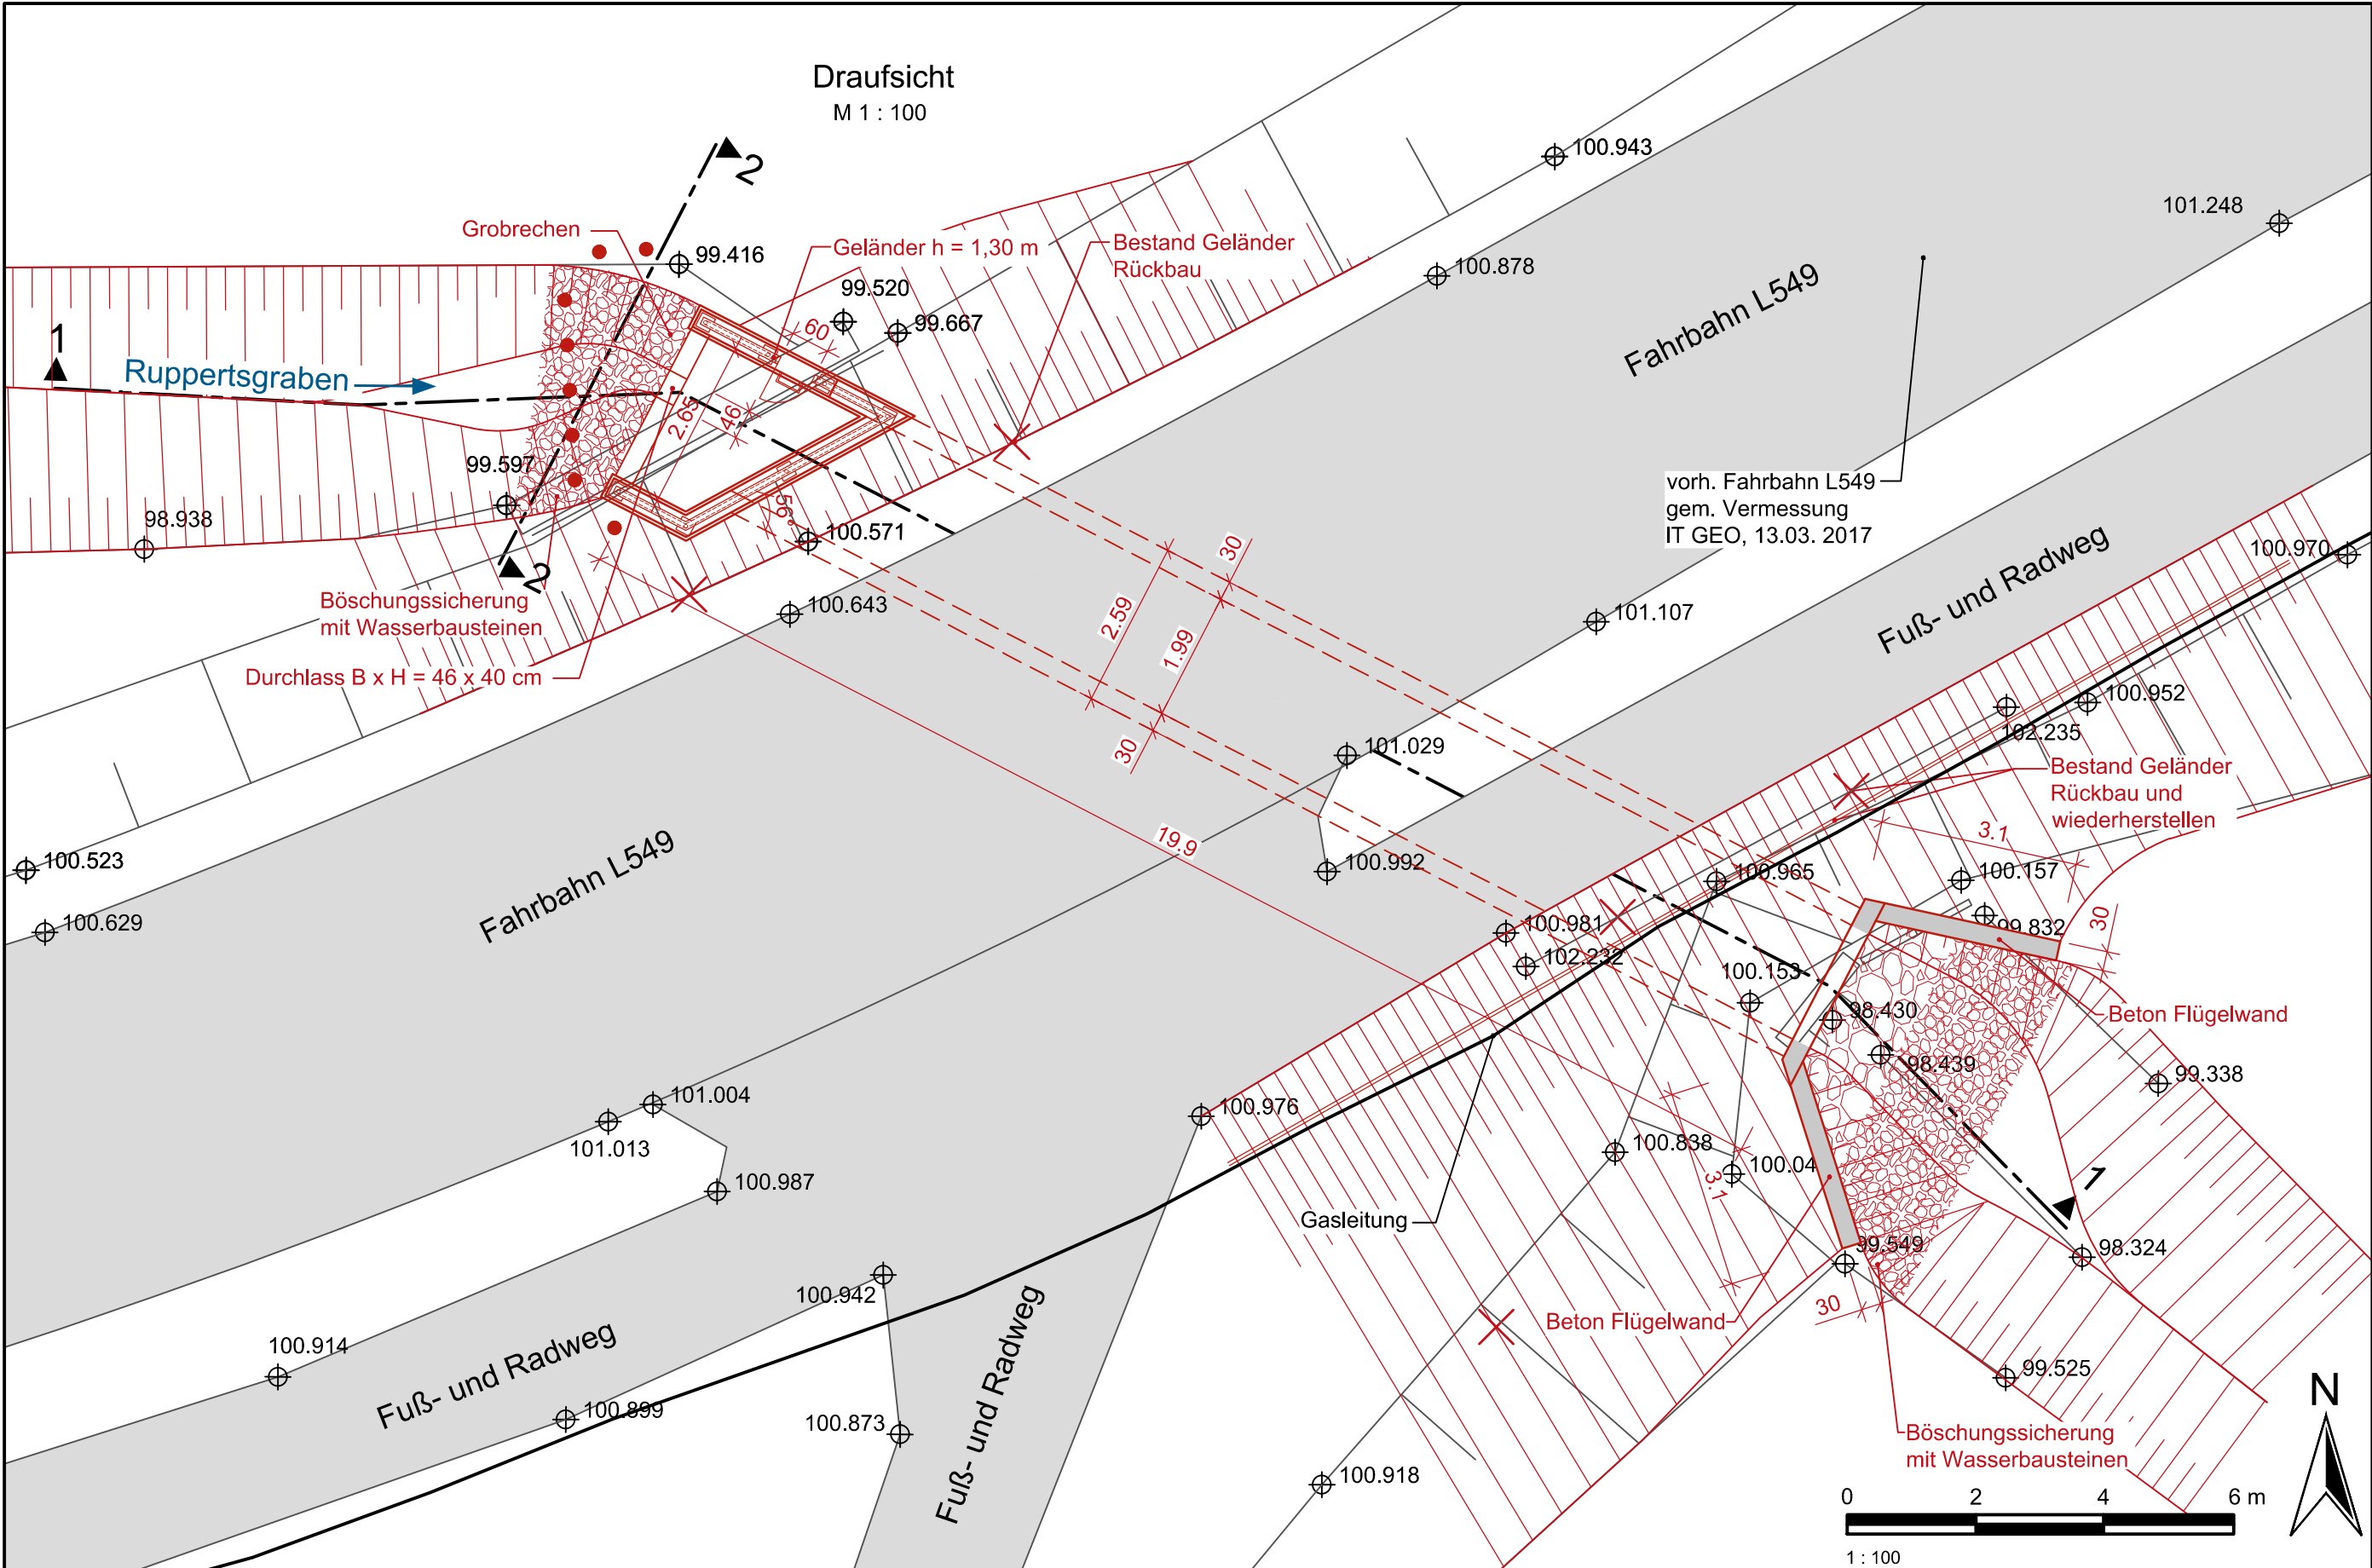

Zeichenerklärung:

Bestand

- Bestand
- vorh. Weg
- Bestandshöhe

Planung

- Planung
- Bodenauftrag
- Bodenabtrag
- Rückbau

Versorgungsleitungen:

- Gasleitung **

Grundlagendaten:

- * Vermessung IngenieurTeam GEO GmbH, 13.03. 2017
- ** Gasleitung - Quelle: Thüga Energienetze GmbH, 20.01.2017
- *** hydraulische Berechnungen Bestand, BCE, März 2018

Der Antragsteller:

Struktur- und Genehmigungsdirektion Süd
Speyer,

Der Planverfasser:

Björnsen Beratende Ingenieure GmbH
Speyer, 20.04.2018

gezeichnet
Dipl.-Ing. W. Koch

Dr.-Ing. M. Probst

Auftraggeber:



Struktur- und Genehmigungsdirektion Süd
Regionalstelle Wasserwirtschaft, Abfallwirtschaft u. Bodenschutz
Neustadt an der Weinstraße
Deichmeisterei / Neubaugruppe Hochwasserschutz

Projekt:

Reservoirraum für Extremhochwasser Hördter Rheinaue

Vorgezogene Maßnahmen: Neubau des Schöpfwerks Leimersheim / Maßnahmen zur Anpassung der Binnenentwässerung südlich des Reservoirraums
Unterlagen zum Planfeststellungsverfahren

Planbezeichnung:

Straßendurchlass (L549) mit Drosselung und Überlaufschwelle

BCE		Aktenzeichen:	92621-34/6-R
BJÖRNSSEN BERATENDE INGENIEURE		Plan-/Anlage-Nr.:	B-2.2-5-2
Björnsen Beratende Ingenieure GmbH, Maria Trost 3, 56070 Koblenz Telefon Nr.: 0261/8851-0, Fax Nr.: 0261/805725 Niederlassung Speyer		Maßstab:	1:100
Bearb.:	März 2018	Szillat/Hubert	
Gis/Cad:	März 2018	Glaser/Schwarz	
Gepr.:	März 2018	Dr. Probst	