Regelprofil Fischmal

Blickrichtung in Fließrichtung

M 1 : 100

Regelprofil Trenndamm zwischen Otterbach und Fischmal

Blickrichtung in Fließrichtung

M 1 : 100

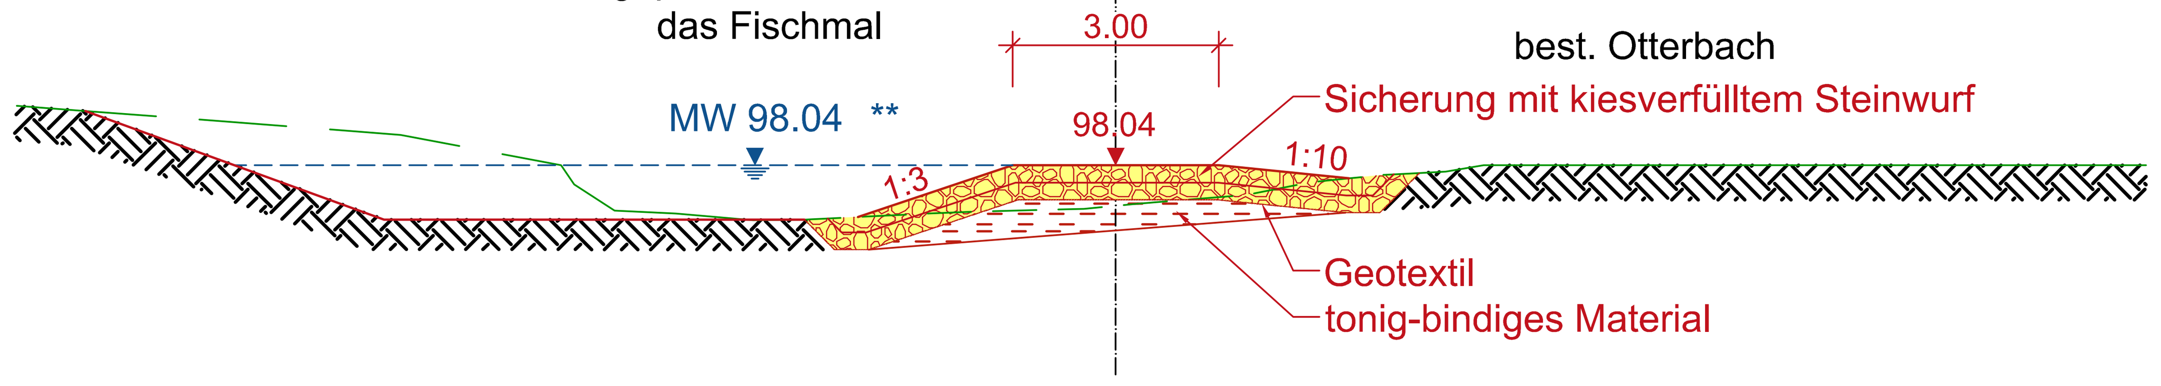

Zeichenerklärung:

Bestand:

- Bestand
- gewachsener Boden
- Kiesschicht
- Schluff/ Schlammschicht

Planung:

- Planung
- Verlagerung Schlammschicht
- Auskiesung Entnahme Sand-Kies

Grundlagendaten:

* Geotechnisches Gutachten zur Erkundung der Schlammmächtigkeit und Schlammbeschaffenheit Fischmal, Einmündung Otterbach Gemarkung Leimersheim, Ingenieurgesellschaft Kärcher mbH, 2012

** Auswertung der Grundwasserstände der Messstellen LP 5 und 6 im Zeitraum 2011 - 2016

Der Antragsteller:	Der Planverfasser:
Struktur- und Genehmigungsdirektion Süd	Björnsen Beratende Ingenieure GmbH
Speyer,	Speyer, 20.04.2018
	gezeichnet
Dipl.-Ing. W. Koch	Dr.-Ing. M. Probst

...... Ausfertigung

Auftraggeber:

Struktur- und Genehmigungsdirektion Süd

Regionalstelle Wasserwirtschaft, Abfallwirtschaft u. Bodenschutz
Neustadt an der Weinstraße
Deichmeisterei / Neubaugruppe Hochwasserschutz

Projekt:

Reserveraum für Extremhochwasser Hördter Rheinaue

Vorgezogene Maßnahmen: Neubau des Schöpfwerks Leimersheim / Maßnahmen zur Anpassung der Binnenentwässerung südlich des Reserveraums

Unterlagen zum Planfeststellungsverfahren

Planbezeichnung:

Regelprofil Fischmal
Regelprofil Trenndamm zwischen Otterbach und Fischmal

BCE
Björnsen Beratende Ingenieure
Björnsen Beratende Ingenieure GmbH, Maria Trost 3, 56070 Koblenz
Telefon Nr.: 0261/8851-0, Fax Nr.: 0261/805725
Niederlassung Speyer

Aktenzeichen:	92621-34/6-R	
Plan-/Anlage-Nr.:	B-2.3-4-1	
Maßstab:	1:100	
Bearb.:	März 2018	Szillat/Hubert
Gis/Cad:	März 2018	Szillat/Schwarz
Gepr.:	März 2018	Dr. Probst