




# Schnitt A - A

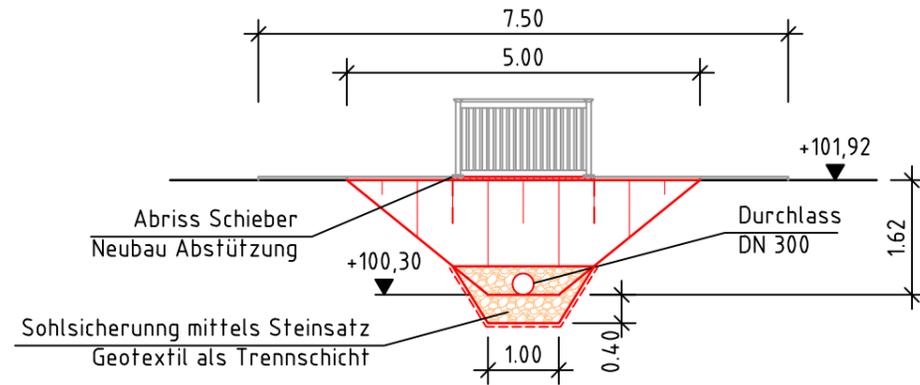



# Schnitt B - B

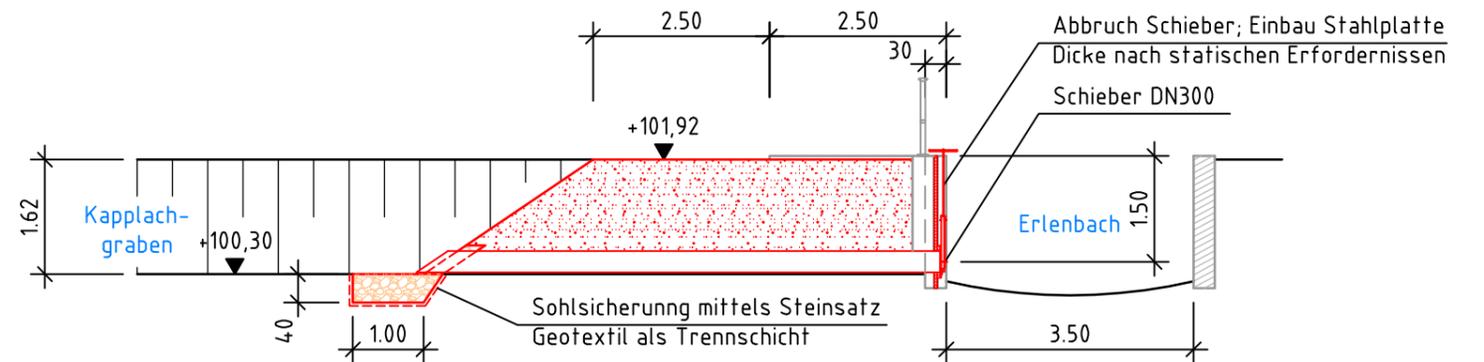

# Draufsicht

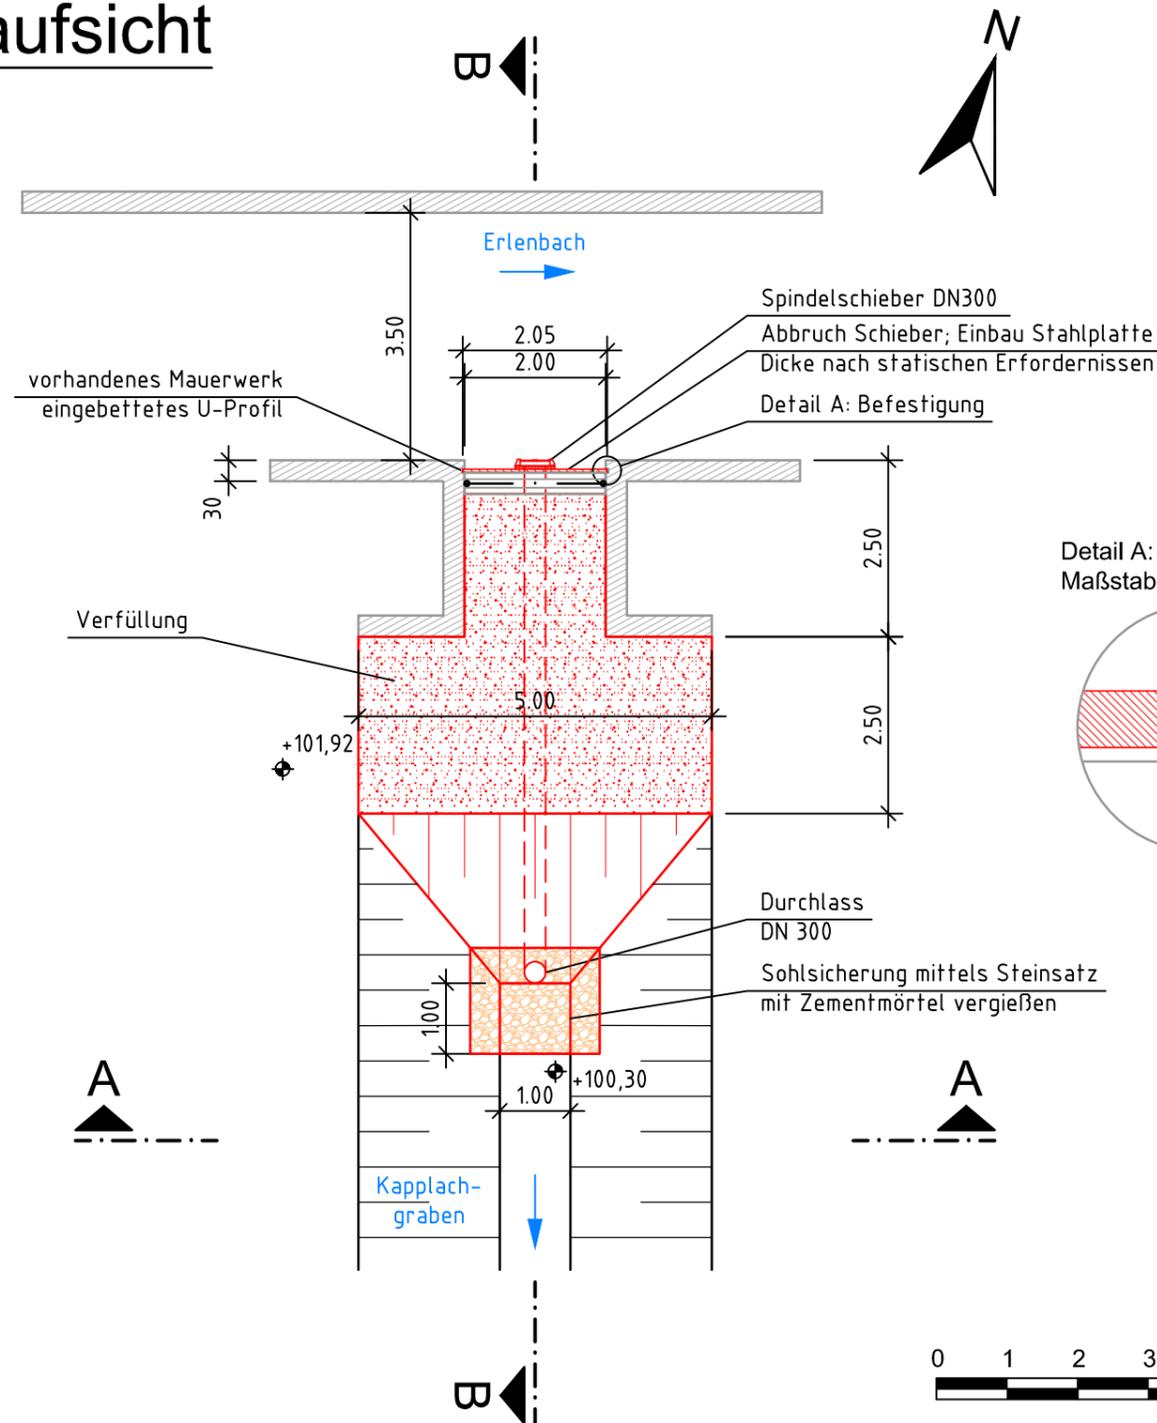

Detail A: Befestigung  
Maßstab 1:5

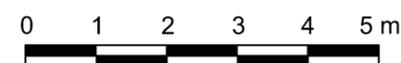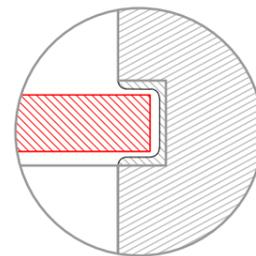

## Der Antragsteller:

Struktur- und Genehmigungsdirektion Süd  
Speyer,

.....  
Dipl.-Ing. W. Koch

..... Ausfertigung

## Der Planverfasser:

Björnsen Beratende Ingenieure GmbH  
Speyer, 20.04.2018

..... gezeichnet

.....  
Dr.-Ing. M. Probst

Auftraggeber:



## Struktur- und Genehmigungsdirektion Süd

Regionalstelle Wasserwirtschaft, Abfallwirtschaft u. Bodenschutz  
Neustadt an der Weinstraße  
Deichmeisterei / Neubaugruppe Hochwasserschutz

Projekt:

Reserveraum für Extremhochwasser Hördter Rheinaue

**Vorgezogene Maßnahmen: Neubau des Schöpfwerks Leimersheim / Maßnahmen zur Anpassung der Binnenentwässerung südlich des Reserveraums**

Unterlagen zum Planfeststellungsverfahren

Planbezeichnung:

Einlaufbauwerk am Kapplachgraben (Station 1+082)

Aktenzeichen:

92621-34/6-R

Plan-/Anlage-Nr.:

B-2.4-5-2

Maßstab:

1 : 100

## Björnsen Beratende Ingenieure

Björnsen Beratende Ingenieure GmbH, Maria Trost 3, 56070 Koblenz  
Telefon Nr.: 0261/8851-0, Fax Nr.: 0261/805725  
Niederlassung Speyer

Bearb.:

März 2018

Hubert

Gis/Cad:

März 2018

Wenzel

Gepr.:

März 2018

Dr. Probst