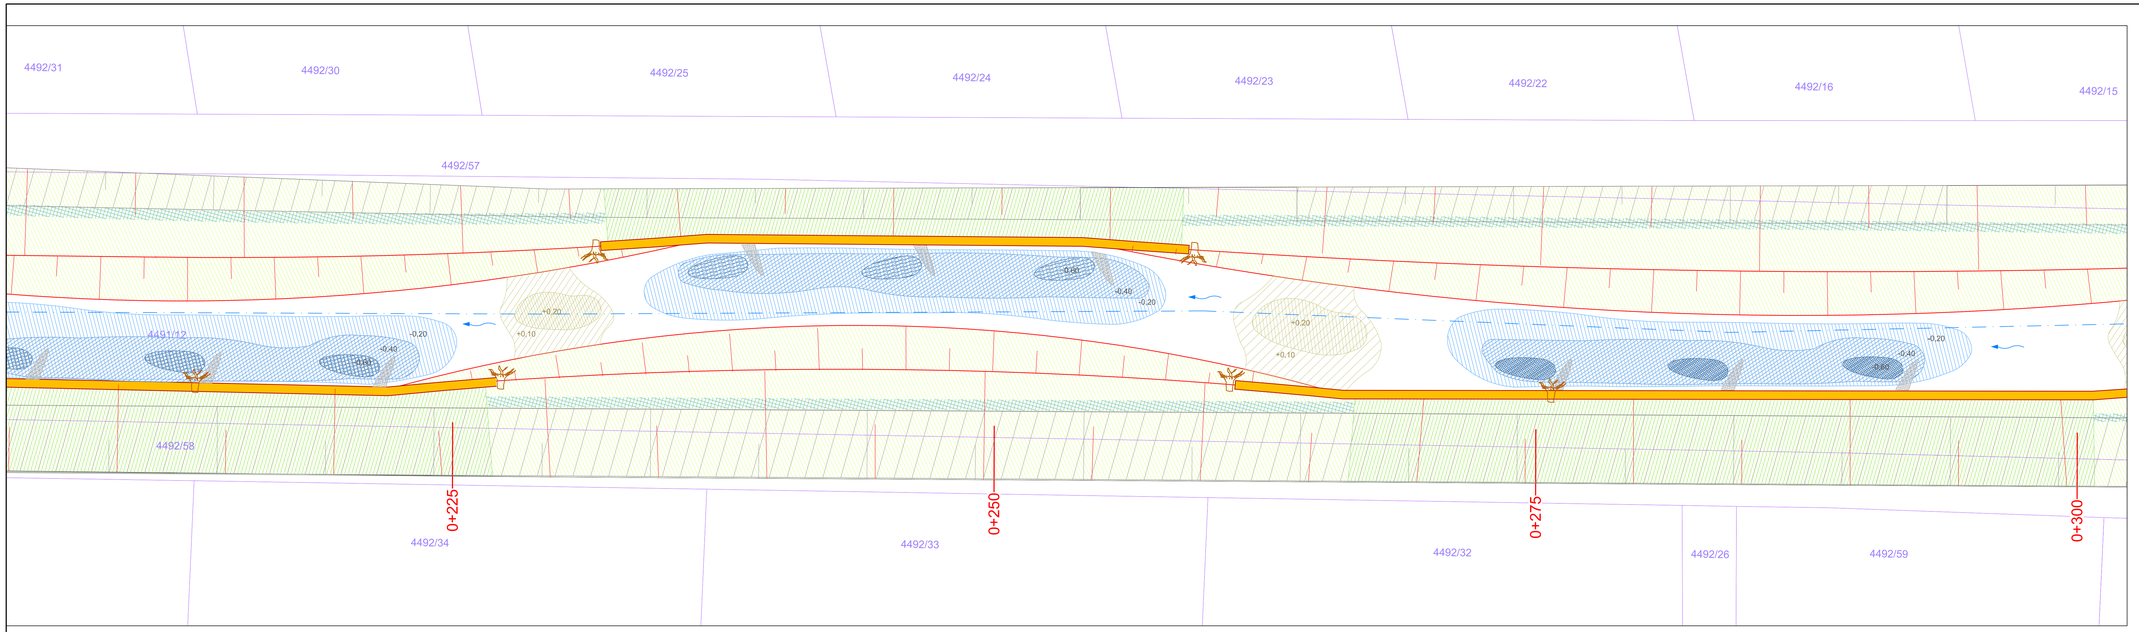

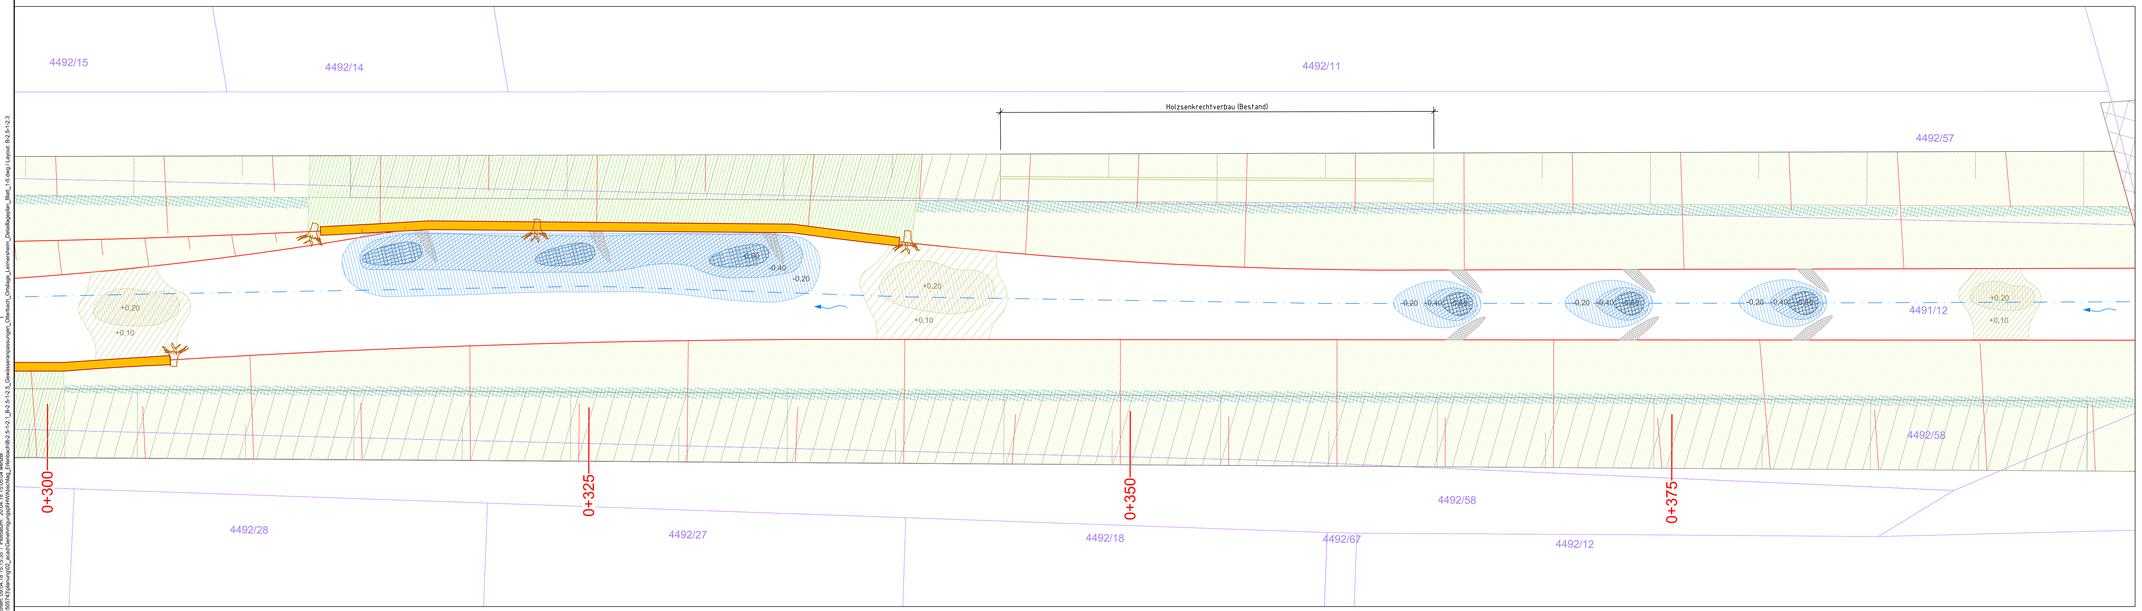

Zeichenerklärung:

Bestand:

- Böschung [2]
- Bereich Brückenbauwerk
- vorhandene Ufersicherung mit Wasserbausteinen
- vorhandene Wasserbausteine
- 4492/74 Begrenzung Flurstücke mit Nummerierung

Planung:

- Planung
- Böschung
- geplante Strömungslinie mit Fließrichtung
- Faschinen
- Wurzelstubben / Totholz
- Lenkbuhnen aus Wasserbausteinen mit Auskolkungsbereichen
- Kiesrausche
- Pflanzbereich Erlenstecklinge
- Pflanzbereich Röhrich
- Bauzufahrt
- Ufersicherung (Nachschüttung mit Wasserbausteinen)
- Sohlschwelle

0 2 4 6 8 10 m

1 : 100

Grundlagendaten:

[1] Flurkarte - Quelle: Projektplattform, 2016

[2] Vermessung Ingenieur Team GEO, Geländeaufnahmen vom 30./31.01.2017

Der Antragsteller:	Der Planverfasser:
Struktur- und Genehmigungsdirektion Süd	Björnsen Beratende Ingenieure GmbH
Speyer,	Speyer, 20.04.2018
Dipl.-Ing. W. Koch	gezeichnet Dr.-Ing. M. Probst

..... Ausfertigung

Auftraggeber:

Struktur- und Genehmigungsdirektion Süd
Regionalstelle Wasserwirtschaft, Abfallwirtschaft u. Bodenschutz
Neustadt an der Weinstraße
Deichmeisterei / Neubaugruppe Hochwasserschutz

Projekt:
Reserveraum für Extremhochwasser Hördter Rheinaue
Vorgezogene Maßnahmen: Neubau des Schöpfwerks Leimersheim / Maßnahmen zur Anpassung der Binnenentwässerung südlich des Reserveraums
Unterlagen zum Planfeststellungsverfahren

Planbezeichnung:
Gewässeranpassungen Otterbach
Ortslage Leimersheim
Detaillageplan Blatt 3

BCE
Björnsen Beratende Ingenieure
Björnsen Beratende Ingenieure GmbH, Maria Trost 3, 56070 Koblenz
Telefon Nr.: 0261/8851-0, Fax Nr.: 0261/8055725
Niederlassung Speyer

Aktenzeichen:	92621-34/6-R
Plan-/Anlage-Nr.:	B-2.5-1.2.3
Maßstab:	1:100
Bearb.: März 2018	Szillat/Hubert
Gis/Cad: März 2018	Wenzel
Gepr.: März 2018	Dr. Probst

Datagrafie: 1189 x 841 mm
Datum/Uhrzeit: 20.04.2018 / 15:55 / Rotation: 30.04.14 5:00:04 wenzel
P:\Projekte\92621-34 Otterbach\05_Ausführungsplanung\04 Anordnung_Einbauorte\B-2.5-1.2_B-2.5-1.2.3_Gewässeranpassungen_Otterbach_Ortslage_Leimersheim_Detaillageplan_Blatt_1-3.dwg | Layout: B-2.5-1.2.3