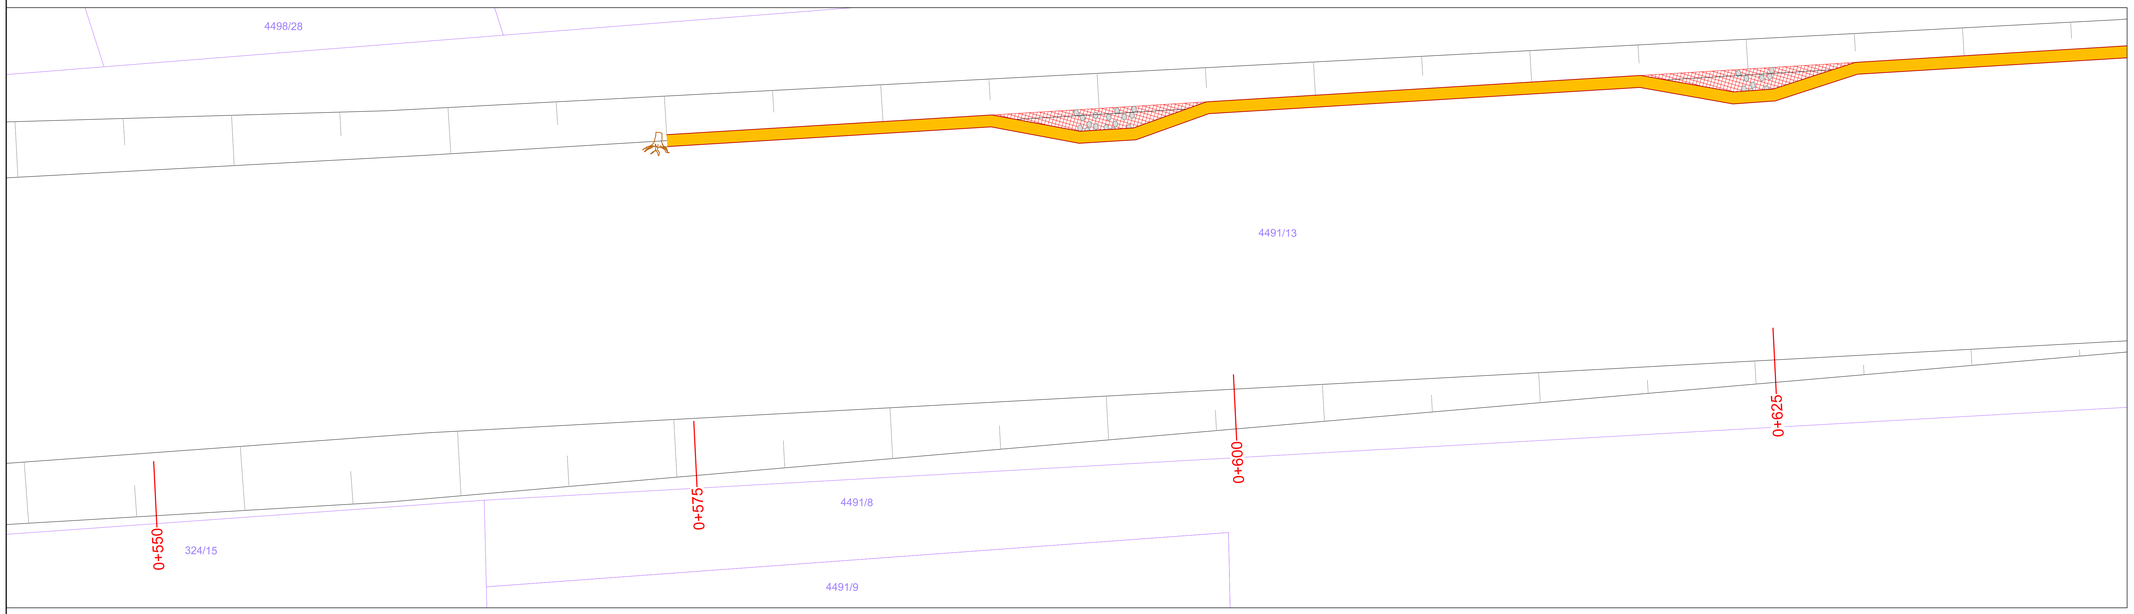

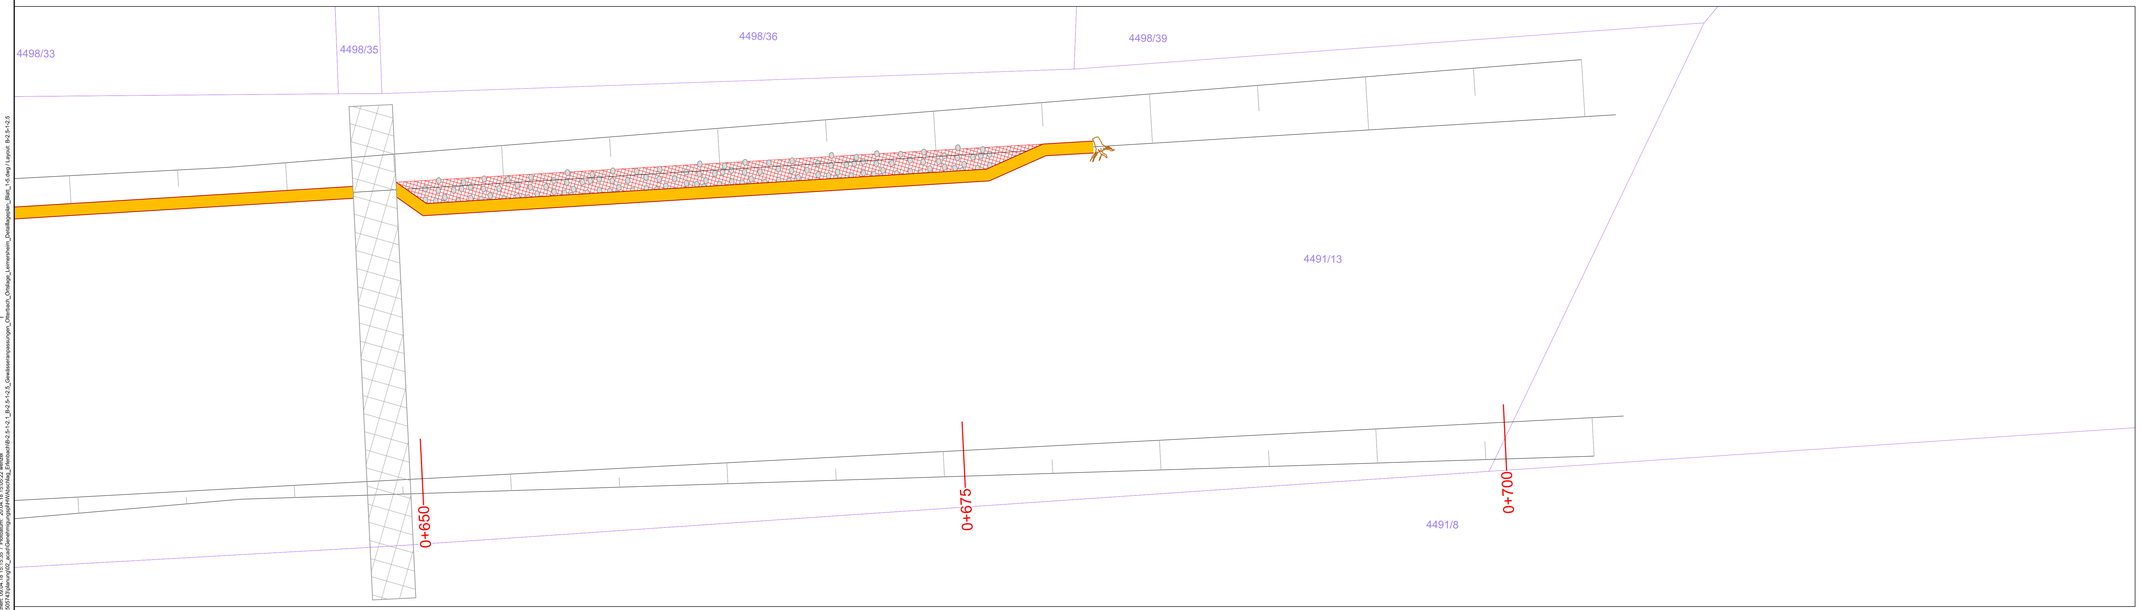

Zeichenerklärung:

Bestand:

- Böschung [2]
- Bereich Brückenbauwerk
- vorhandene Ufersicherung mit Wasserbausteinen
- vorhandene Wasserbausteine
- 4492/74 — Begrenzung Flurstücke mit Nummerierung

Planung:

- Planung
- Böschung
- geplante Strömungslinie mit Fließrichtung
- Faschinen
- Wurzelstubben / Totholz
- Lenkbuhnen aus Wasserbausteinen mit Auskolkungsbereichen
- Kiesrausche
- Pflanzbereich Erlenstecklinge
- Pflanzbereich Röhrich
- Bauzufahrt
- Umlagerung vorhandener Wasserbausteine
- Sohlschwelle

0 2 4 6 8 10 m

1 : 100

Grundlagendaten:

[1] Flurkarte - Quelle: Projektplattform, 2016

[2] Vermessung Ingenieur Team GEO, Geländeaufnahmen vom 30./31.01.2017

Der Antragsteller:	Der Planverfasser:
Struktur- und Genehmigungsdirektion Süd	Björnsen Beratende Ingenieure GmbH
Speyer,	Speyer, 20.04.2018
.....	gezeichnet .....
Dipl.-Ing. W. Koch	Dr.-Ing. M. Probst

..... Ausfertigung

Auftraggeber:

Struktur- und Genehmigungsdirektion Süd

Regionalstelle Wasserwirtschaft, Abfallwirtschaft u. Bodenschutz
Neustadt an der Weinstraße
Deichmeisterei / Neubaugruppe Hochwasserschutz

Projekt:

Reserveraum für Extremhochwasser Hördter Rheinaue

Vorgezogene Maßnahmen: Neubau des Schöpfwerks Leimersheim / Maßnahmen zur Anpassung der Binnenentwässerung südlich des Reserveraums

Unterlagen zum Planfeststellungsverfahren

Planbezeichnung:

Gewässeranpassungen Otterbach
Ortslage Leimersheim
Detaillageplan Blatt 5

BIÖRNSEN BERATENDE INGENIEURE

Björnsen Beratende Ingenieure GmbH, Maria Trost 3, 56070 Koblenz
Telefon Nr.: 0261/8851-0, Fax Nr.: 0261/8050725
Niederlassung Speyer

Aktenzeichen:		92621-34/6-R
Plan-/Anlage-Nr.:		B-2.5-1-2.5
Maßstab:		1:100
Bearb.:	März 2018	Szillat/Hubert
Gis/Cad:	März 2018	Wenzel
Gepr.:	März 2018	Dr. Probst

Blattgröße: 1189 x 841 mm
Ursprungsmaßstab: 1:100 / Rotation: 00.04.16,15:00:22 wenzel
P:\hw\50574\b\planung\ba_ausführungsplän\Anlaege\ba_Elektroantrib\B-2.5-1-2.5_B-2.5-1-2.5_Gewässeranpassungen_Otterbach_Ortslage_Leimersheim_Detaillageplan_Blatt_1-5.dwg | Layout: B-2.5-1-2.5