



Querschnitt 60  
(Otterbach)  
Fl.-km 0+402,80

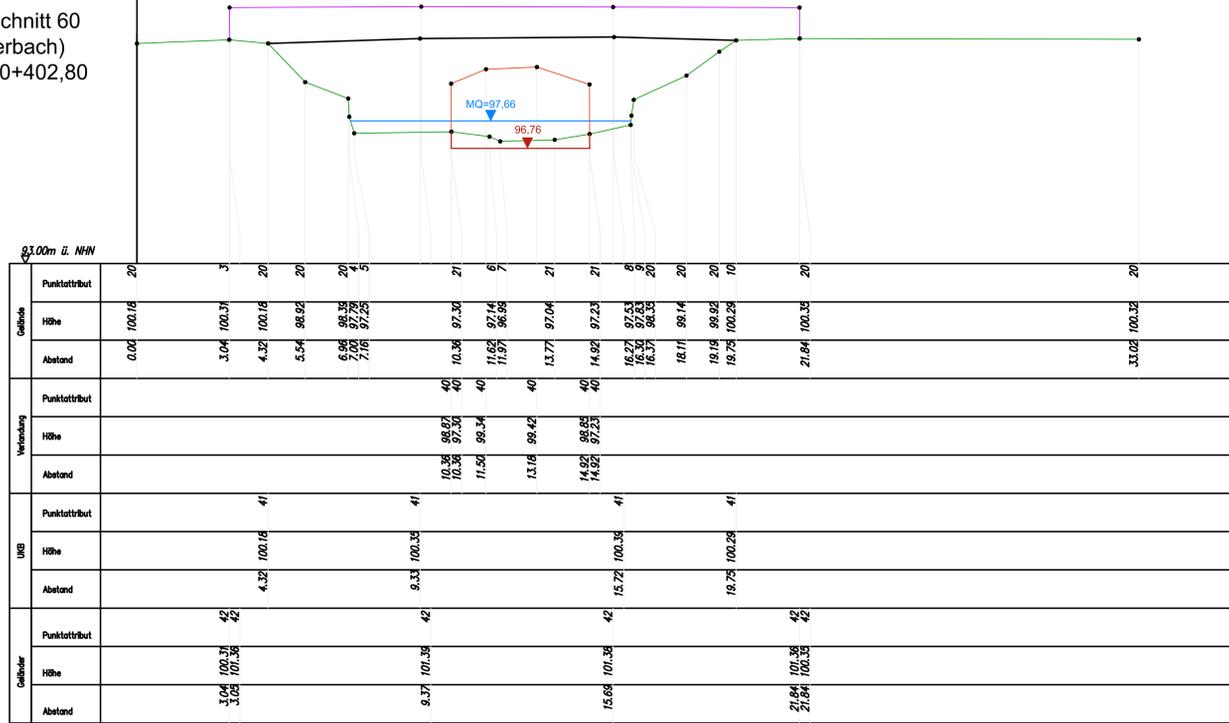


22111-00600

Querschnitt 59  
(Otterbach)  
Fl.-km 0+230,100

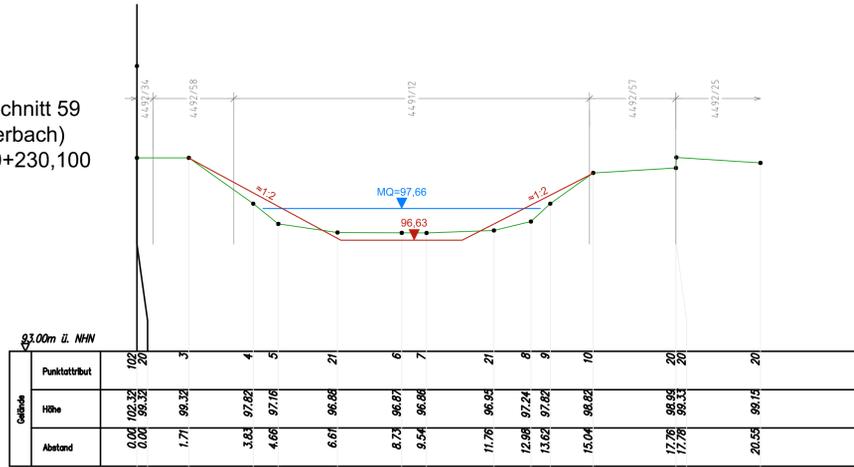


22111-00590

Querschnitt 58  
(Otterbach)  
Fl.-km 0+129,813

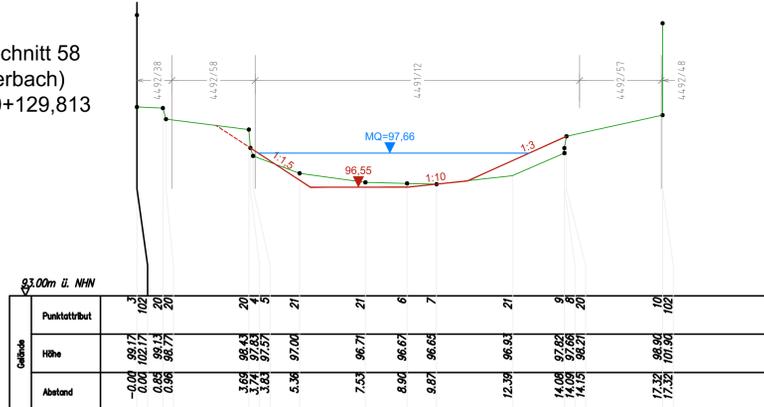


22111-00580

Querschnitt 57  
(Otterbach)  
Fl.-km 0+028,678

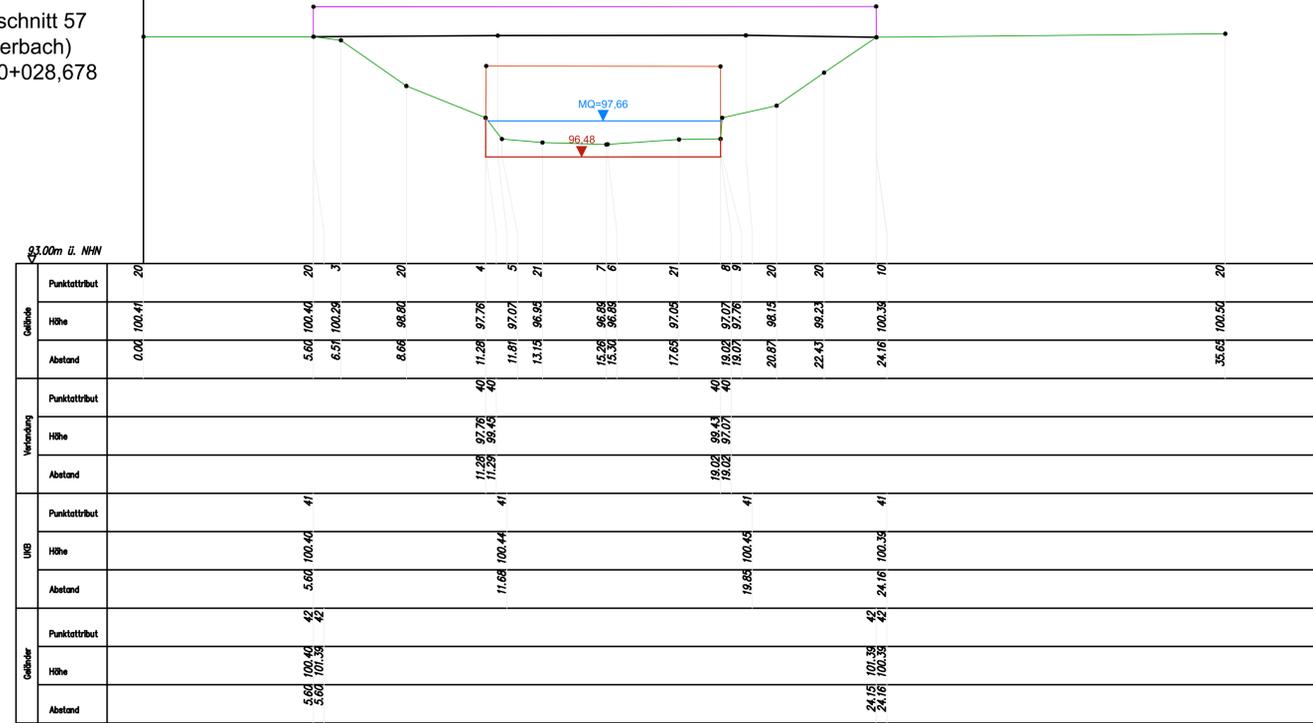

22111-00570

Querschnitt 1000  
(Michelsbach)  
Fl.-km 11+645,770

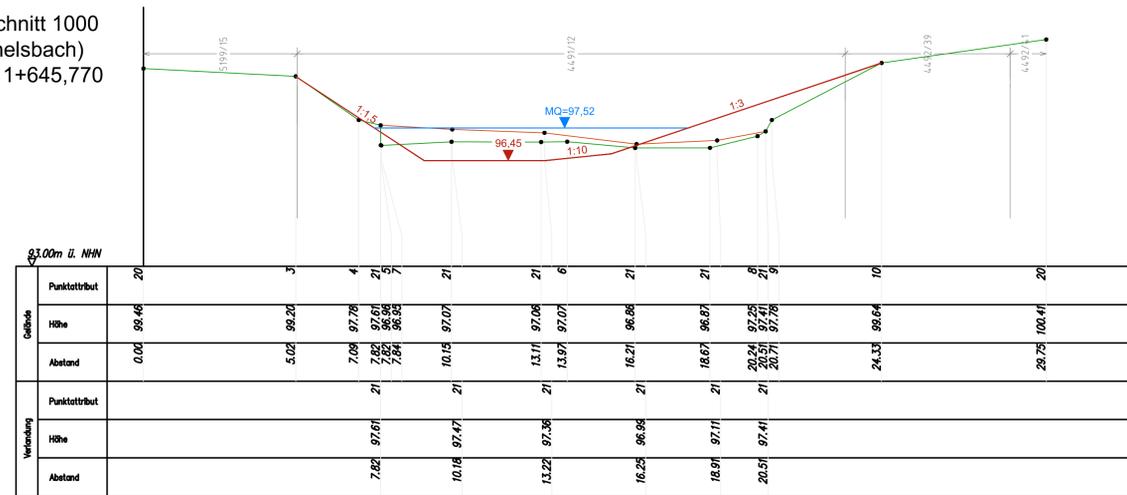

7777-01000

Zeichenerklärung:

- Bestand: Flurstücksgrenze
- Planung: Planung

Der Antragsteller:  
Struktur- und Genehmigungsdirektion Süd  
Speyer.

Der Planverfasser:  
Björnsen Beratende Ingenieure GmbH  
Speyer, 20.04.2018

gezeichnet  
Dr.-Ing. M. Probst

..... Ausfertigung

Auftraggeber:  
**Struktur- und Genehmigungsdirektion Süd**  
Regionalstelle Wasserwirtschaft, Abfallwirtschaft u. Bodenschutz  
Neustadt an der Weinstraße  
Deichmeisterei / Neubaugruppe Hochwasserschutz

Projekt:  
Reservoirraum für Extremhochwasser Hörder Rheinaue  
**Vorgezogene Maßnahmen: Neubau des Schöpfwerks Leimersheim / Maßnahmen zur Anpassung der Binnenentwässerung südlich des Reservoirraums**  
Unterlagen zum Planfeststellungsverfahren

Planbezeichnung:  
Querprofile Otterbach und Michelsbach  
in der Ortslage Leimersheim

Aktenzeichen: 92621-34/6-R  
Plan-/Anlage-Nr.: B-2-5-3-1  
Maßstab: 1:100

Bearb.: März 2018 Hubert  
Gis/Cad: März 2018 Glaser/Schwarz  
Gepr.: März 2018 Dr. Probst

**Björnsen BERATENDE INGENIEURE**  
Björnsen Beratende Ingenieure GmbH, Maria Thost 3, 66700 Koblenz  
Telefon Nr.: 0261/8951-0, Fax Nr.: 0261/8951-26  
Niederlassung Speyer