

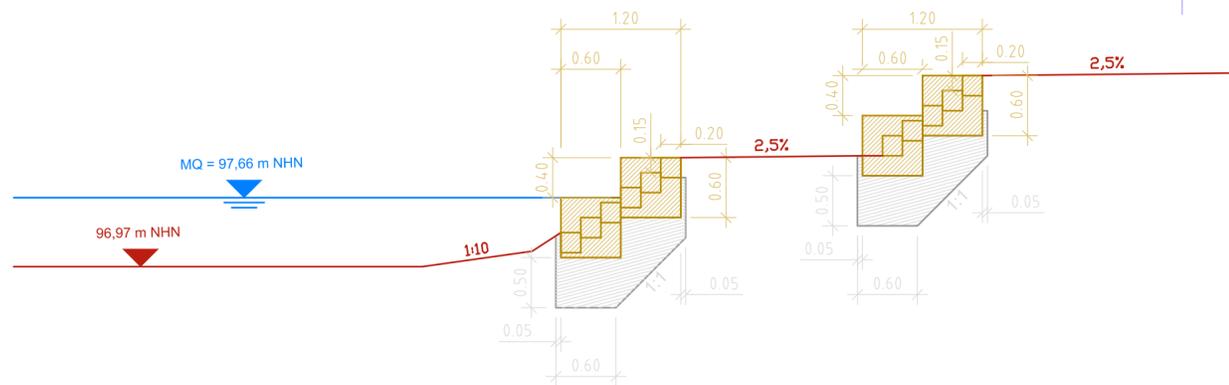


**Schnitt A - A**  
Maßstab 1:50

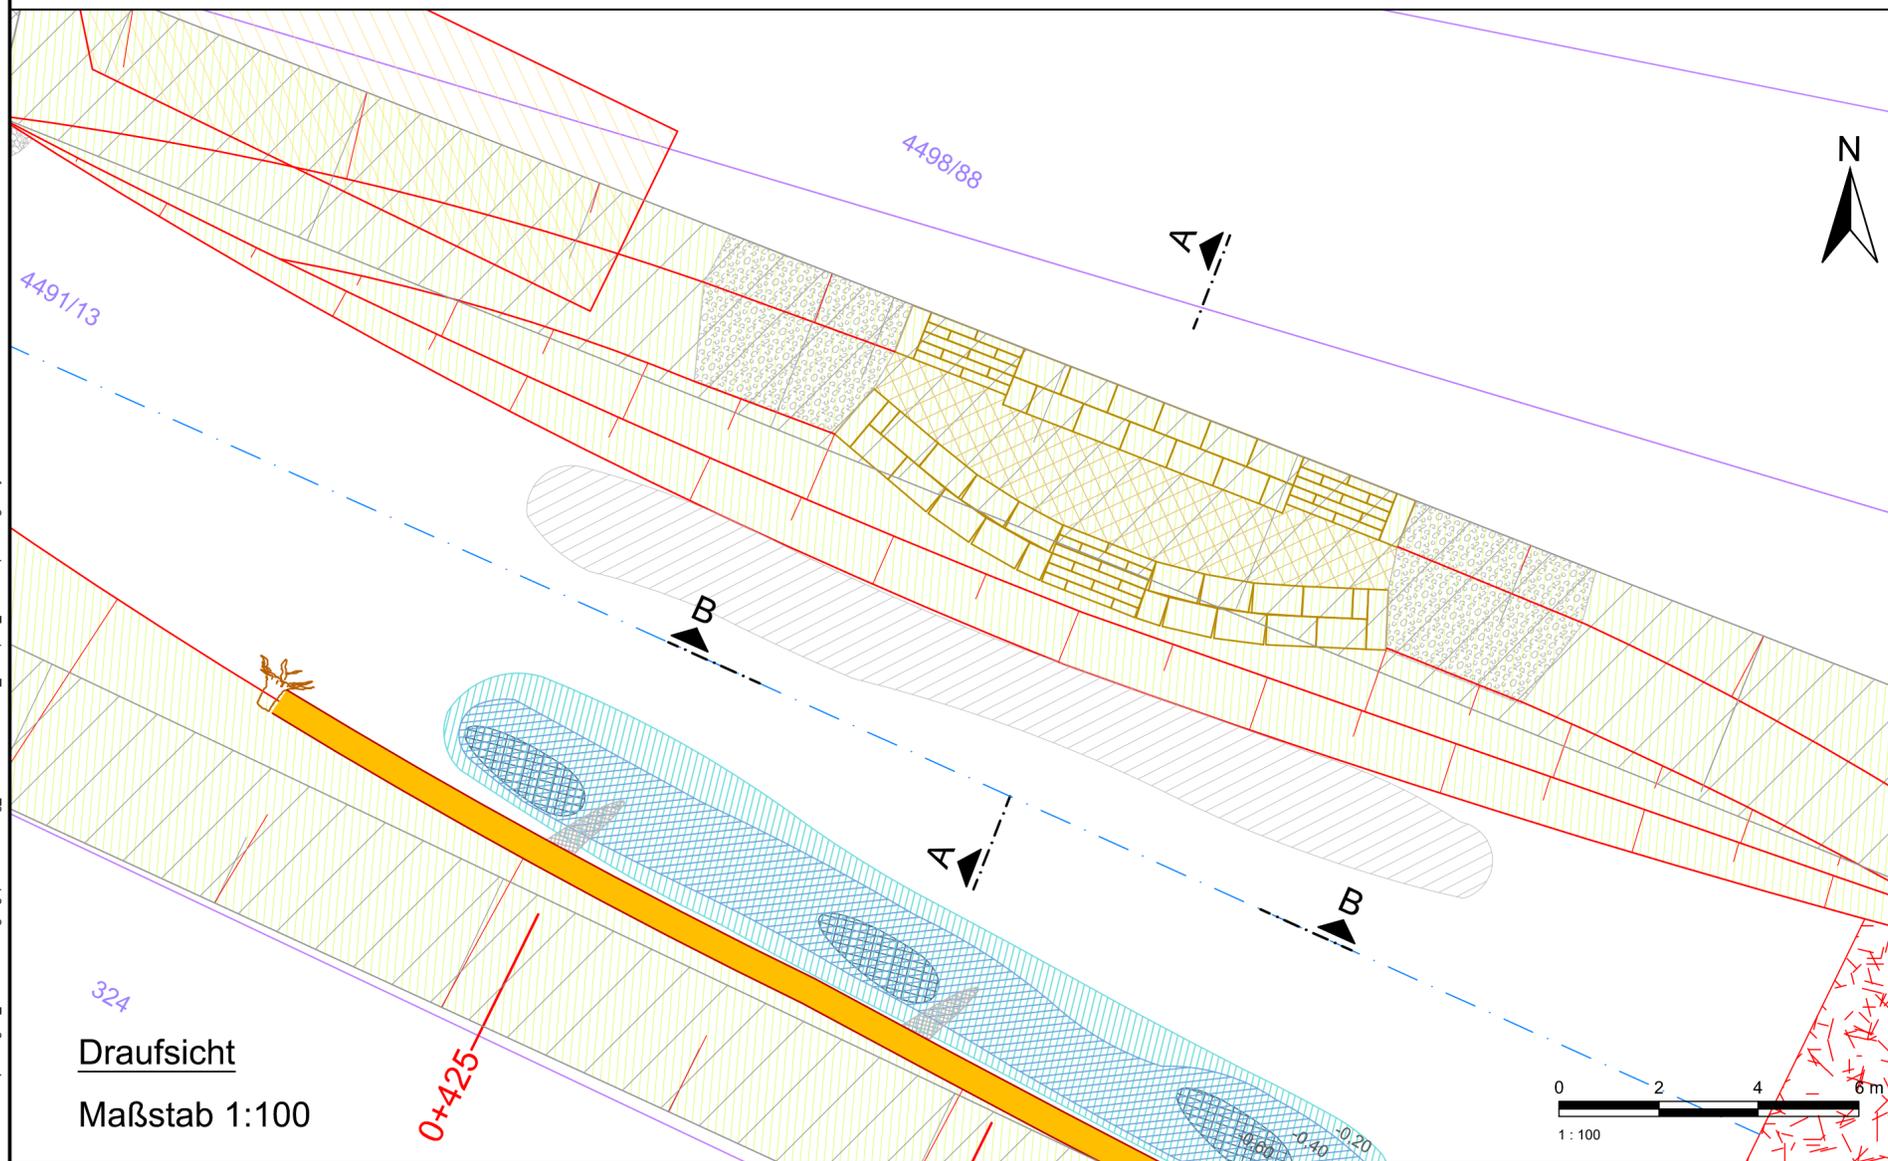

**Schnitt B - B**  
Maßstab 1:50

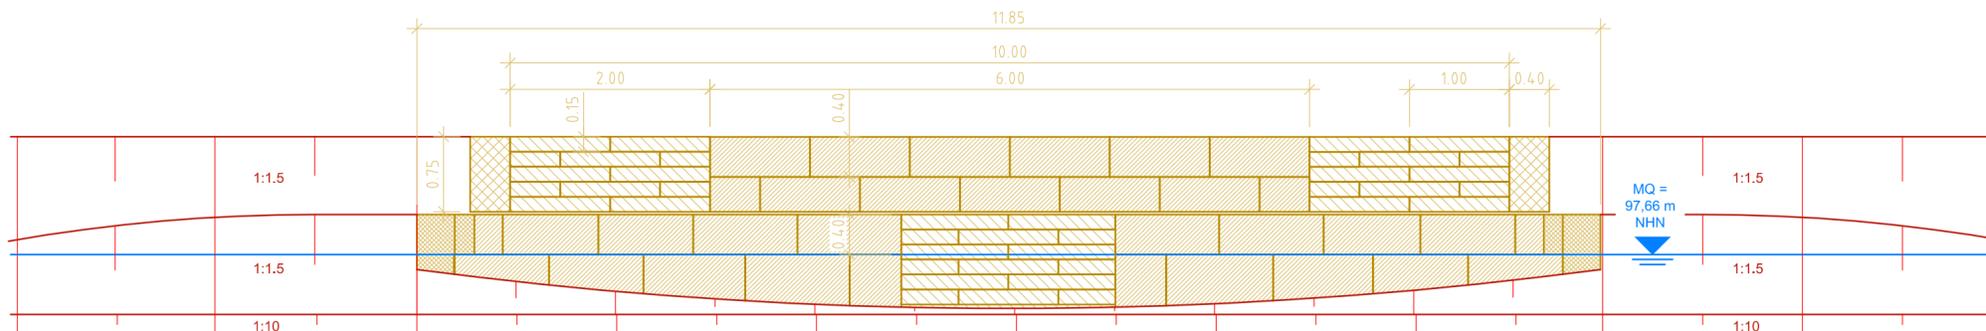

<b>Der Antragsteller:</b> Struktur- und Genehmigungsdirektion Süd Speyer,	<b>Der Planverfasser:</b> Björnsen Beratende Ingenieure GmbH Speyer, 20.04.2018
..... Dipl.-Ing. W. Koch	gezeichnet Dr.-Ing. M. Probst
..... Ausfertigung	

**Auftraggeber:**  
 **Struktur- und Genehmigungsdirektion Süd**  
Regionalstelle Wasserwirtschaft, Abfallwirtschaft u. Bodenschutz  
Neustadt an der Weinstraße  
Deichmeisterei / Neubaugruppe Hochwasserschutz

**Projekt:** Reservarium für Extremhochwasser Hörter Rheinaue  
**Vorgezogene Maßnahmen:** Neubau des Schöpfwerks Leimersheim / Maßnahmen zur Anpassung der Binnenentwässerung südlich des Reservariums  
Unterlagen zum Planfeststellungsverfahren

**Planbezeichnung:** Renaturierung Otterbach  
Aussichtsplatz

---

**Björnsen Beratende Ingenieure**  
Björnsen Beratende Ingenieure GmbH, Maria Trost 3, 56070 Koblenz  
Telefon Nr.: 0261/8851-0, Fax Nr.: 0261/805725  
Niederlassung Speyer

Aktenzeichen:	92621-34/6-R	
Plan-/Anlage-Nr.:	B-2.5-4-1	
Maßstab:	1 : 50/100	
Bearb.:	März 2017	Hubert
Gis/Cad:	März 2017	Wenzel
Gepr.:	März 2017	Dr. Probst

Blattgröße: 765 x 480 mm  
Gespeichert: 27.03.18 10:48:26 / Plotdatum: 20.04.18 15:03:55 wenzel  
P:\hwa\1505743\planung\02\_arca\Genehmigungspl\HW\Abschlag\_Erlenbach\B-2.5-4-1\_Detailplan\_Aussichtsplatz.dwg / Layout: B-2.5-4-1