


nheck

Staudchen

1/14

20
8

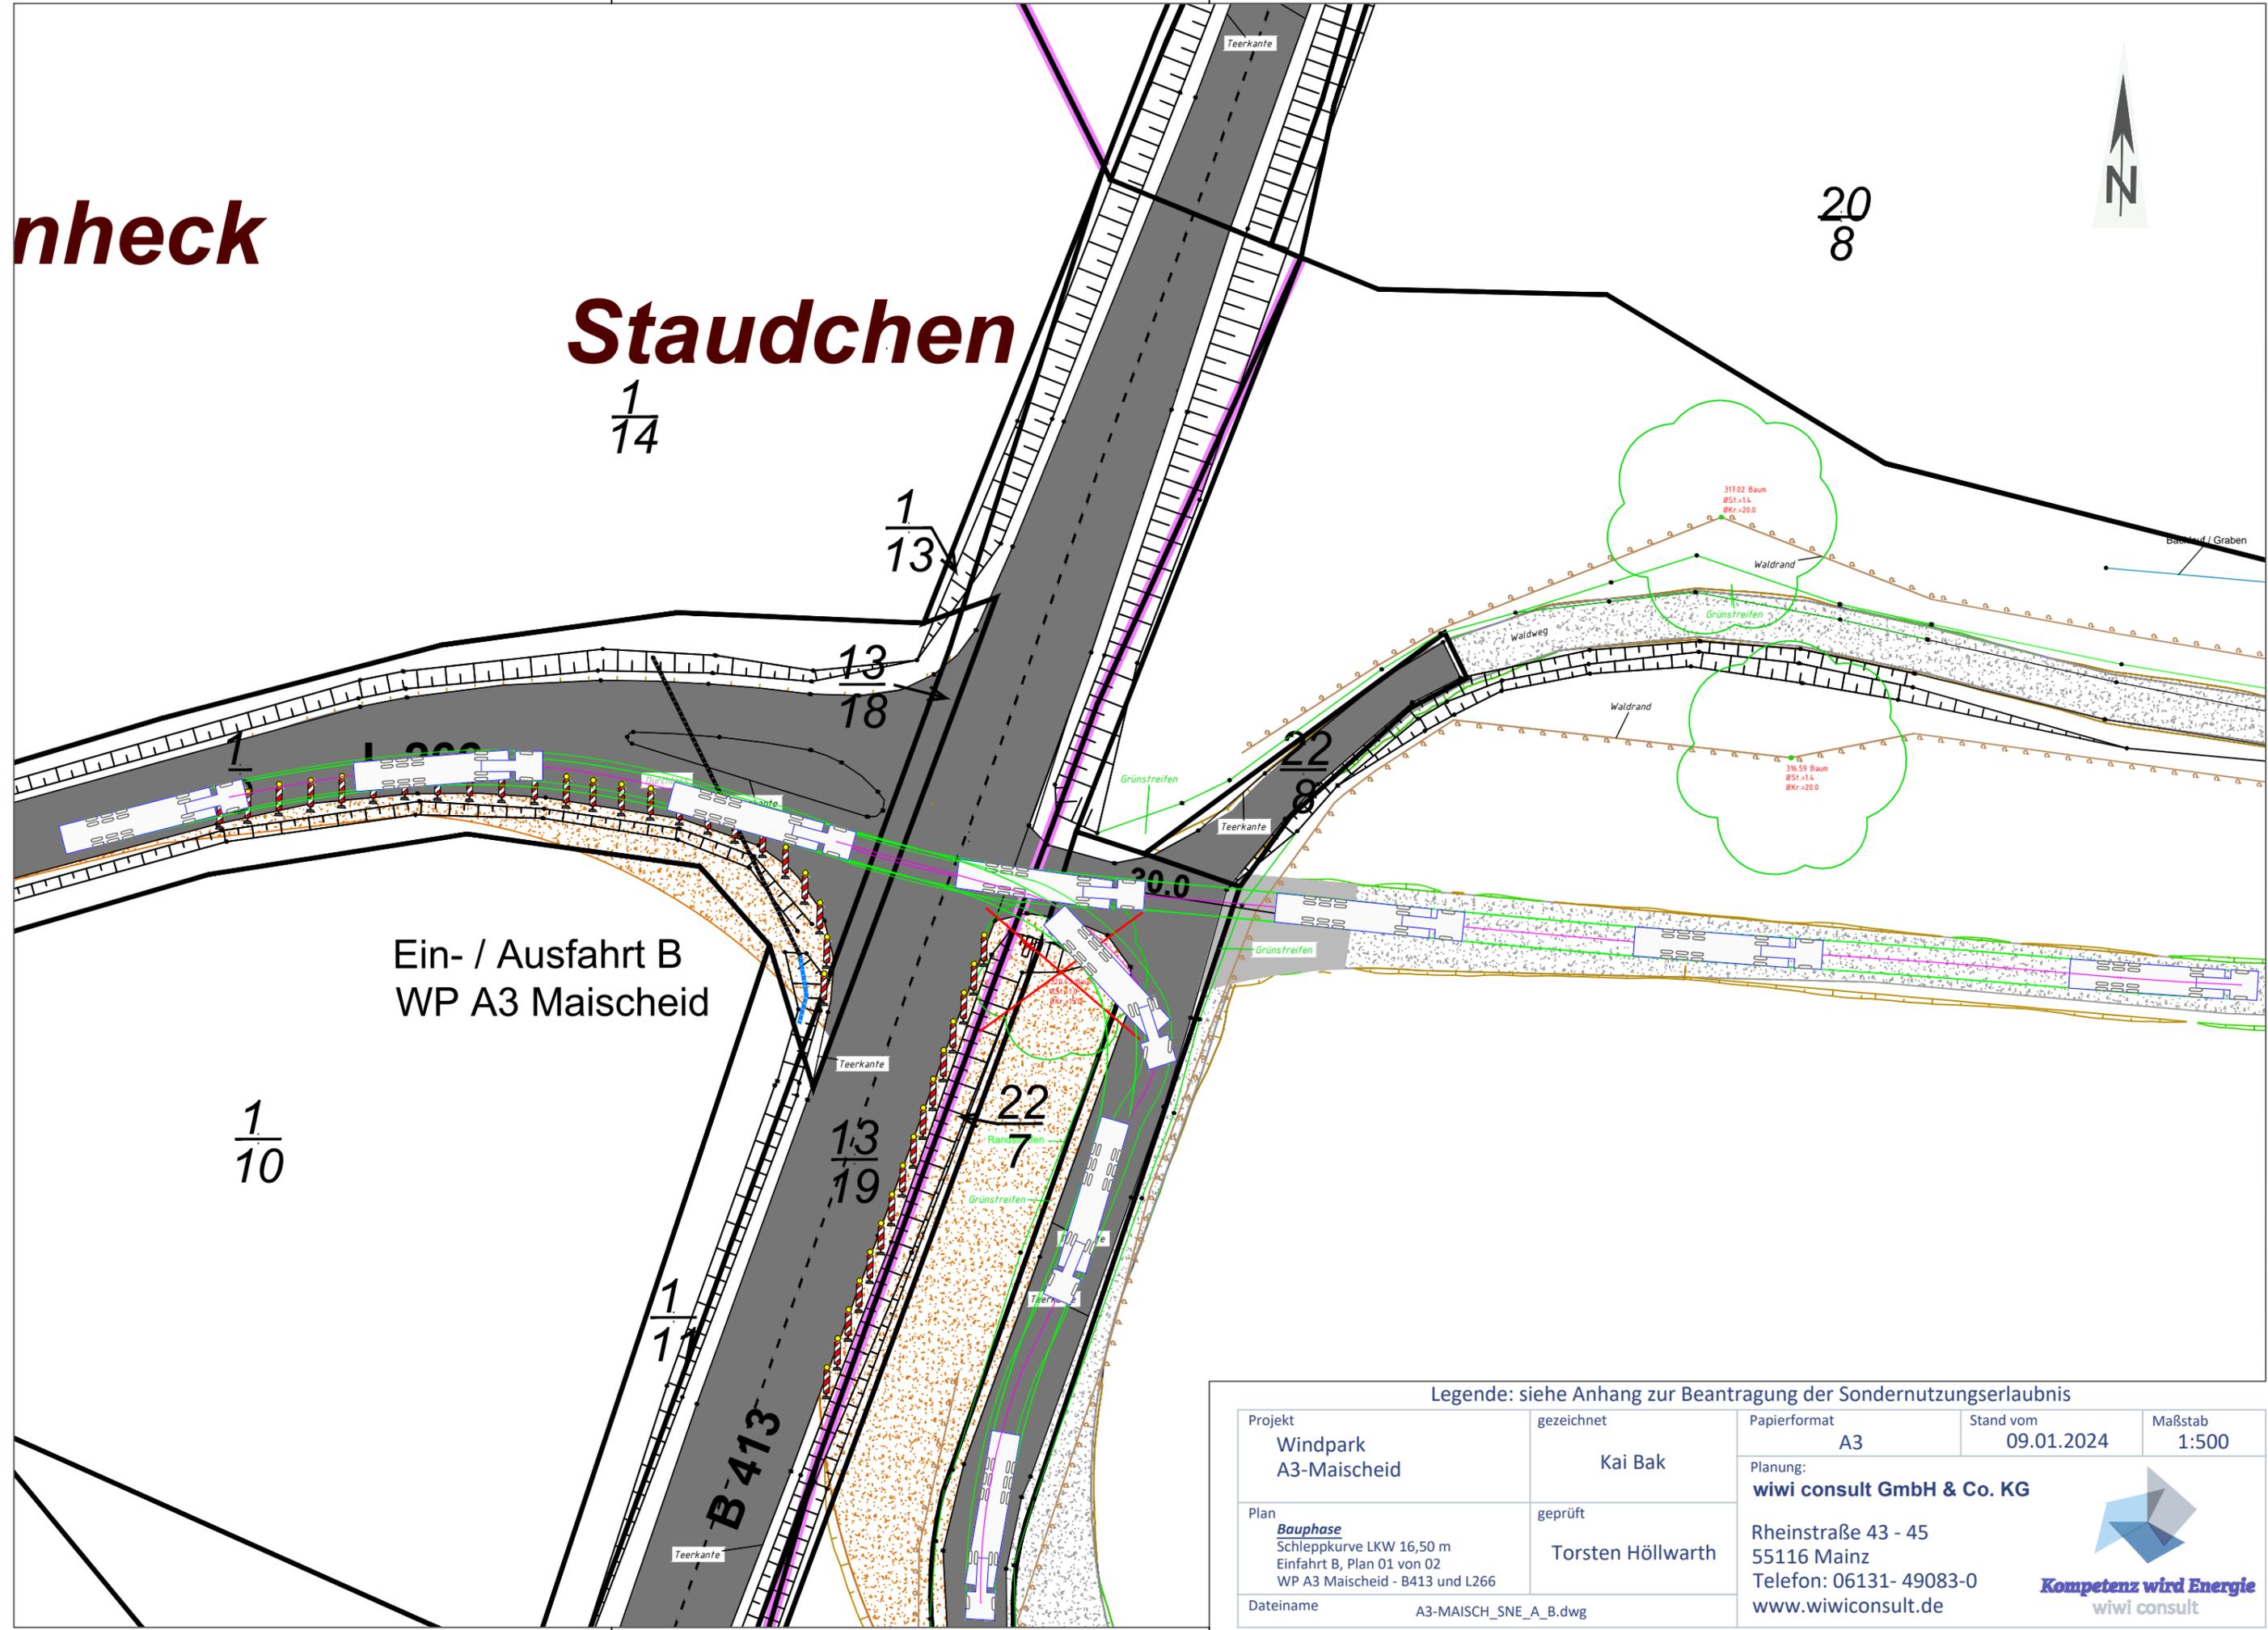

Ein- / Ausfahrt B
WP A3 Maischeid

1/10

B 413

Legende: siehe Anhang zur Beantragung der Sondernutzungserlaubnis

Projekt Windpark A3-Maischeid	gezeichnet Kai Bak	Papierformat A3	Stand vom 09.01.2024	Maßstab 1:500
Plan Bauphase Schleppkurve LKW 16,50 m Einfahrt B, Plan 01 von 02 WP A3 Maischeid - B413 und L266	geprüft Torsten Höllwarth	Planung: wiwi consult GmbH & Co. KG Rheinstraße 43 - 45 55116 Mainz Telefon: 06131- 49083-0 www.wiwiconsult.de		
Dateiname A3-MAISCH_SNE_A_B.dwg	 Kompetenz wird Energie wiwi consult			