

nheck

# Staudchen

20  
8



1  
14

1  
13

13  
18

22  
8

30.0

22  
7


13  
19

1  
10

Ein- / Ausfahrt B  
WP A3 Maischeid

L 266

B 413

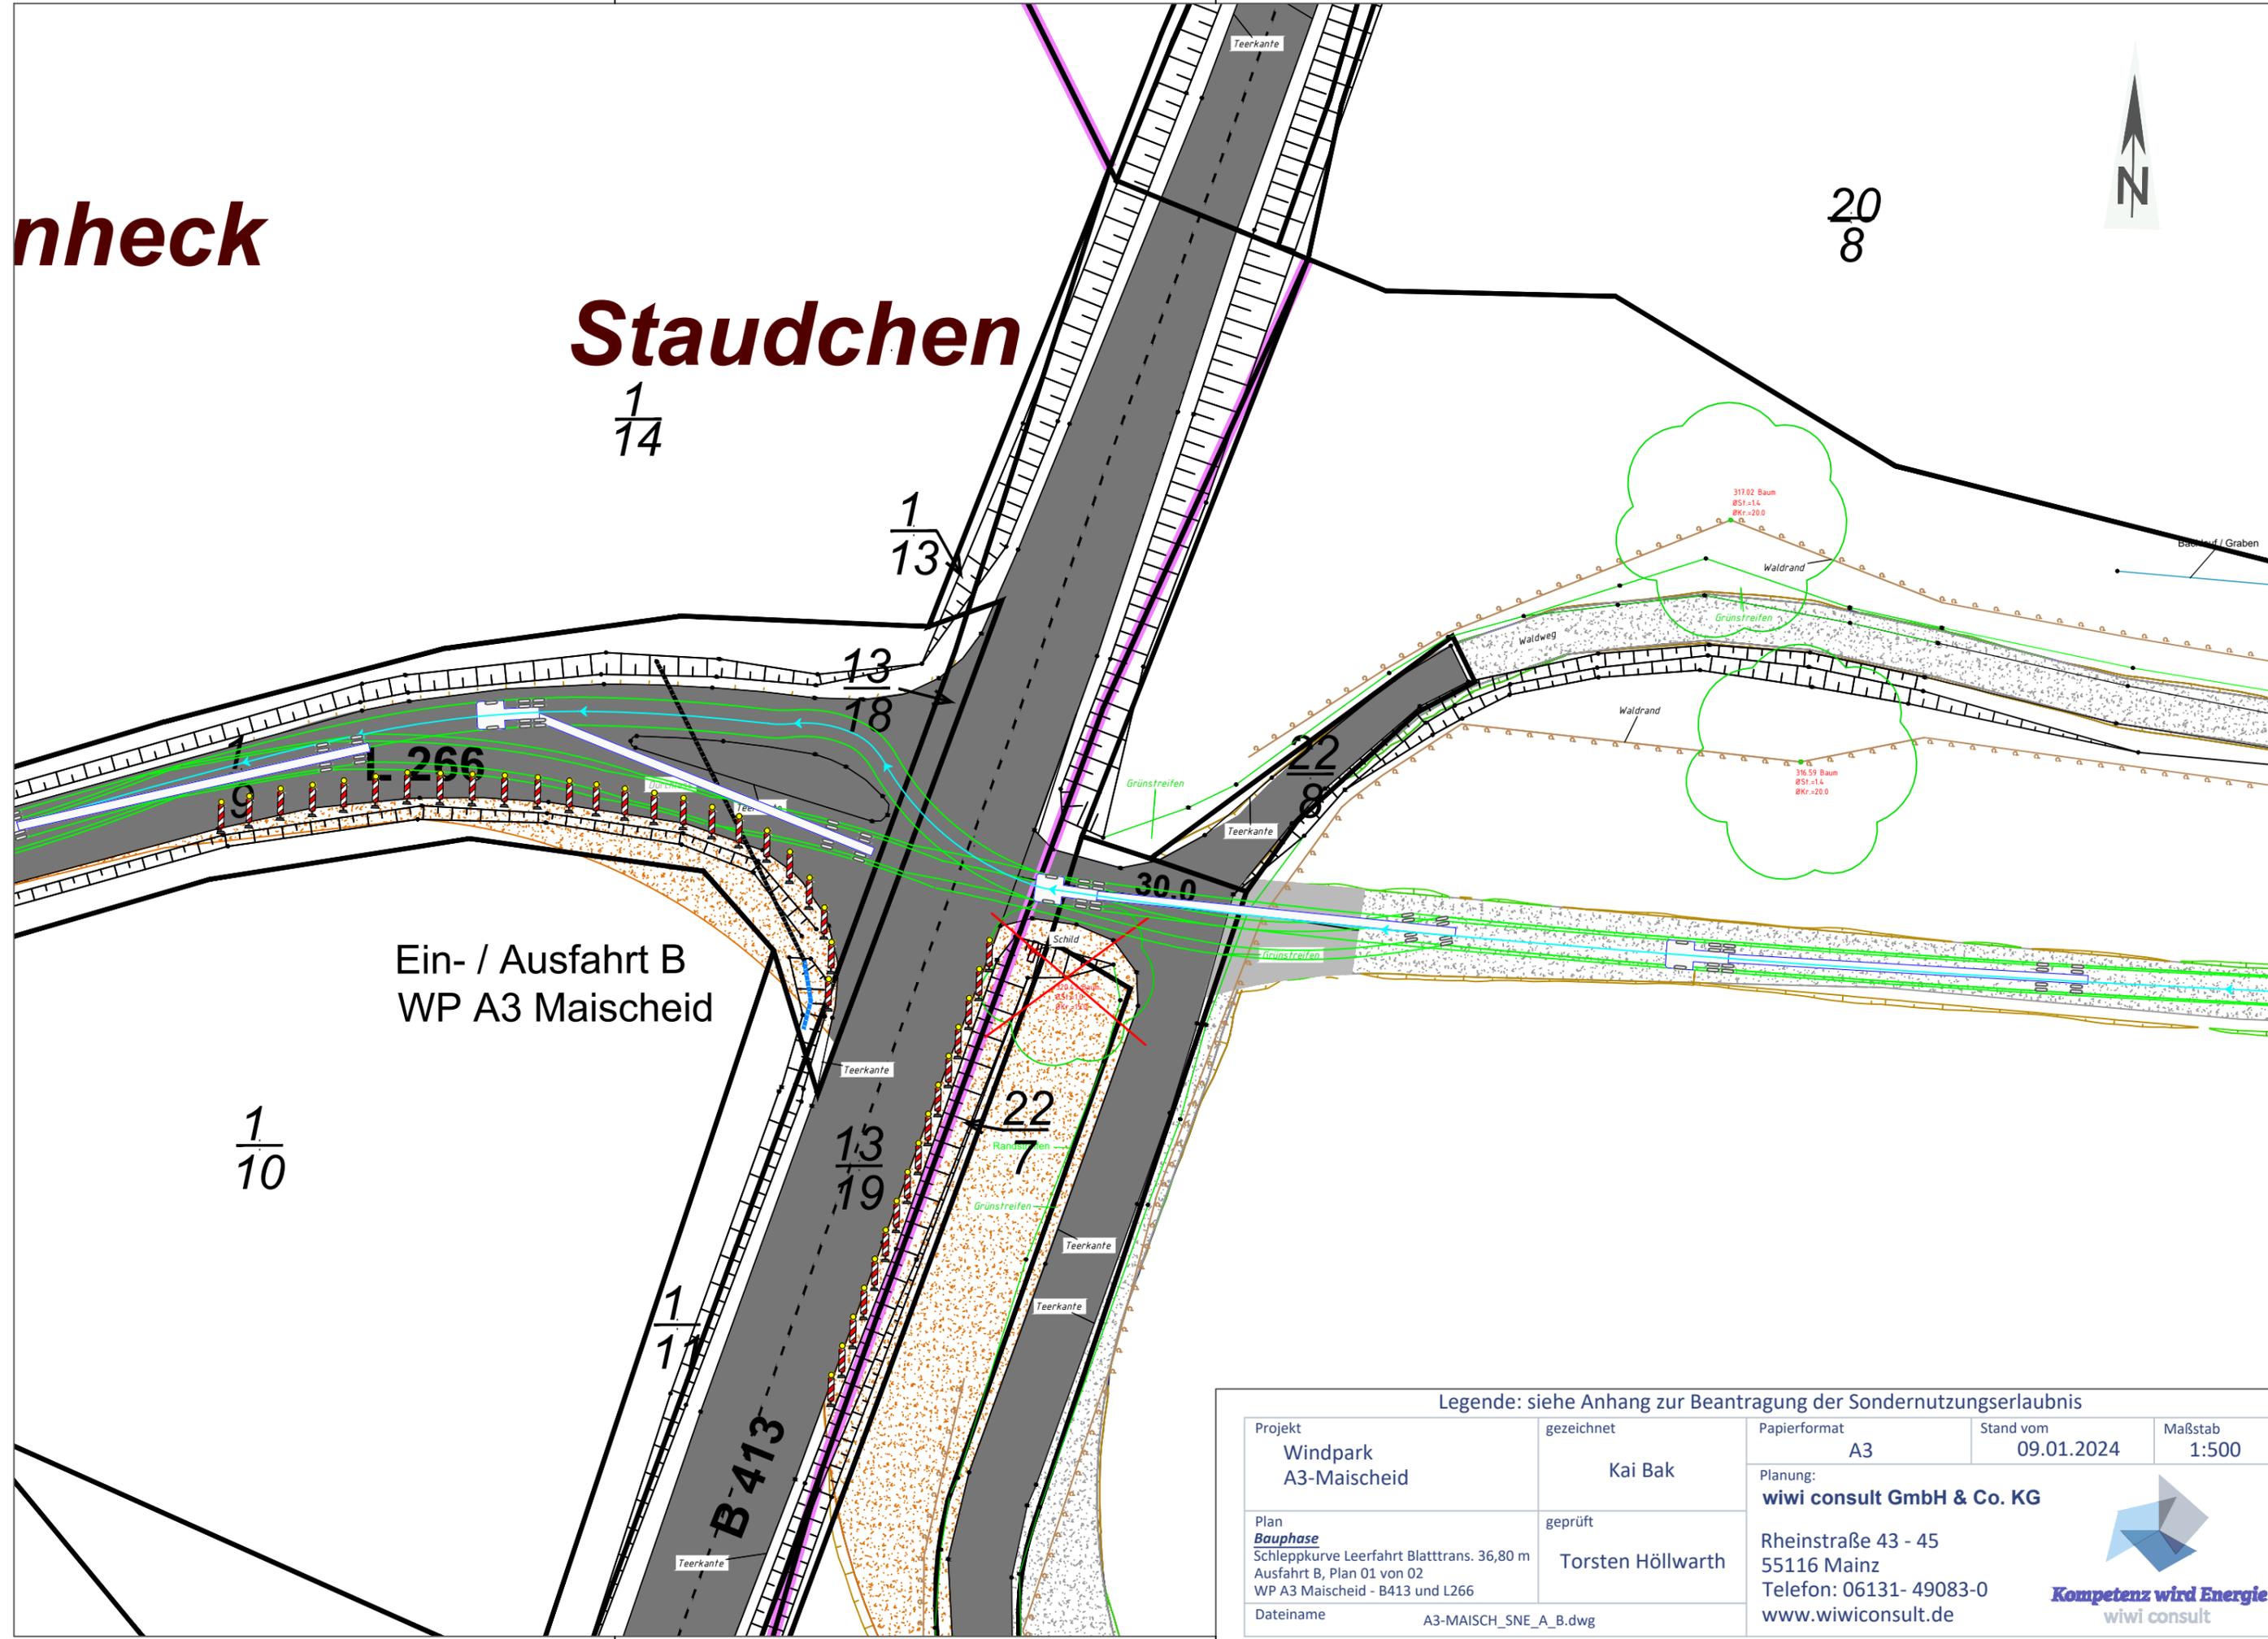

Legende: siehe Anhang zur Beantragung der Sondernutzungserlaubnis

Projekt Windpark A3-Maischeid	gezeichnet  Kai Bak	Papierformat A3	Stand vom 09.01.2024	Maßstab 1:500
Plan Bauphase Schleppkurve Leerfahrt Blatttrans. 36,80 m Ausfahrt B, Plan 01 von 02 WP A3 Maischeid - B413 und L266	geprüft  Torsten Höllwarth	Planung: <b>wiwi consult GmbH &amp; Co. KG</b> Rheinstraße 43 - 45 55116 Mainz Telefon: 06131- 49083-0 www.wiwiconsult.de		
Dateiname A3-MAISCH_SNE_A_B.dwg	 <b>Kompetenz wird Energie</b> wiwi consult			