


Legende	
	Geplante WEA
	Immissionsort gemäß Schallimmissionsprognose
	Abstandspfeile
	Wohngelände gem. BauNVO
	Einzelhäuser und Splittersiedlungen im Außenbereich

Windpark A3 - Maischeid	Maßstab 1:10.000	gezeichnet LBü
Immissionsorte (Nachweis Abstand zu WEA)	Papierformat A3	Stand vom 19.04.2024

wiwi consult GmbH & Co. KG  
 Rheinstraße 43-45  
 55116 Mainz  
 Tel: +49-6131-49083-0  
 www.wiwiconsult.de



Hintergrundkarte © GeoBasis-DE / LVermGeoRP2024, dl-de/by-2-0, <http://www.lvermgeo.rlp.de>

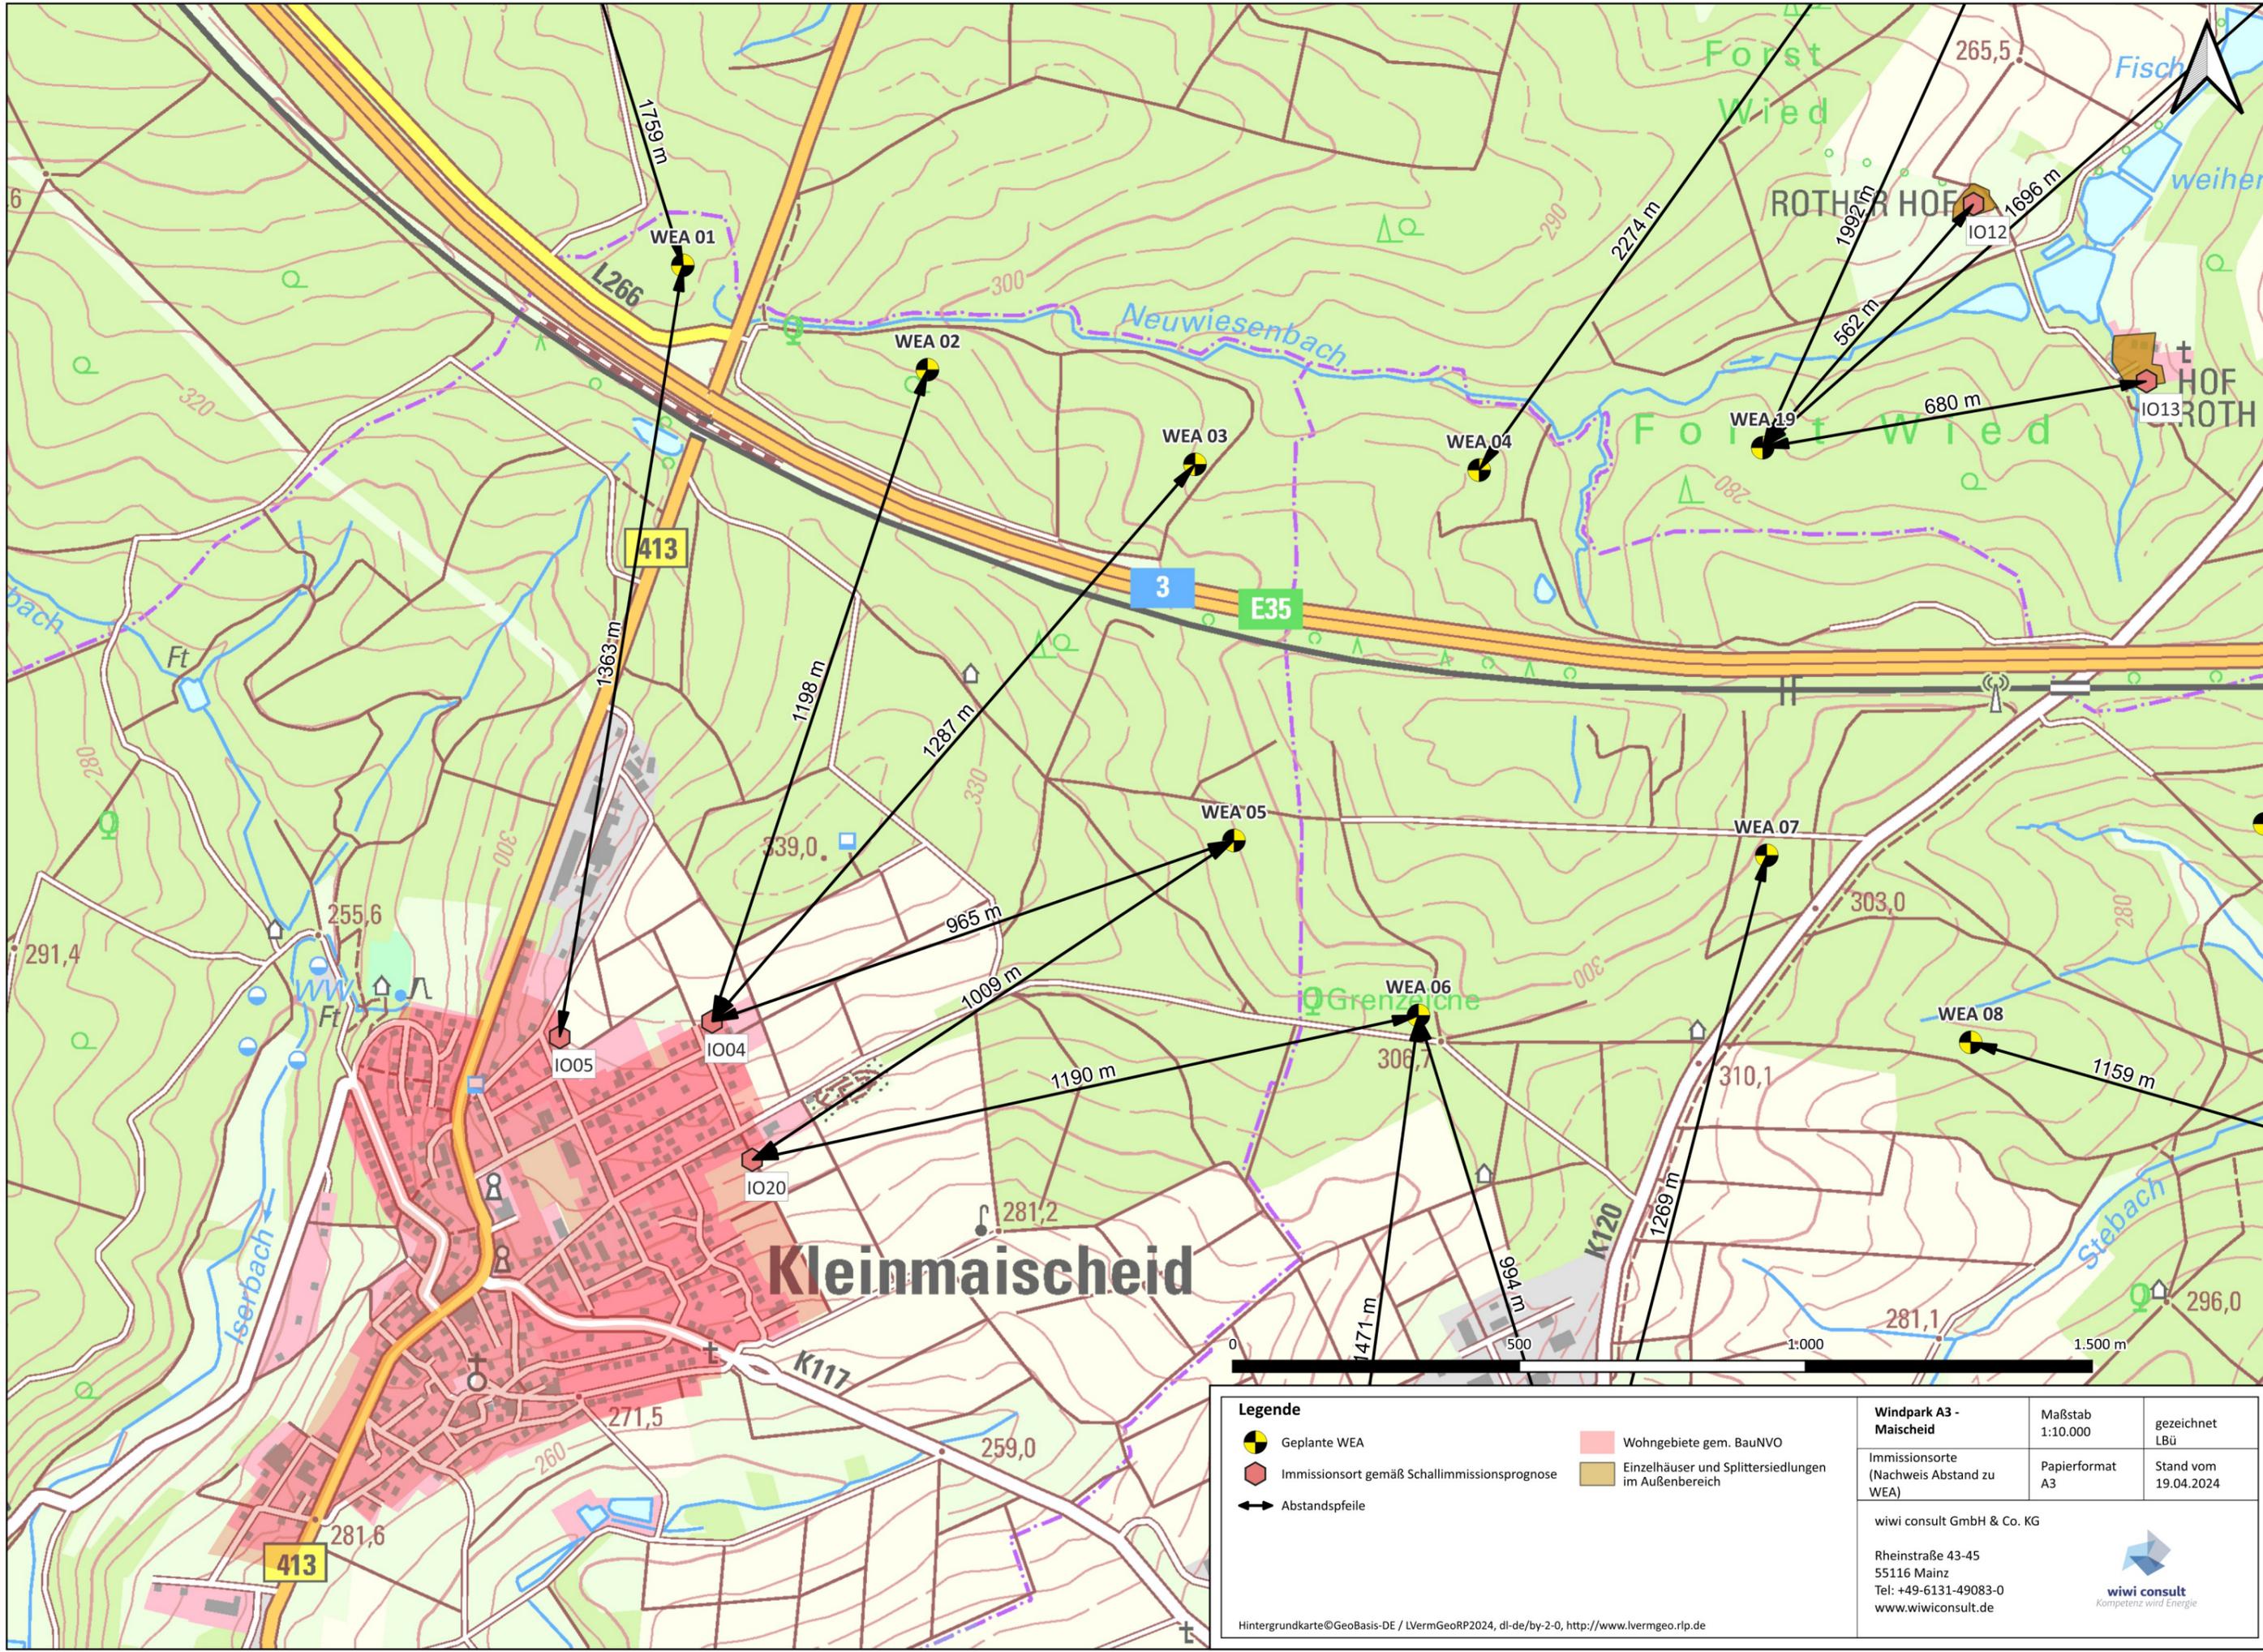


Legende	
	Geplante WEA
	Immissionsort gemäß Schallimmissionsprognose
	Abstandspfeile
	Wohngelände gem. BauNVO
	Einzelhäuser und Splittersiedlungen im Außenbereich

Windpark A3 - Maisheid	Maßstab 1:10.000	gezeichnet LBü
Immissionsorte (Nachweis Abstand zu WEA)	Papierformat A3	Stand vom 19.04.2024

wiwi consult GmbH & Co. KG  
 Rheinstraße 43-45  
 55116 Mainz  
 Tel: +49-6131-49083-0  
 www.wiwiconsult.de



Hintergrundkarte © GeoBasis-DE / LVermGeoRP2024, dl-de/by-2-0, <http://www.lvermgeo.rlp.de>

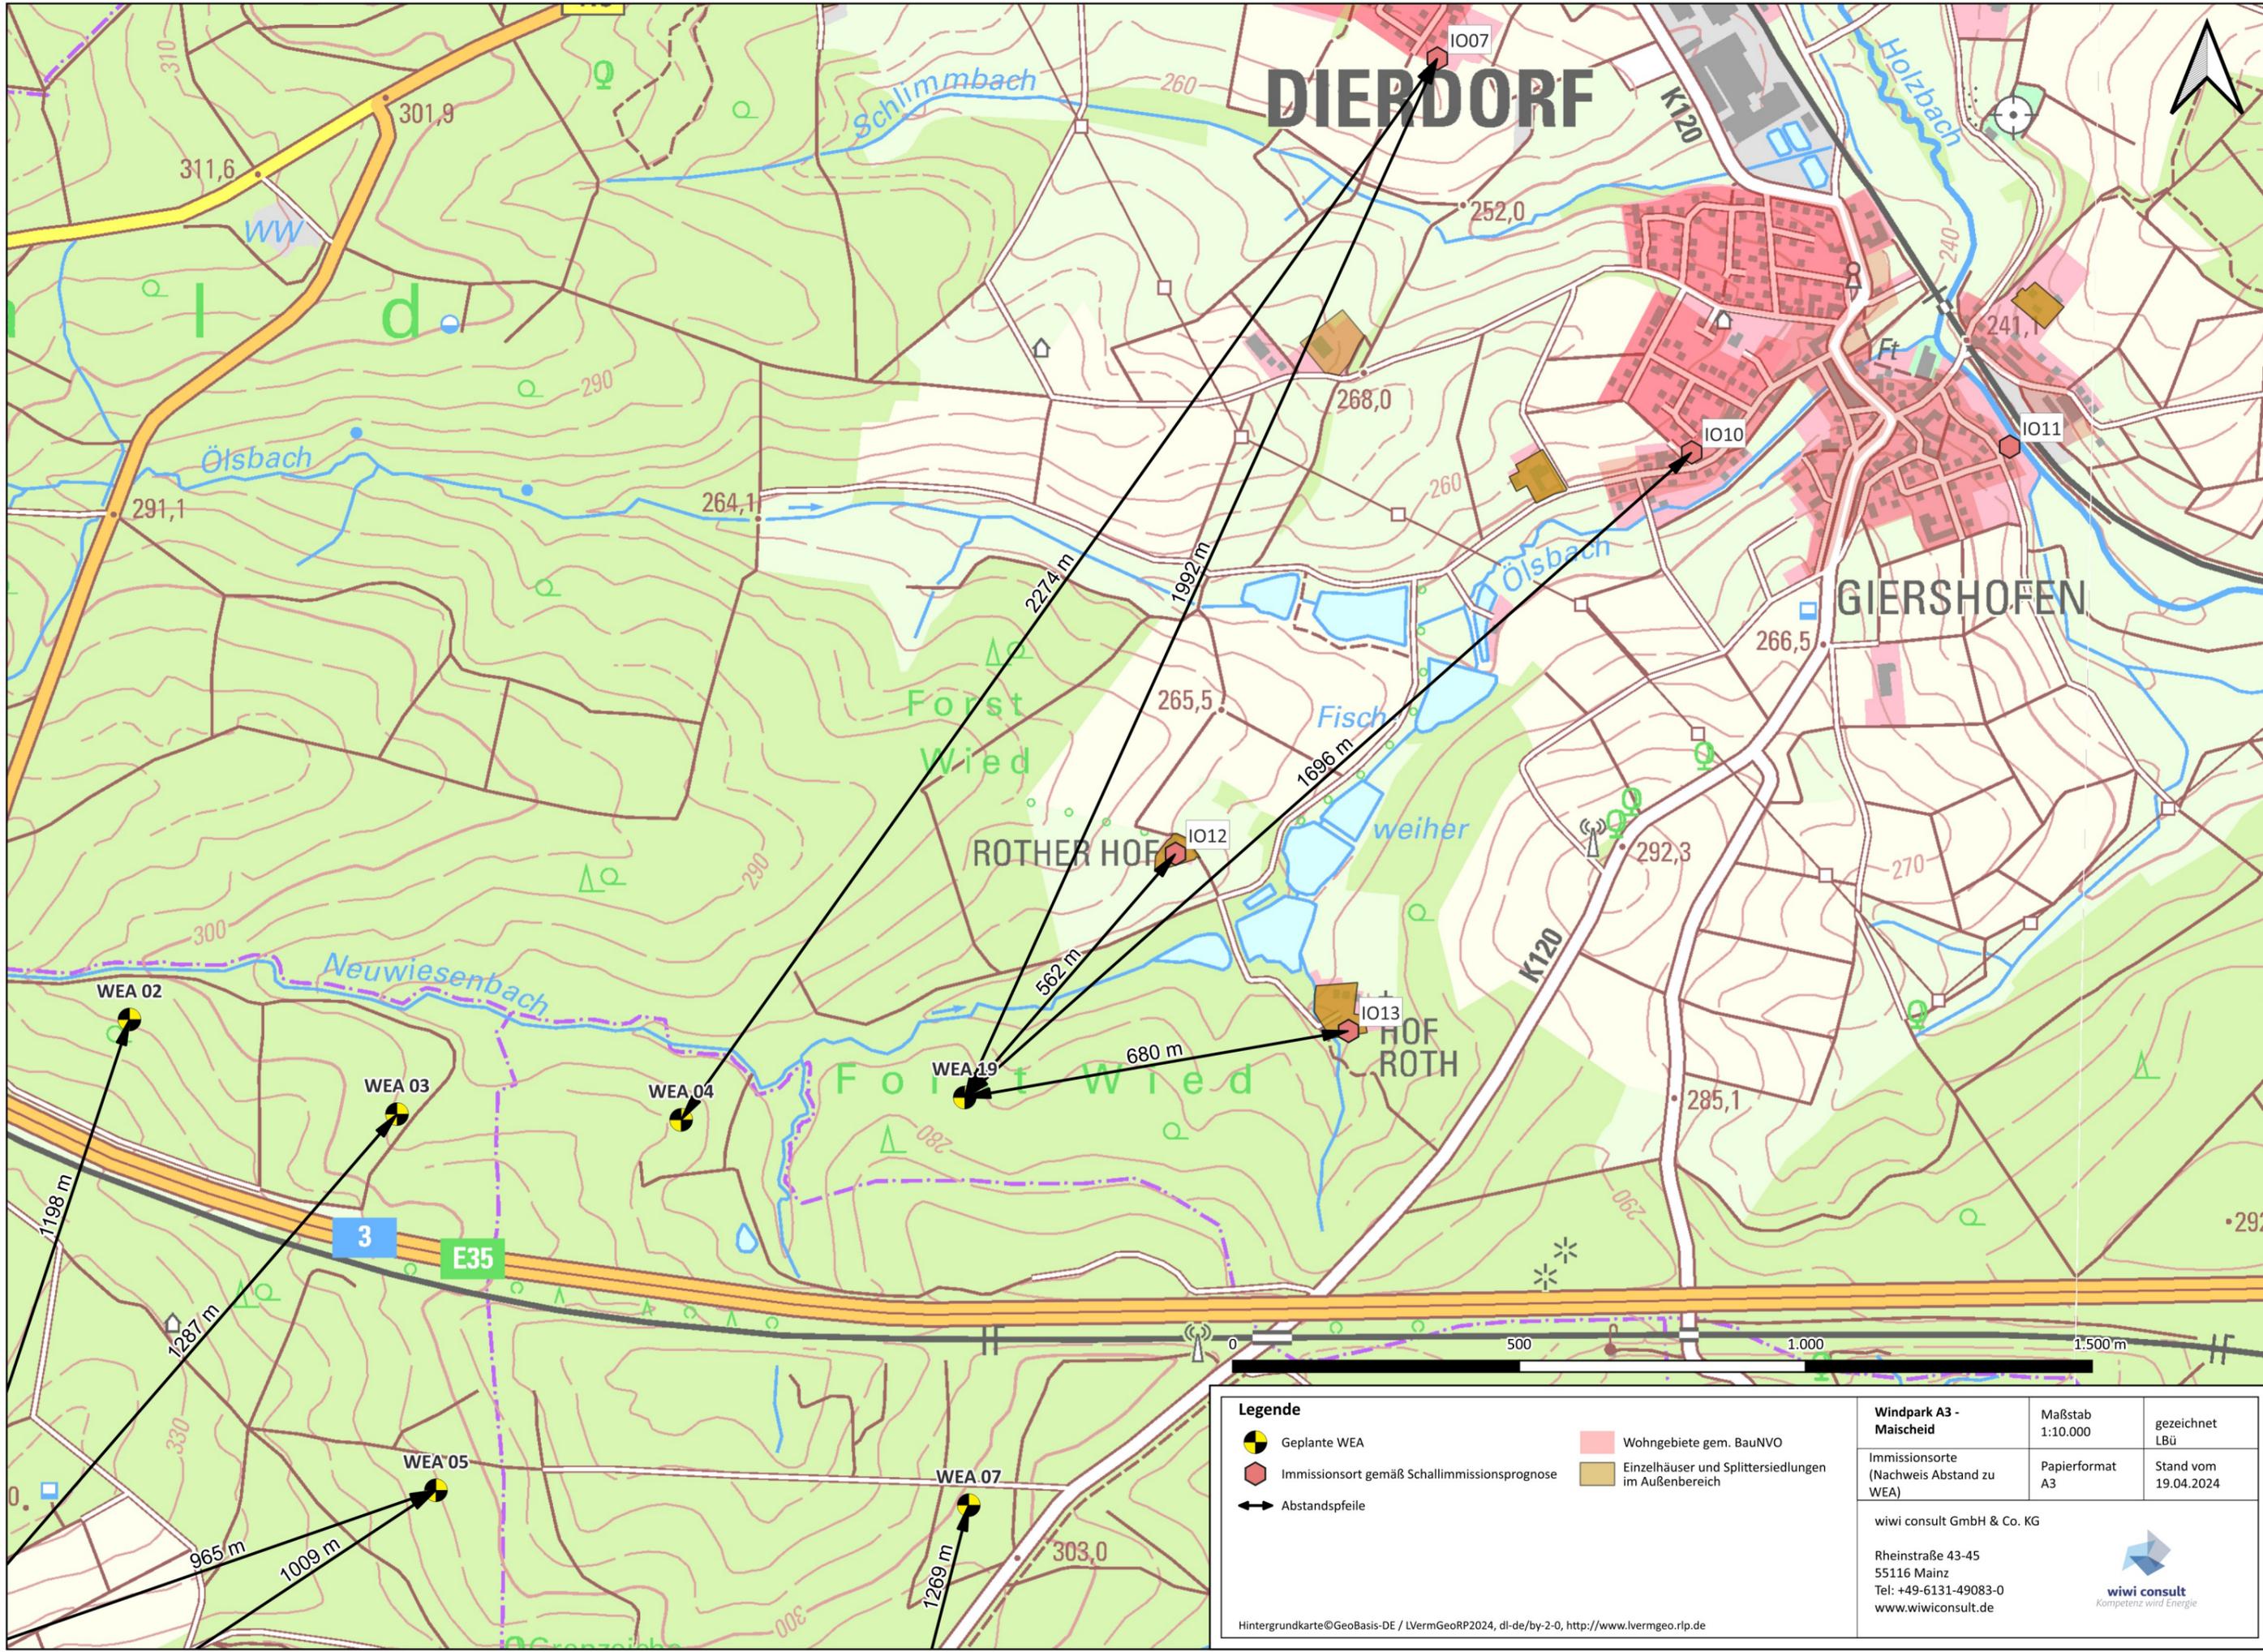

# DIERDORF

# GIERSHOFEN

# ROTHER HOF

# HOF ROTH

### Legende


- Geplante WEA
- Immissionsort gemäß Schallimmissionsprognose
- Abstandspfeile
- Wohngebiete gem. BauNVO
- Einzelhäuser und Splittersiedlungen im Außenbereich

<b>Windpark A3 - Maischeid</b>	Maßstab 1:10.000	gezeichnet LBü
Immissionsorte (Nachweis Abstand zu WEA)	Papierformat A3	Stand vom 19.04.2024

wiwi consult GmbH & Co. KG

Rheinstraße 43-45  
55116 Mainz  
Tel: +49-6131-49083-0  
www.wiwiconsult.de

Hintergrundkarte © GeoBasis-DE / LVermGeoRP2024, dl-de/by-2-0, <http://www.lvermgeo.rlp.de>

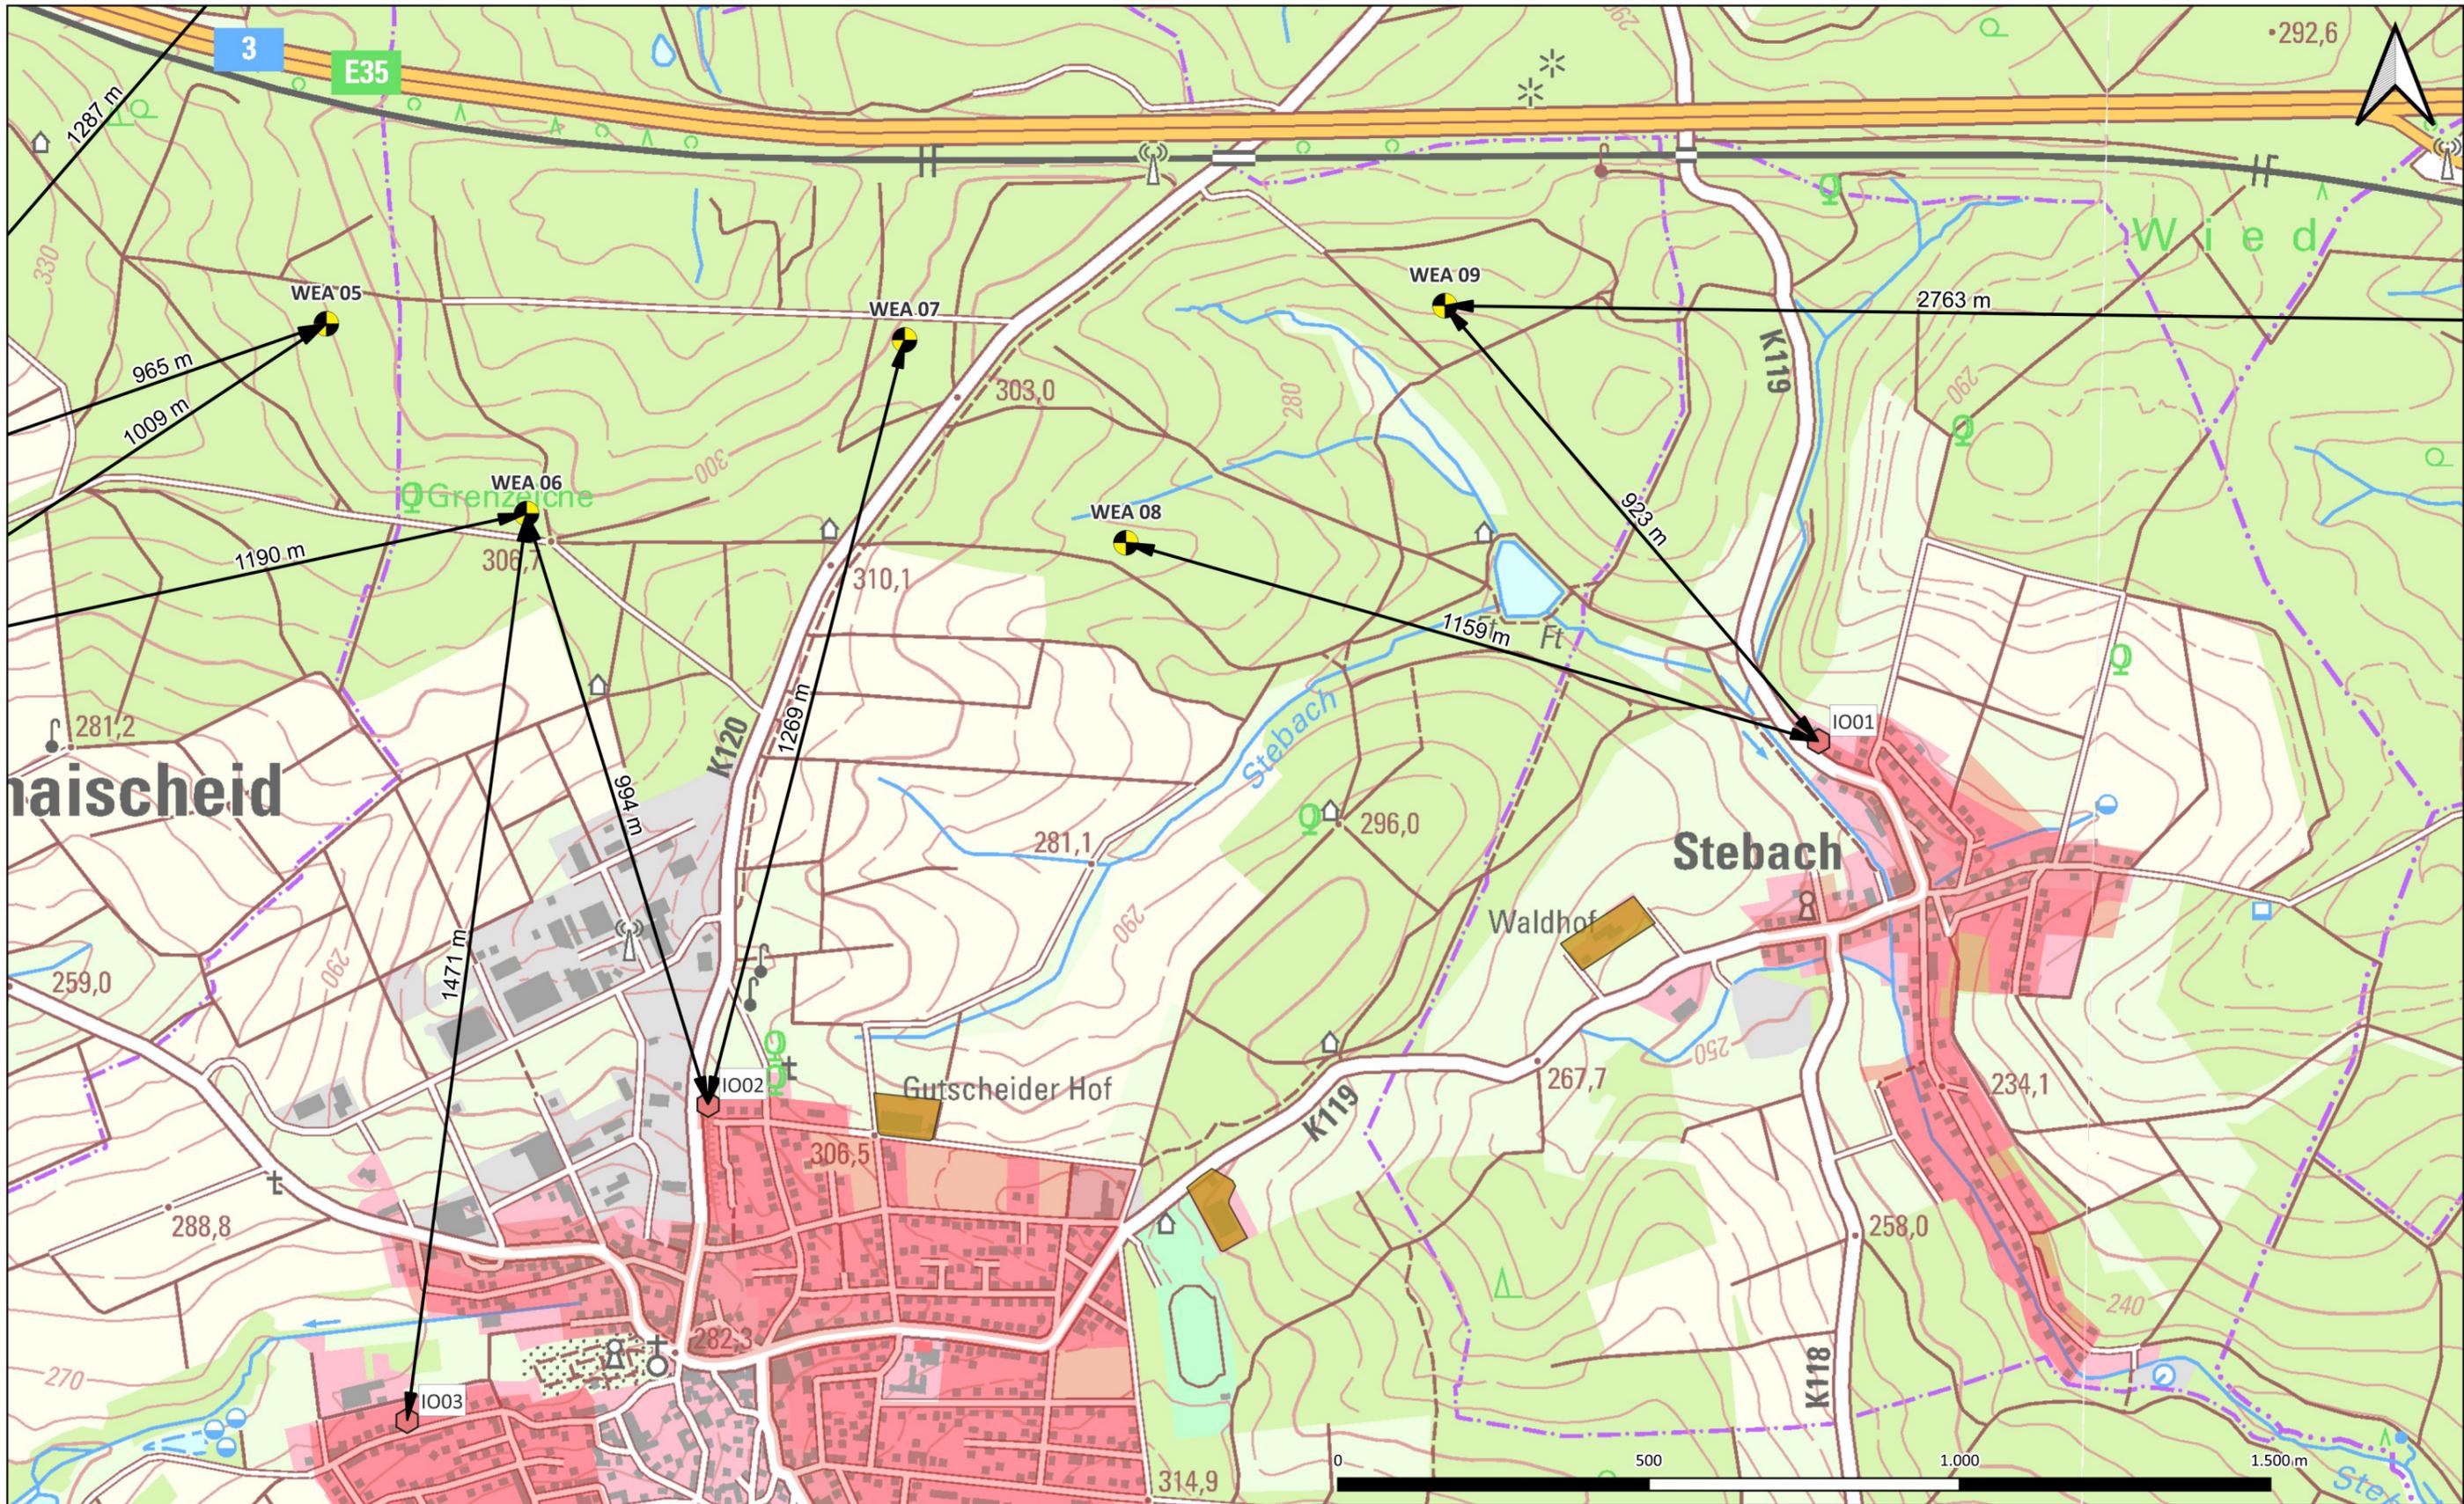

Maischeid

Stebach

Großmaischeid


**Legende**

- Geplante WEA
- Immissionsort gemäß Schallimmissionsprognose
- Abstandspfeile
- Wohngebiete gem. BauNVO
- Einzelhäuser und Splittersiedlungen im Außenbereich

Windpark A3 - Maischeid	Maßstab 1:10.000	gezeichnet LBü
Immissionsorte (Nachweis Abstand zu WEA)	Papierformat A3	Stand vom 19.04.2024

wiwi consult GmbH & Co. KG  
 Rheinstraße 43-45  
 55116 Mainz  
 Tel: +49-6131-49083-0  
 www.wiwiconsult.de

Hintergrundkarte©GeoBasis-DE / LVermGeoRP2024, dl-de/by-2-0, <http://www.lvermgeo.rlp.de>

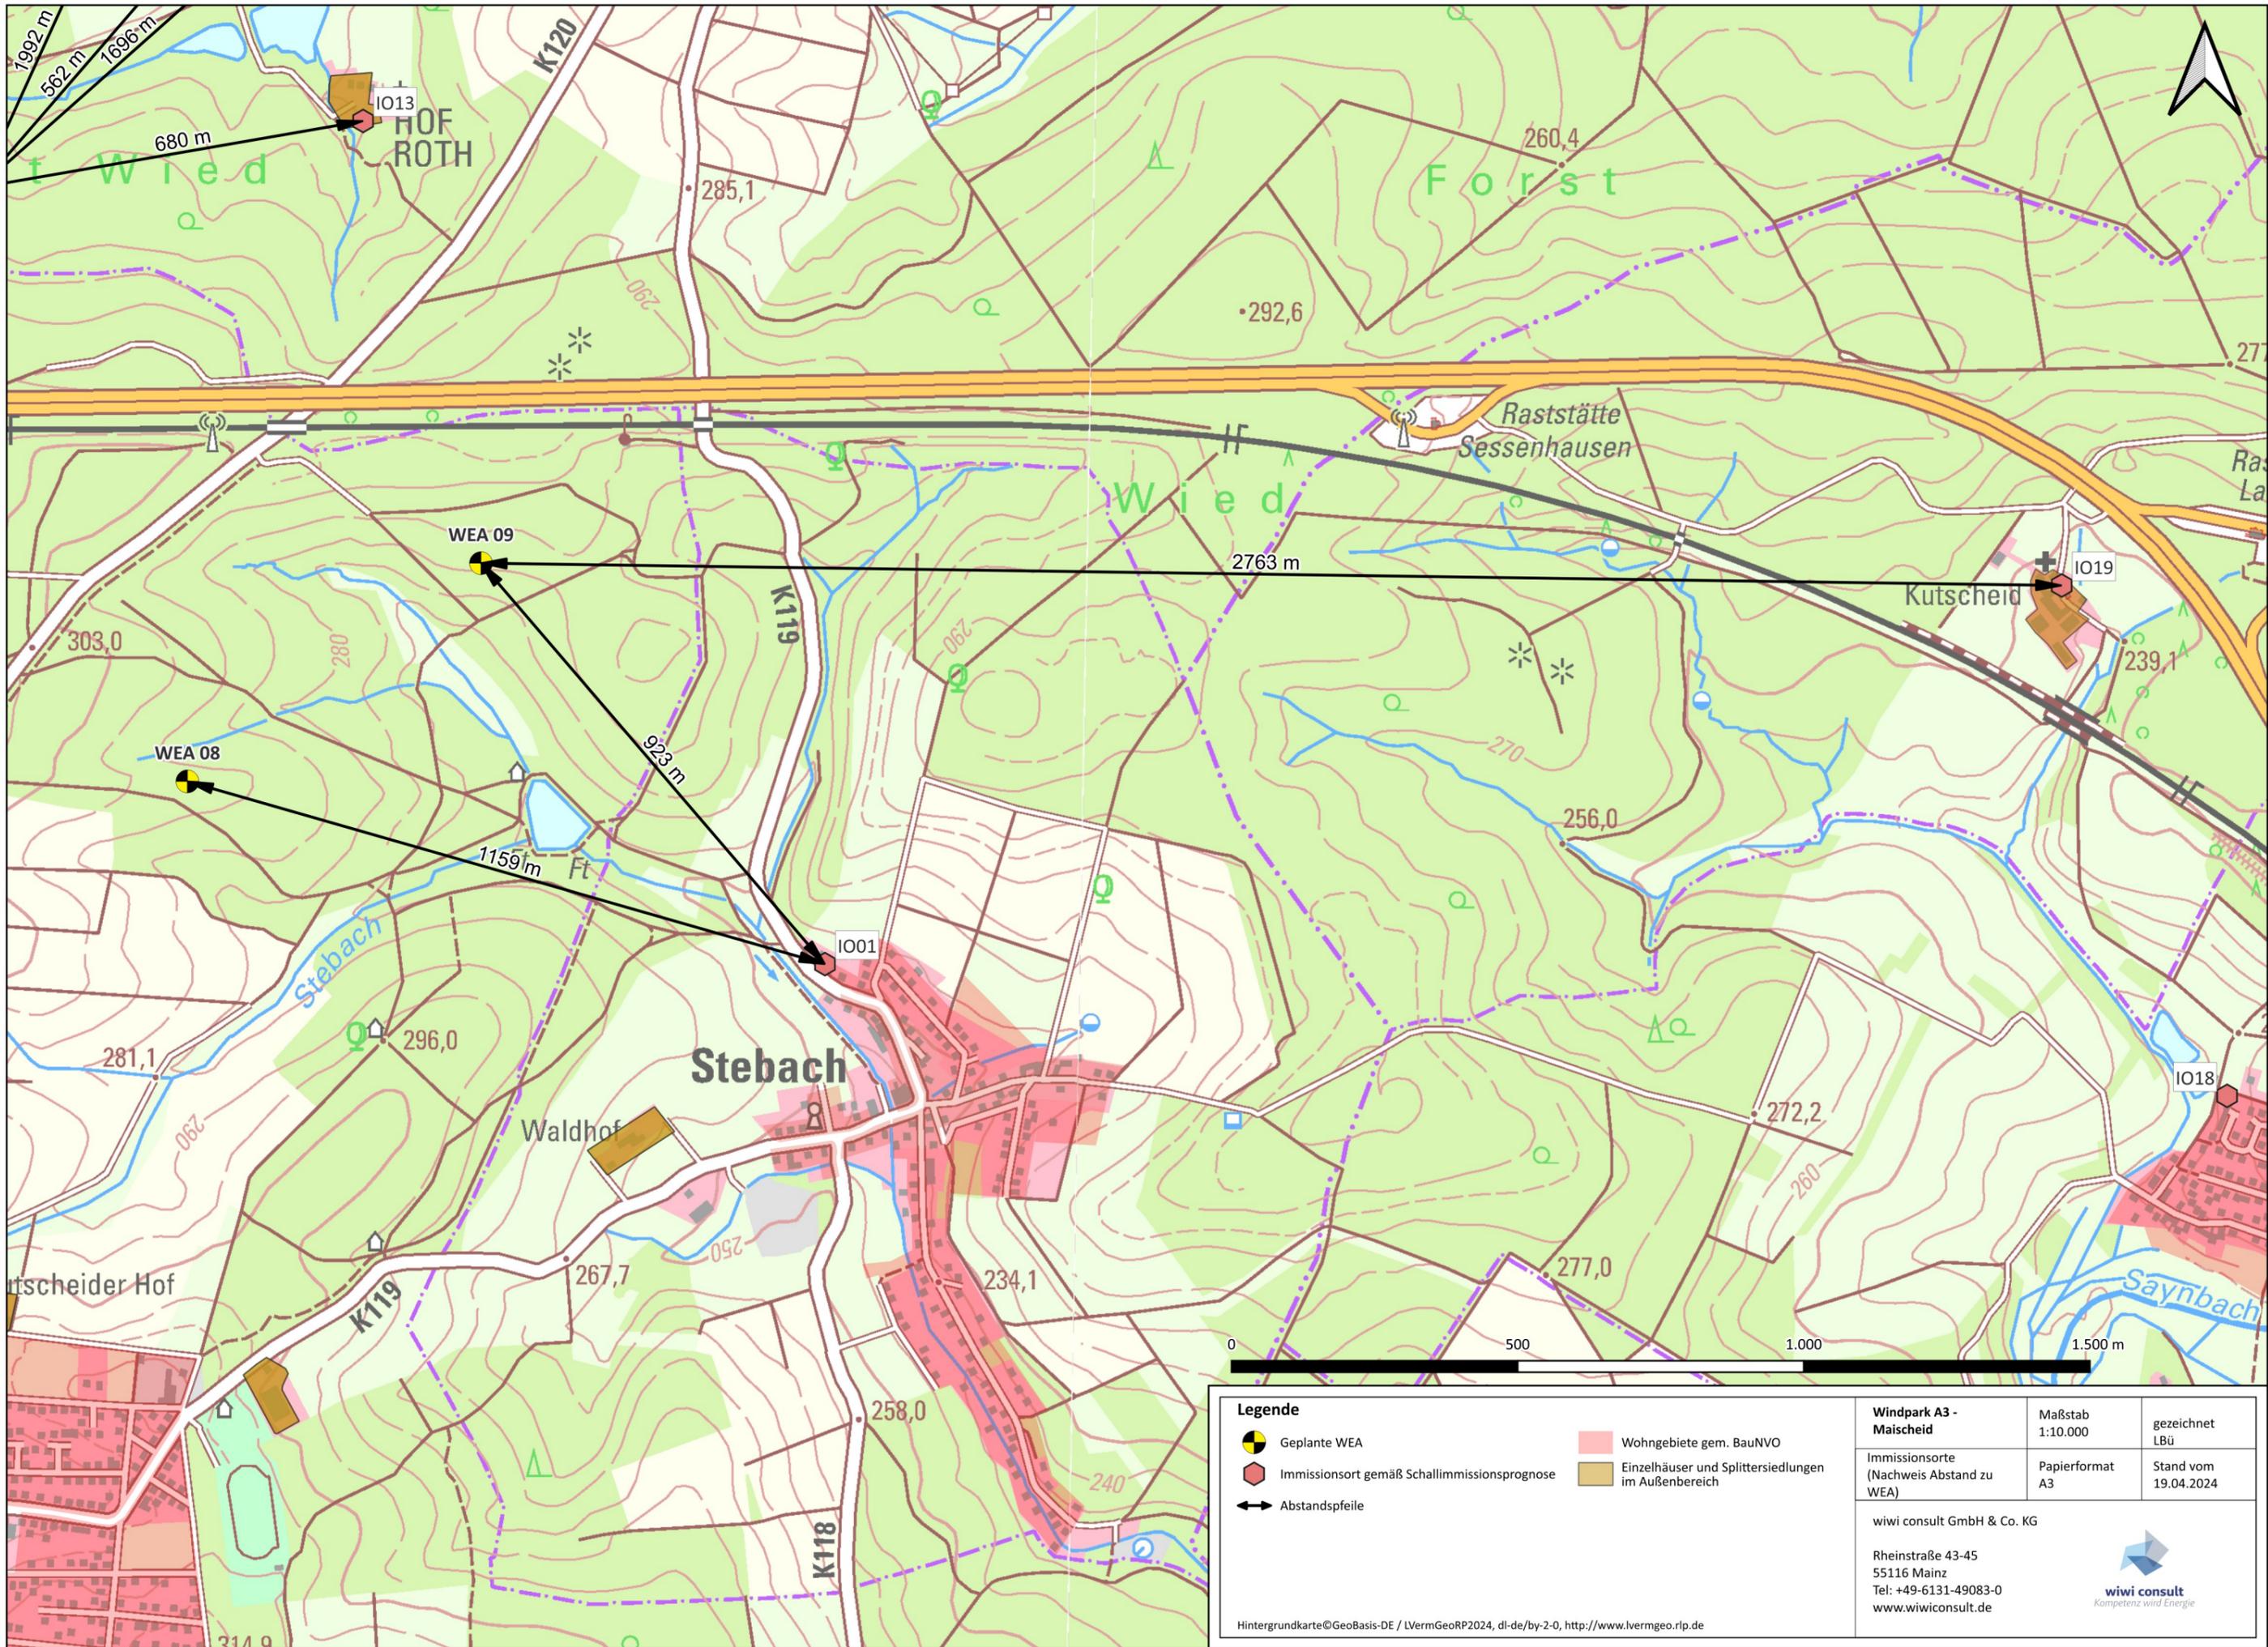

Legende	
	Geplante WEA
	Wohngebiete gem. BauNVO
	Immissionsort gemäß Schallimmissionsprognose
	Einzelhäuser und Splittersiedlungen im Außenbereich
	Abstandspfeile

<b>Windpark A3 - Maischeid</b>	Maßstab 1:10.000	gezeichnet LBü
Immissionsorte (Nachweis Abstand zu WEA)	Papierformat A3	Stand vom 19.04.2024

wiwi consult GmbH & Co. KG  
 Rheinstraße 43-45  
 55116 Mainz  
 Tel: +49-6131-49083-0  
 www.wiwiconsult.de



Kompetenz wird Energie

Hintergrundkarte © GeoBasis-DE / LVermGeoRP2024, dl-de/by-2-0, <http://www.lvermgeo.rlp.de>