


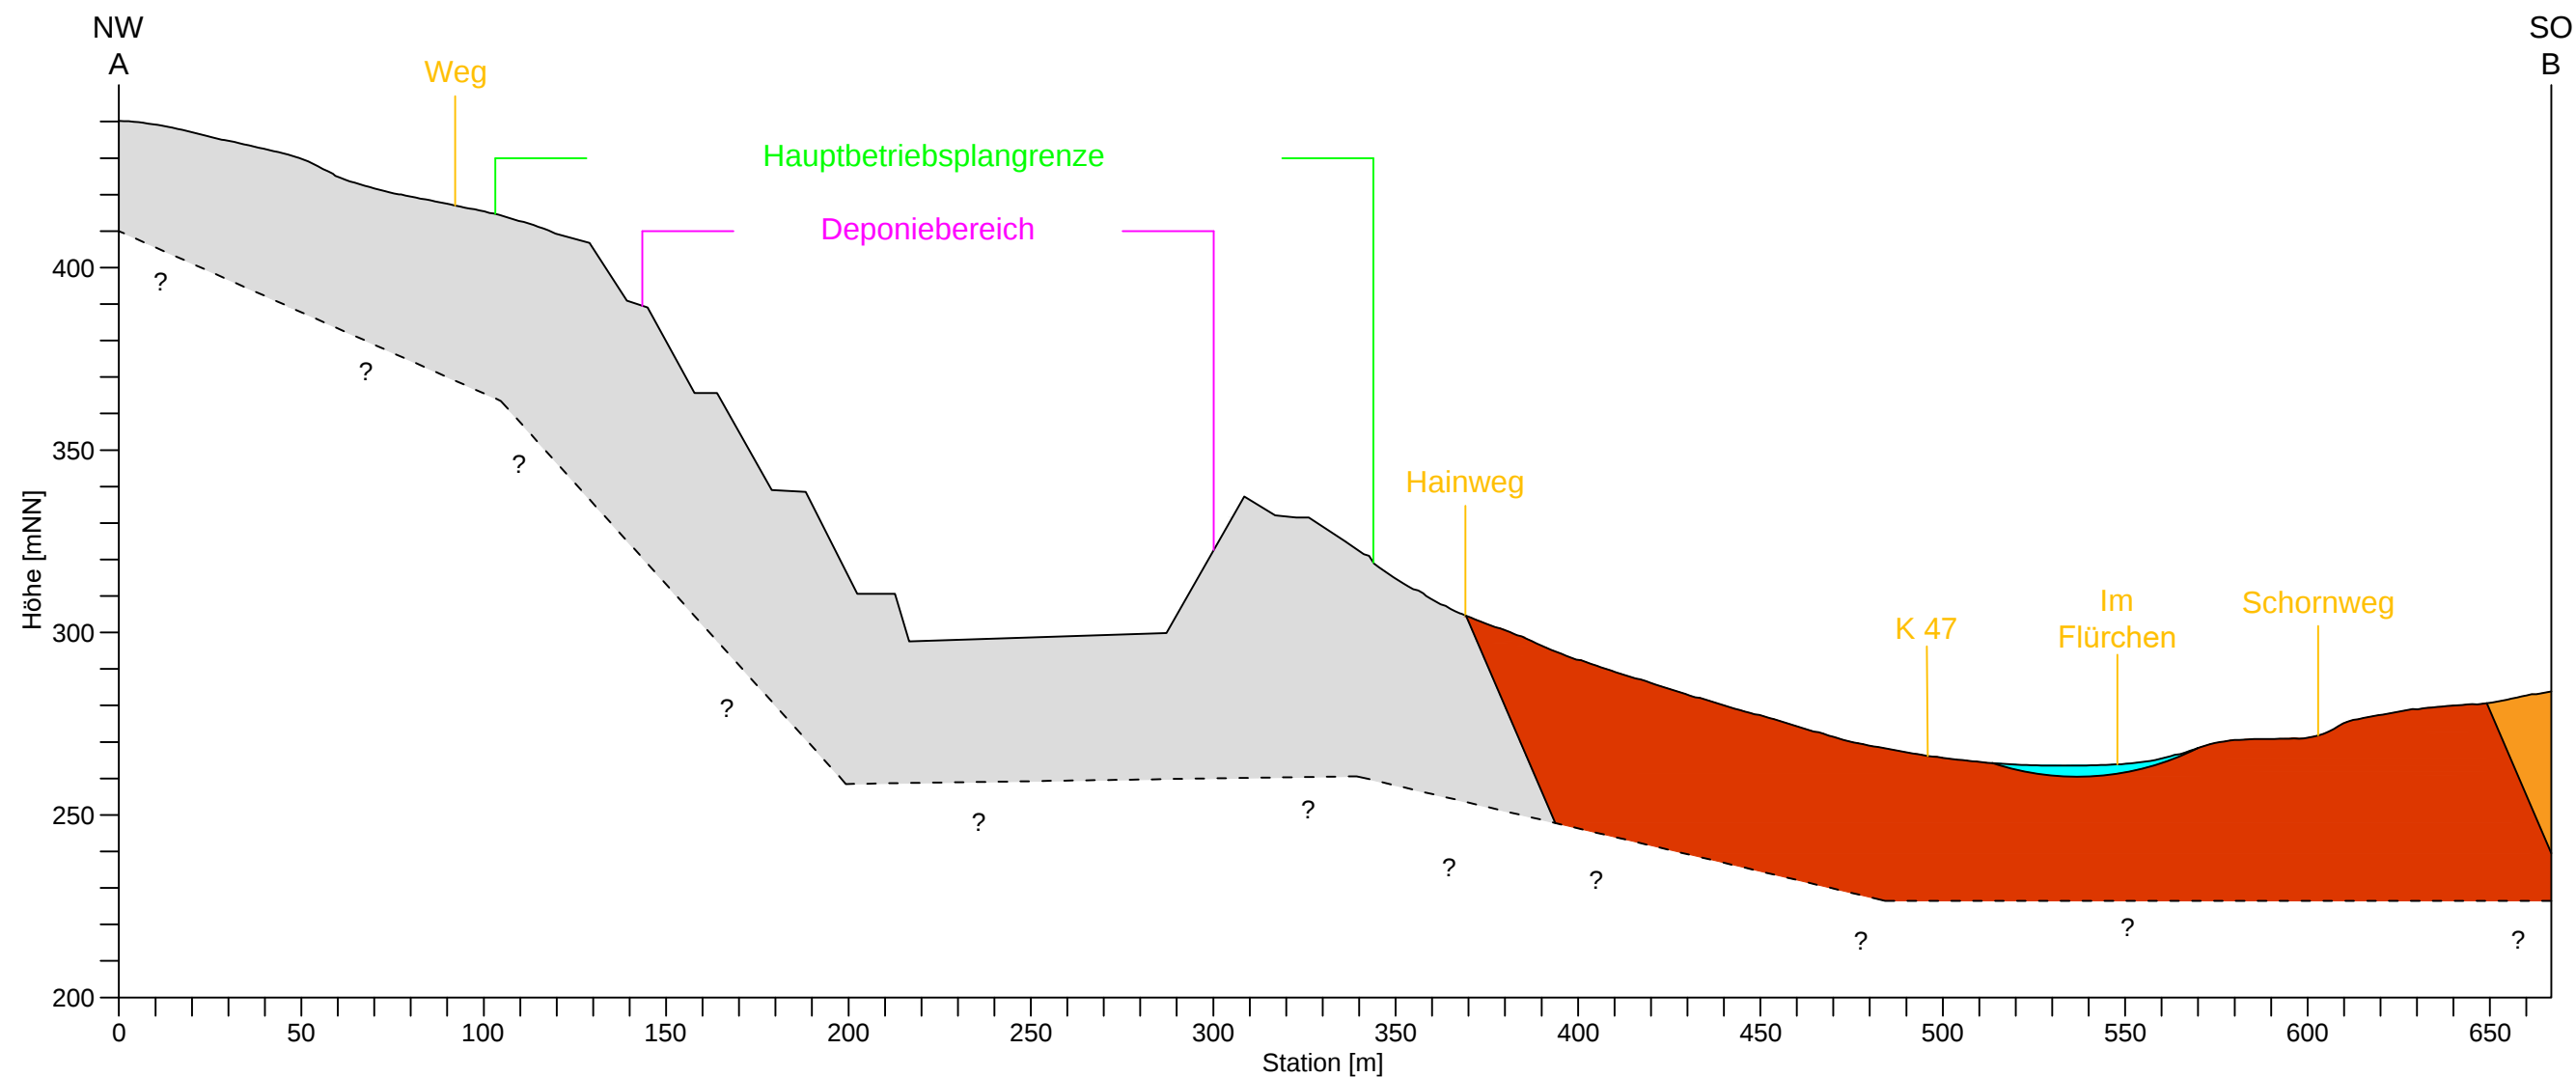

Geologie



Talfüllungen (Quartär)



Odernheim-Schichten (Oberrotliegendes - Nahe Gruppe)



Jeckenbach-Schichten (Oberrotliegendes - Nahe Gruppe)



Mikrodiorit (Kuselit)

Auftraggeber:

Südwestdeutsche Hartsteinwerke
eine Zweigniederlassung der
Basalt-Actien-Gesellschaft



Projekt:

Errichtung einer Bodendeponie
DK 0, Steinbruch Kreimbach

Maßstab:

1:2000

Blattgröße:

DIN A3

Bearbeiter:

W. Fein

Plan:

Querprofil

gez.:

M. Melcher

Anlage:

5.c.i

Projektnummer:

G 6035

Planvorlage:

-

Datum:

19.12.2016

GEOTECHNIK Büdinger • Fein • Welling GmbH

INGENIEURGEOLOGEN • HYDROGEOLOGEN • BERATENDE INGENIEURE

Geohaus, Nikolaus-Otto-Straße 6, 55129 Mainz

Tel.: 06131 / 91 35 24-0 / FAX: 06131 / 91 35 24-44 / Email: mail@geotechnik-mainz.de

