


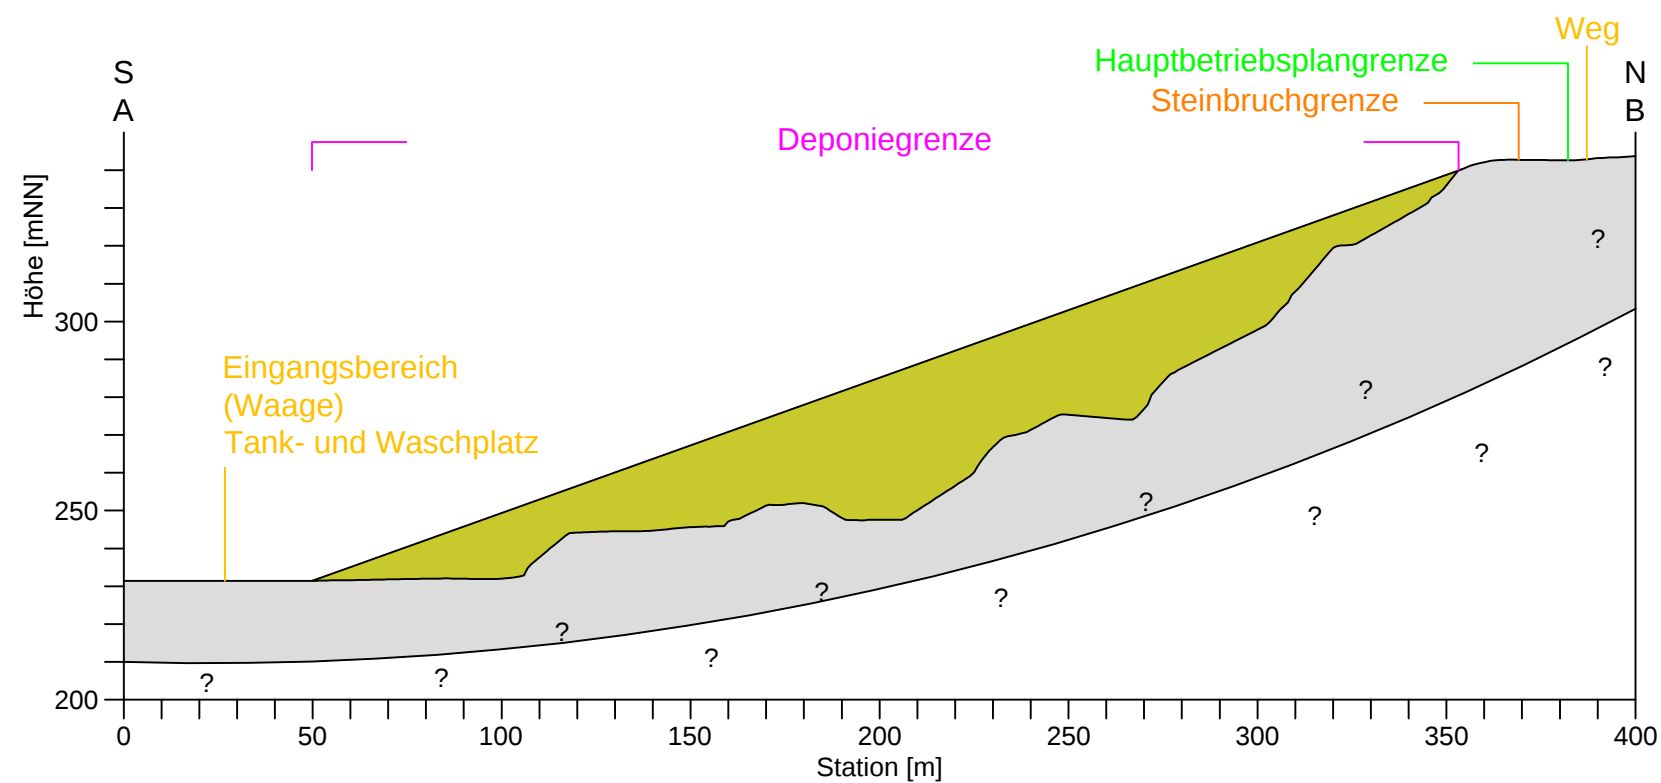

Geologie

	Deponat
	Mikrodiorit (Kuselit)

Auftraggeber:
Südwestdeutsche Hartsteinwerke
eine Zweigniederlassung der
Basalt-Actien-Gesellschaft



Projekt:
Errichtung einer Bodendeponie
DK 0, Steinbruch Kreimbach

Maßstab:
1:2000

Blattgröße:
DIN A3

Bearbeiter:
W. Fein

Plan:
südliche Abschlussböschung

gez.:
M. Melcher

Anlage:
5.c.iii

Projektnummer:
G 6035

Planvorlage:
-

Datum:
19.12.2016

GEOTECHNIK Büdinger • Fein • Welling GmbH

INGENIEURGEOLOGEN • HYDROGEOLOGEN • BERATENDE INGENIEURE

Geohaus, Nikolaus-Otto-Straße 6, 55129 Mainz

Tel.: 06131 / 91 35 24-0 / FAX: 06131 / 91 35 24-44 / Email: mail@geotechnik-mainz.de

