


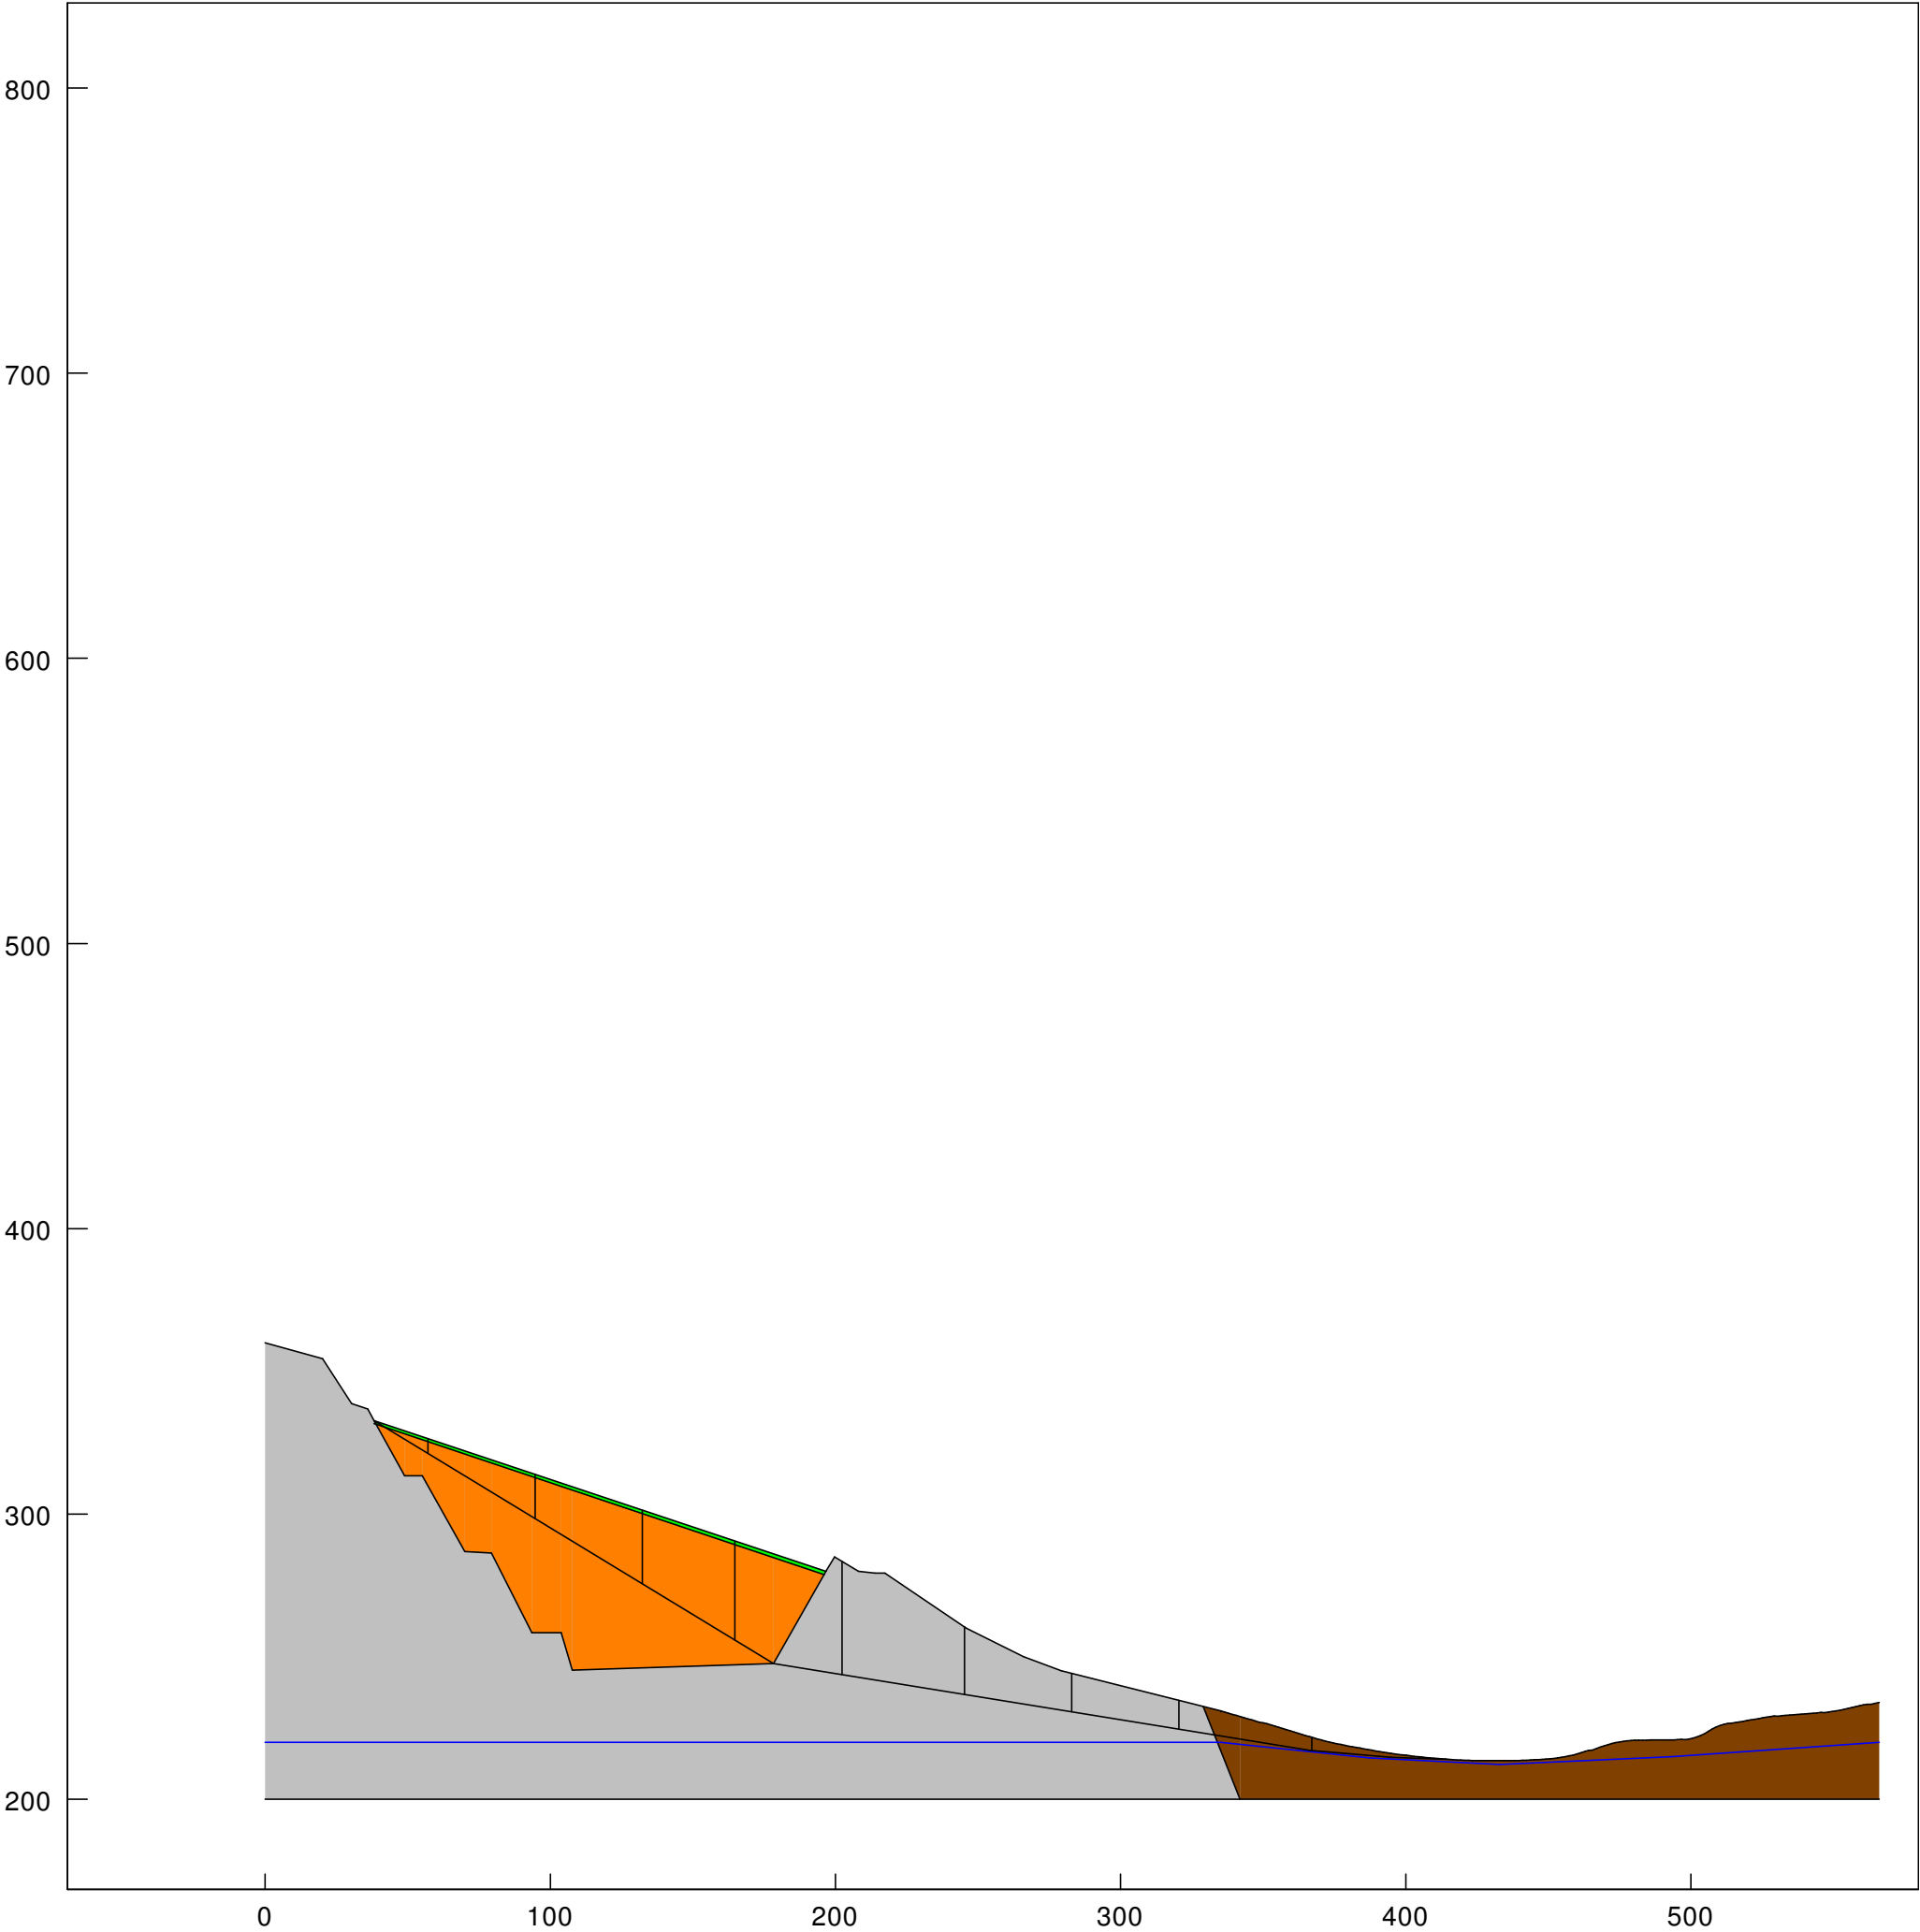

Boden	ϕ_k [°]	c_k [kN/m ²]	γ_k [kN/m ³]	Bezeichnung
	45.00	70.00	26.00	Mikrodiorit
	27.50	1.00	18.50	Ablagerungsmaterial
	27.50	2.00	19.50	Rotliegend
	27.50	2.00	18.50	Reku-Boden

Norm: EC 7
Teilsicherheiten:
- $\gamma(\phi') = 1.25$
- $\gamma(c') = 1.25$
- $\gamma(c_u) = 1.25$
- $\gamma(\text{Wichten}) = 1.00$
- $\gamma(\text{Ständige Einw.}) = 1.00$
- $\gamma(\text{Veränderliche Einw.}) = 1.30$
Gleitkörper Nr. 2: $\mu = 0.41$

Auftraggeber:
Südwestdeutsche Hartsteinwerke (Zweig-
niederlassung d. Basalt-Actien-Gesellschaft)

Projekt:
Errichtung einer Bodendeponie DK0,
Steinbruch Kreimbach

Plan:
Standstabilitätsberechnung (JANBU)
Querprofil, gefüllt

AZ:	G 6035	Datum:	15.01.2016
-----	--------	--------	------------

Bearbeiter:	W. Fein	Anlage:	9.c.ii
-------------	---------	---------	--------