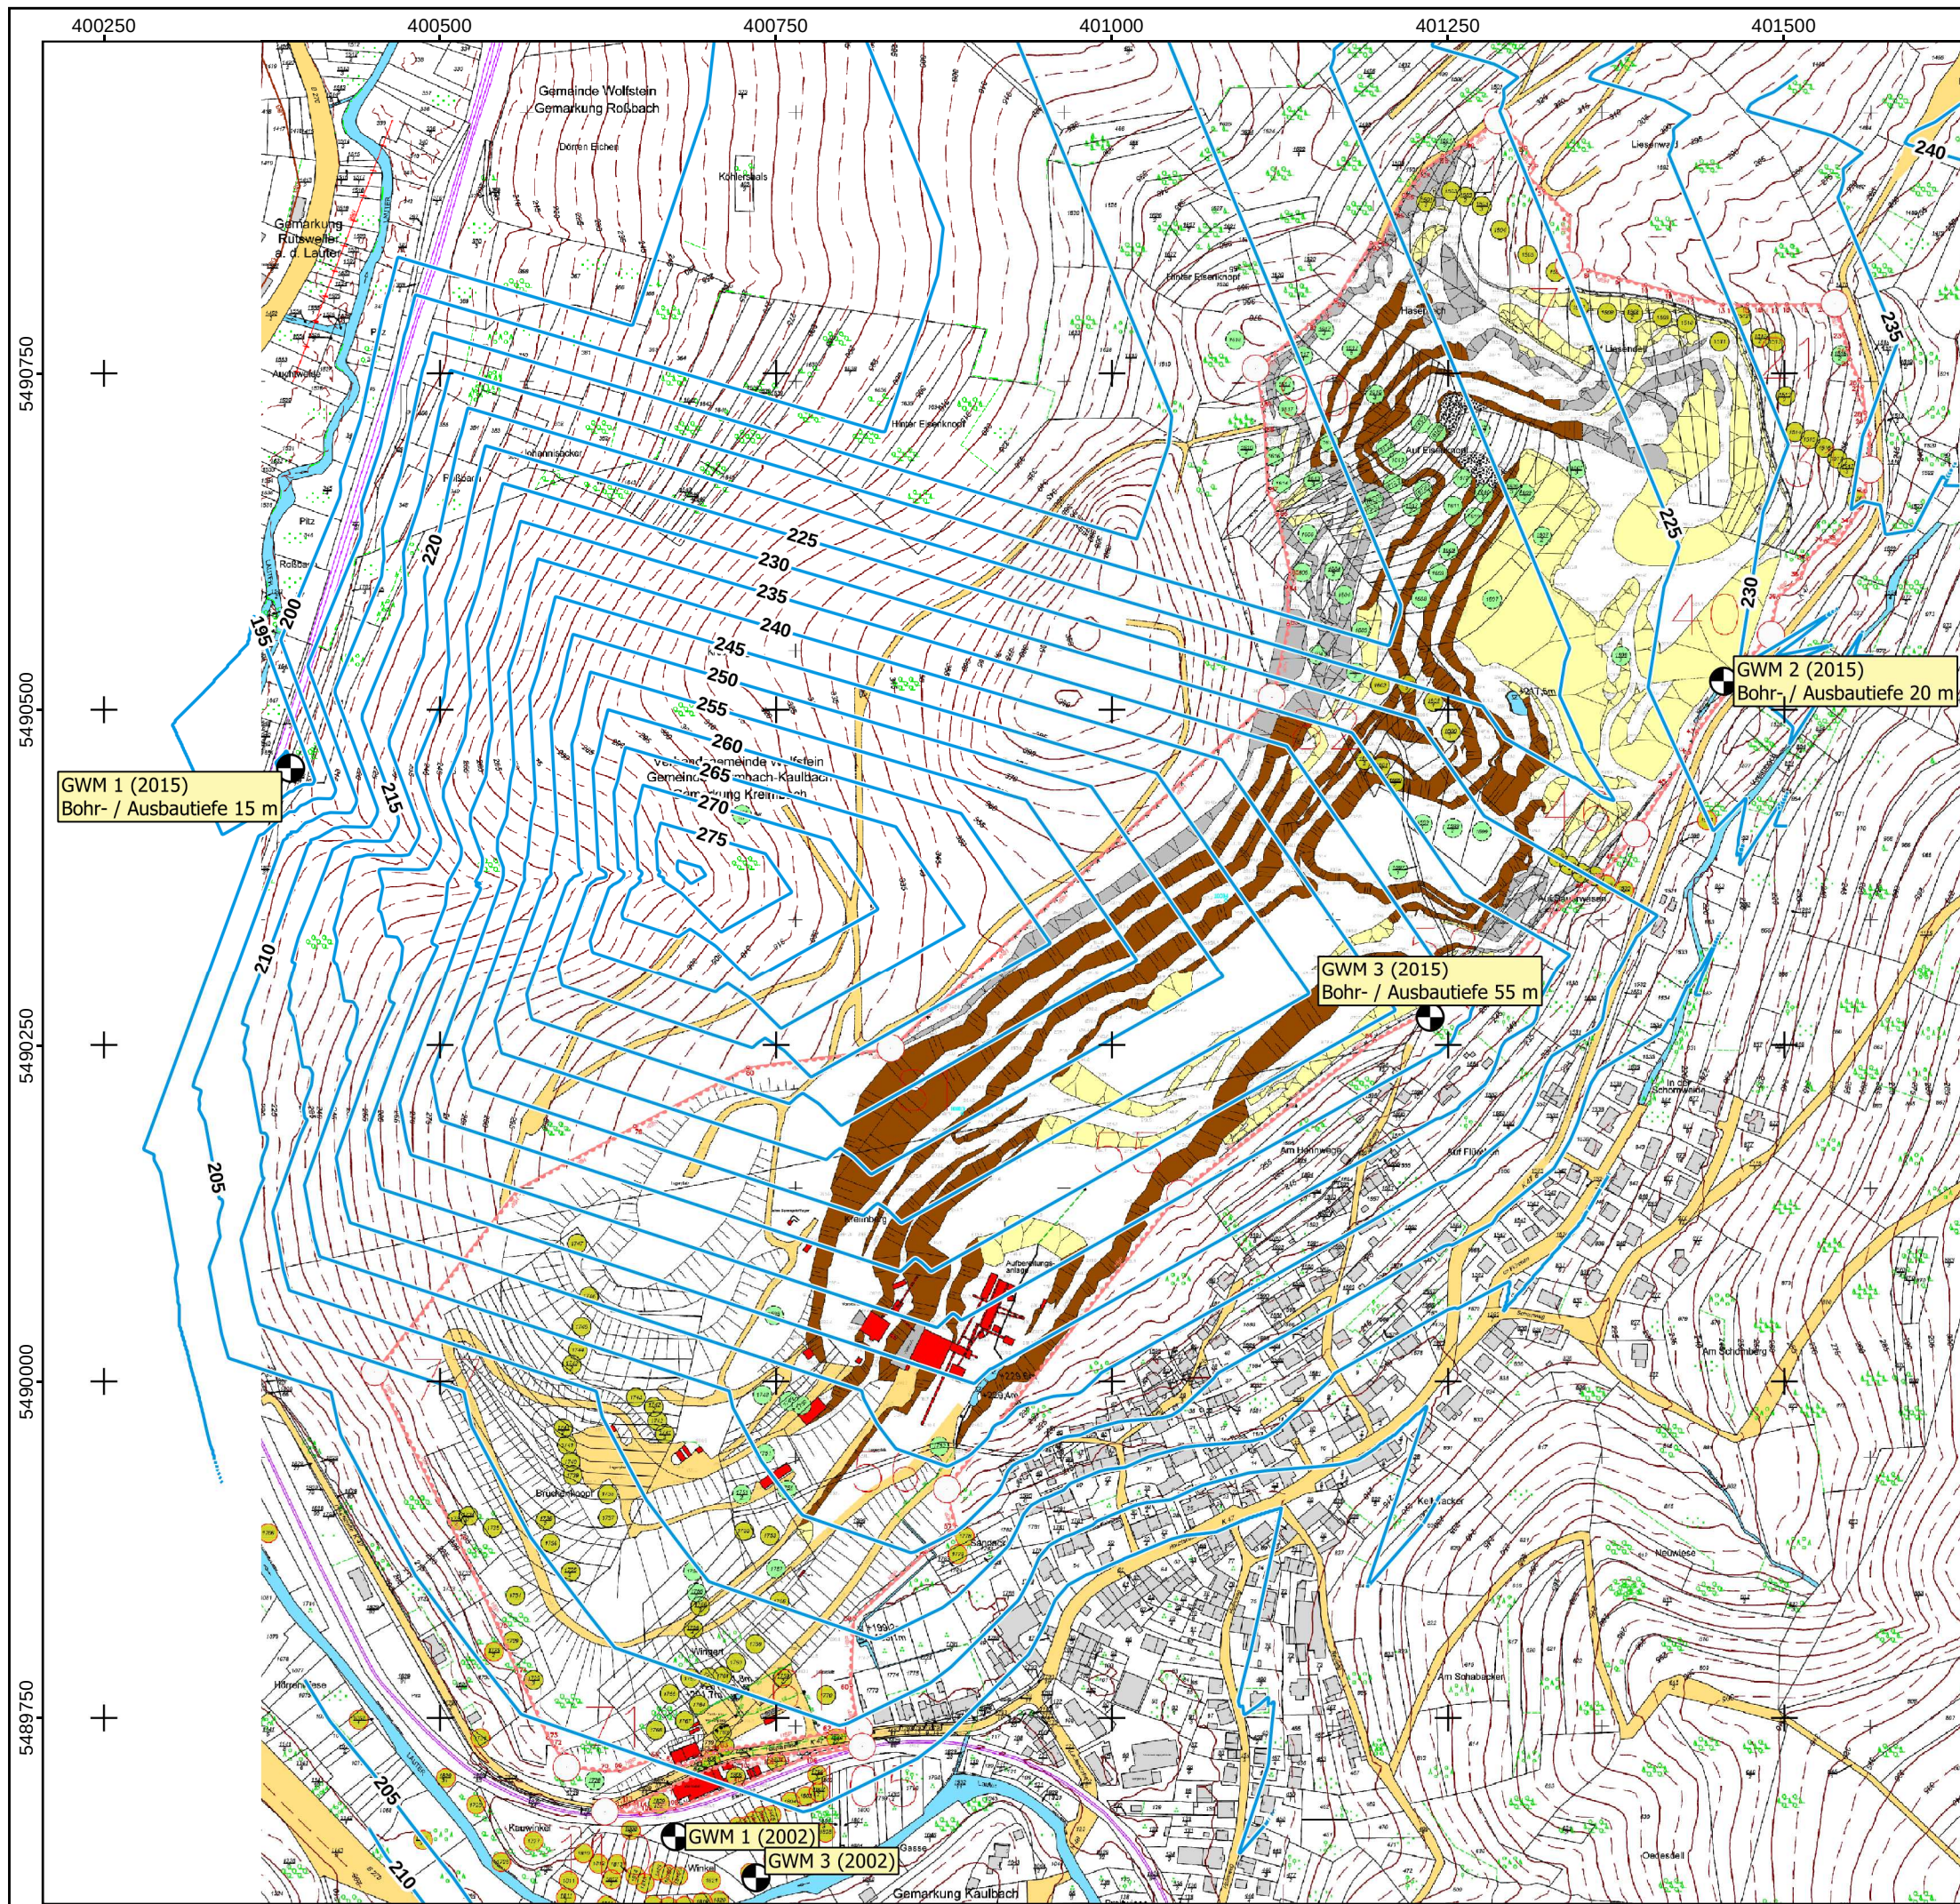


— GW-Gleichen [mNN]

Auftraggeber:
Südwestdeutsche Hartsteinwerke eine Zweigniederlassung der
Basalt-Action-Gesellschaft

Projekt:
Errichtung einer Bodendeponie DK0, Steinbruch Kreimbach

Plan:
Grundwassergleichenplan (Triangulation)

Plangrundlage:
Bergtechnisches Vermessungsbüro H. Mathes & Söhne,
Braunfels-Tiefenbach

Maßstab: 1:5000	Blattgröße: DIN A3
------------------------	---------------------------

AZ: G 6035	Bearbeiter: W. Fein
-------------------	----------------------------

Datum: 04.07.2018	Anlage: 1
--------------------------	------------------

GEOTECHNIK Büdinger • Fein • Welling GmbH
INGENIEURGEOLOGEN • HYDROGEOLOGEN • BERATENDE INGENIEURE
Geohaus, Nikolaus-Otto-Straße 6, 55129 Mainz
Tel.: 06131 / 91 35 24-0 / FAX: 06131 / 91 35 24-44 / Email: mail@geotechnik-mainz.de