




Übersichtsplan
Standort der Maßnahme
 M 1: 25000 (DIN A4)
 Teil: Feldspattagebau Kreimbach-Kaulbach

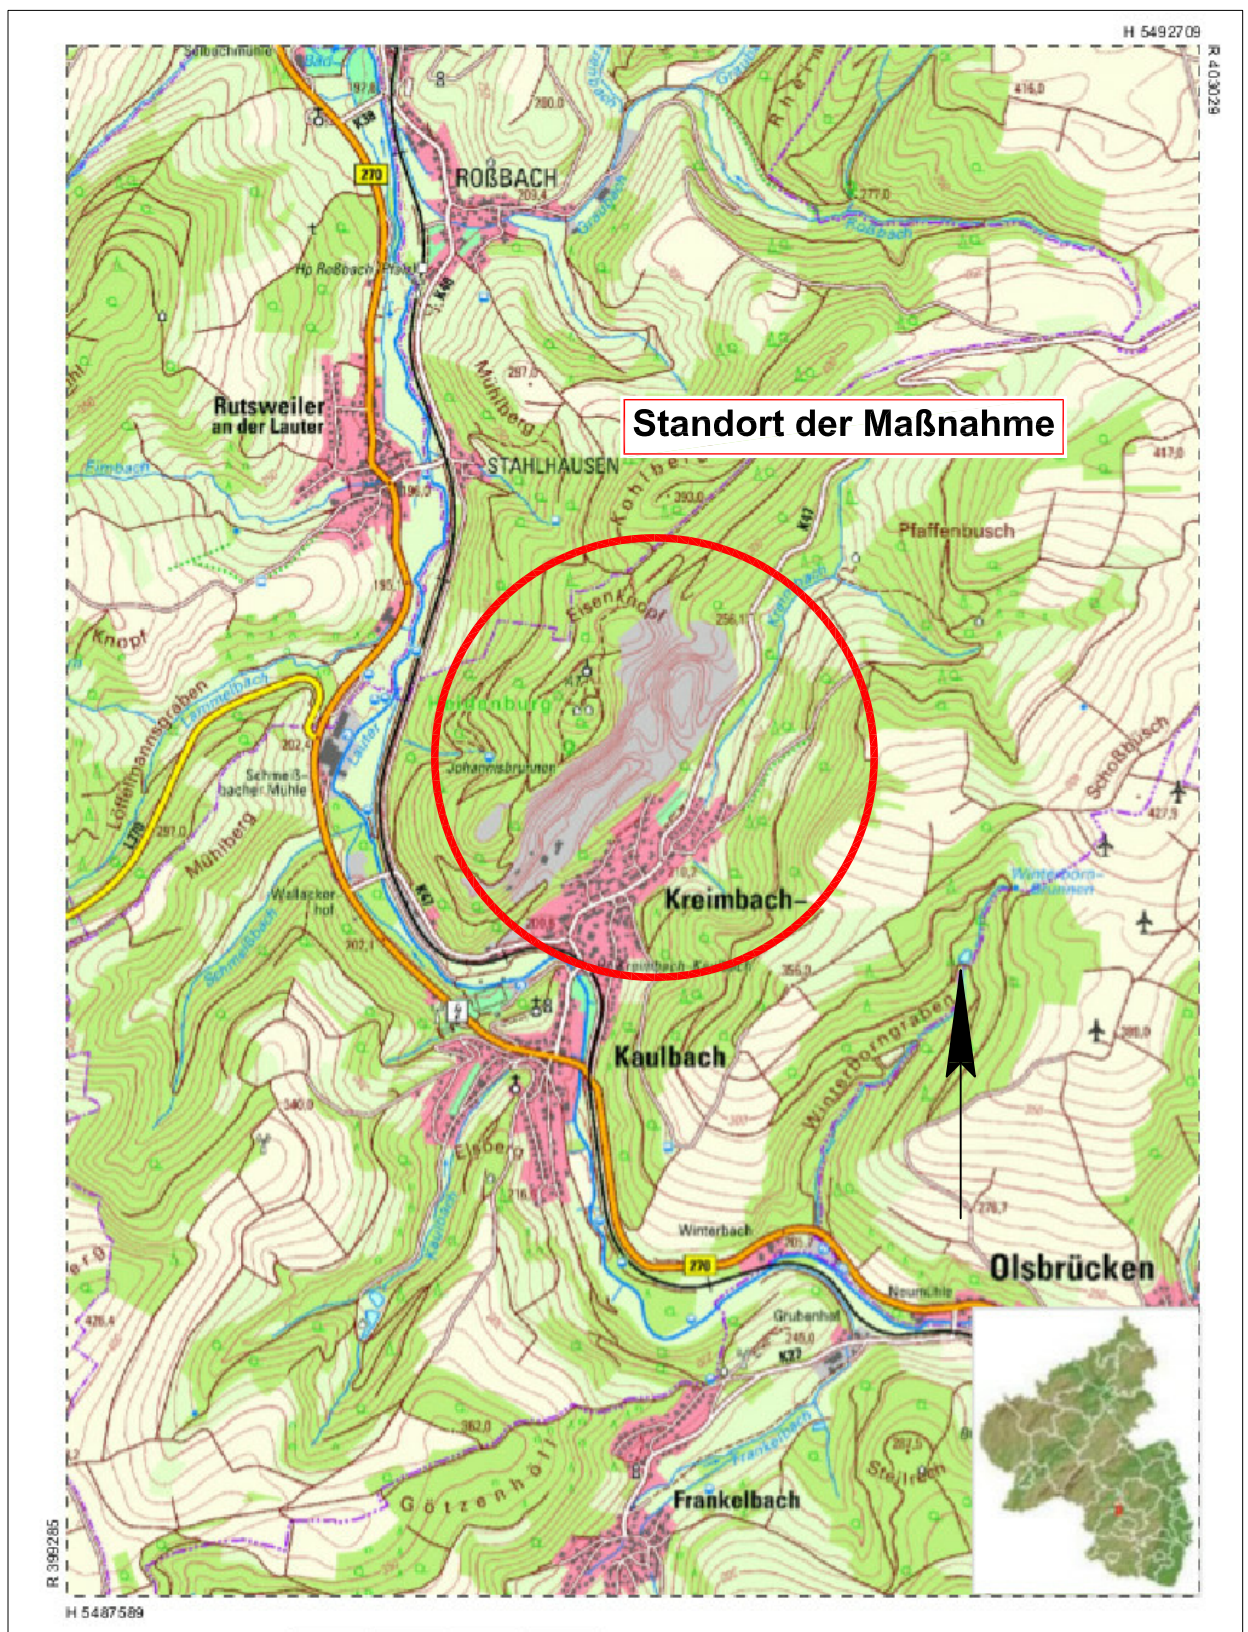

PESCHLA + ROCHMES
 Beratendes und planendes Ingenieurbüro

Hertelsbrunnenring 7
 67657 Kaiserslautern
 Telefon (0631) 34113-0
 Fax (0631) 34113-99
 e-mail: info@gpr.de
 Internet: www.gpr.de