
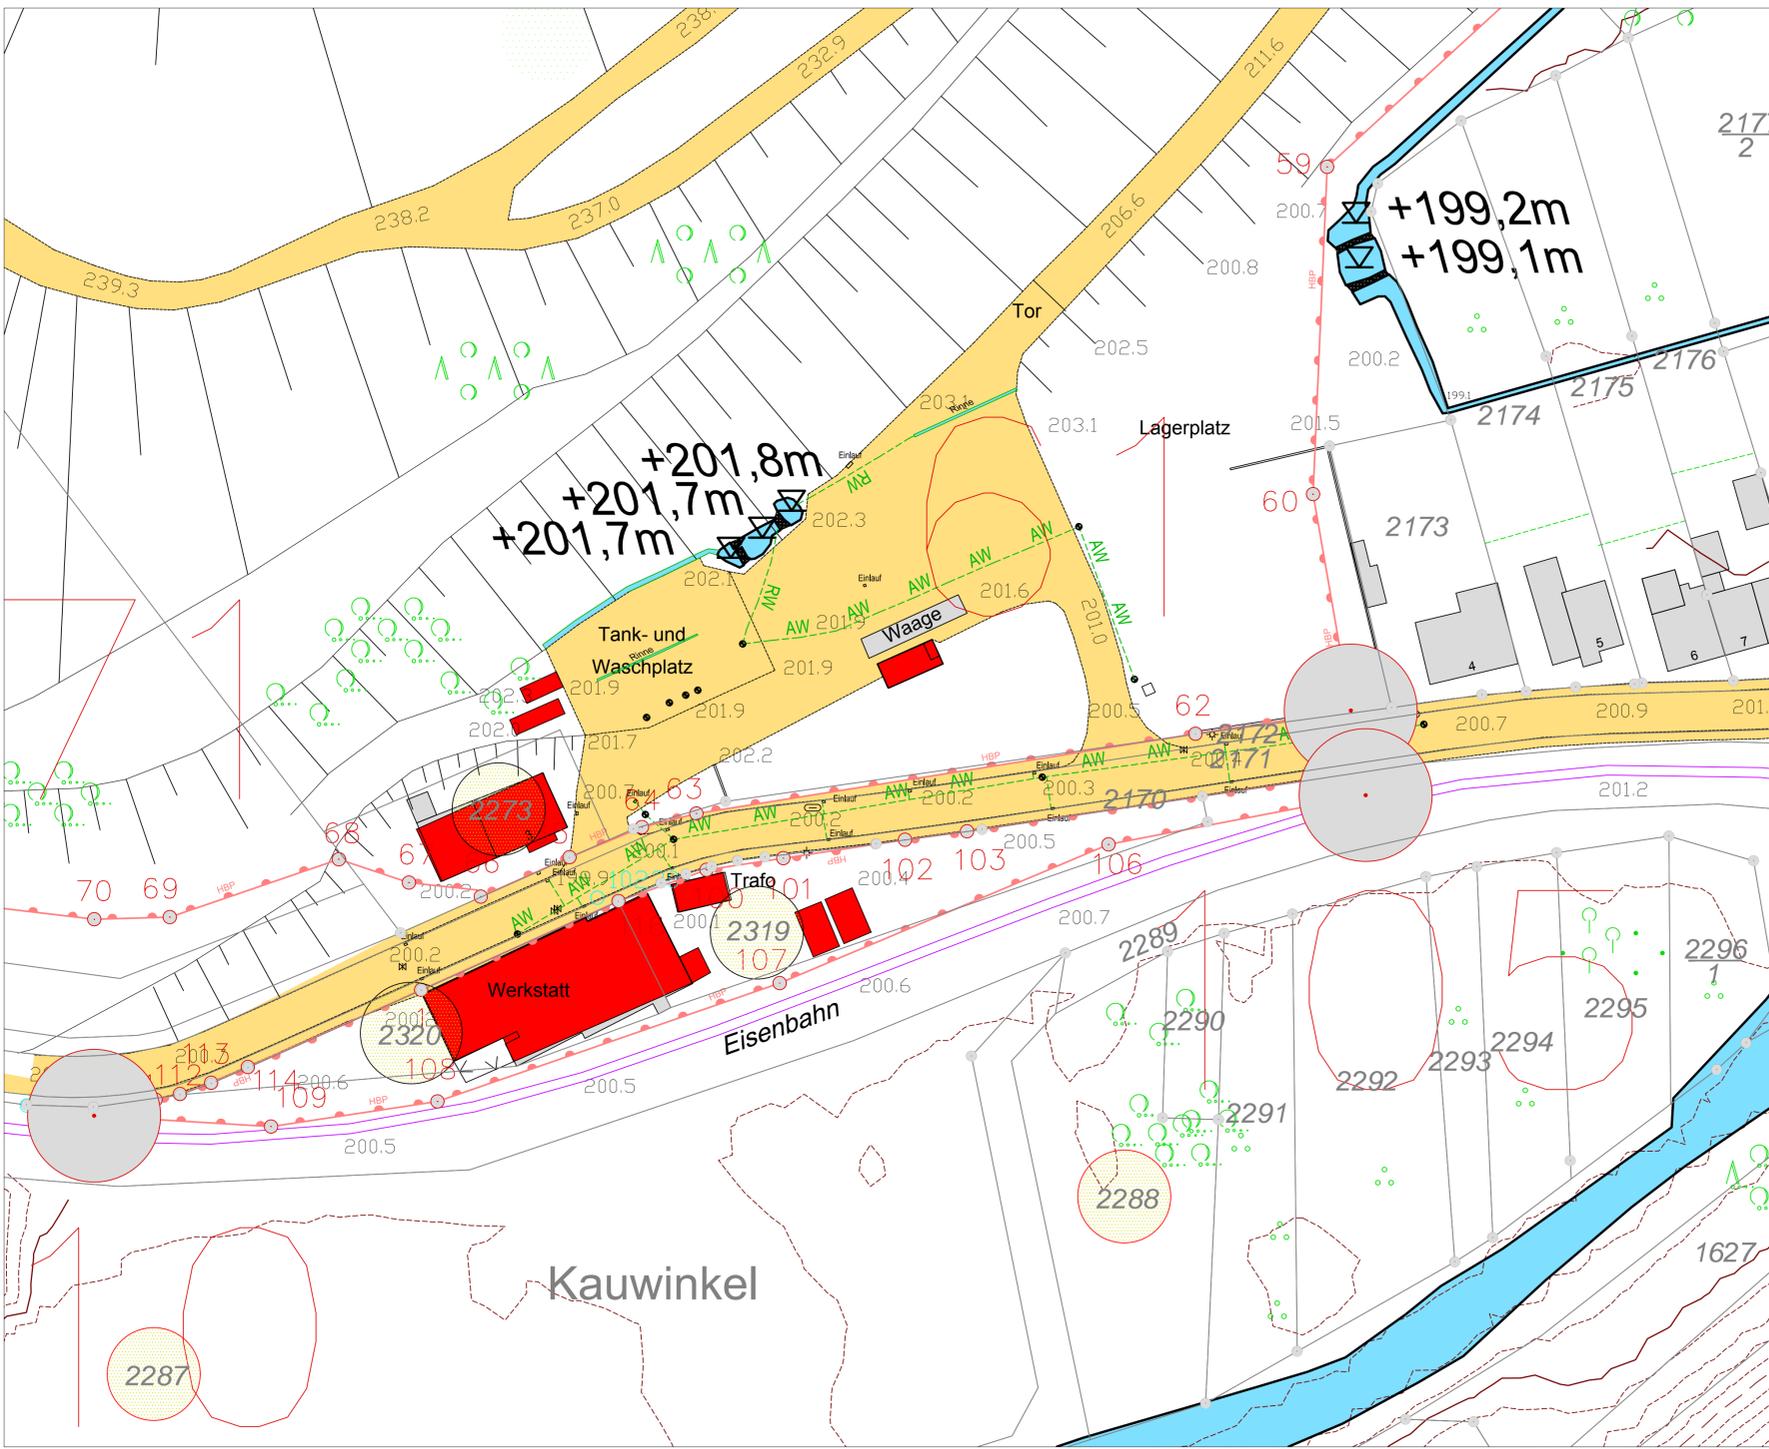


Ausschnitt Lageplan, M 1:2500

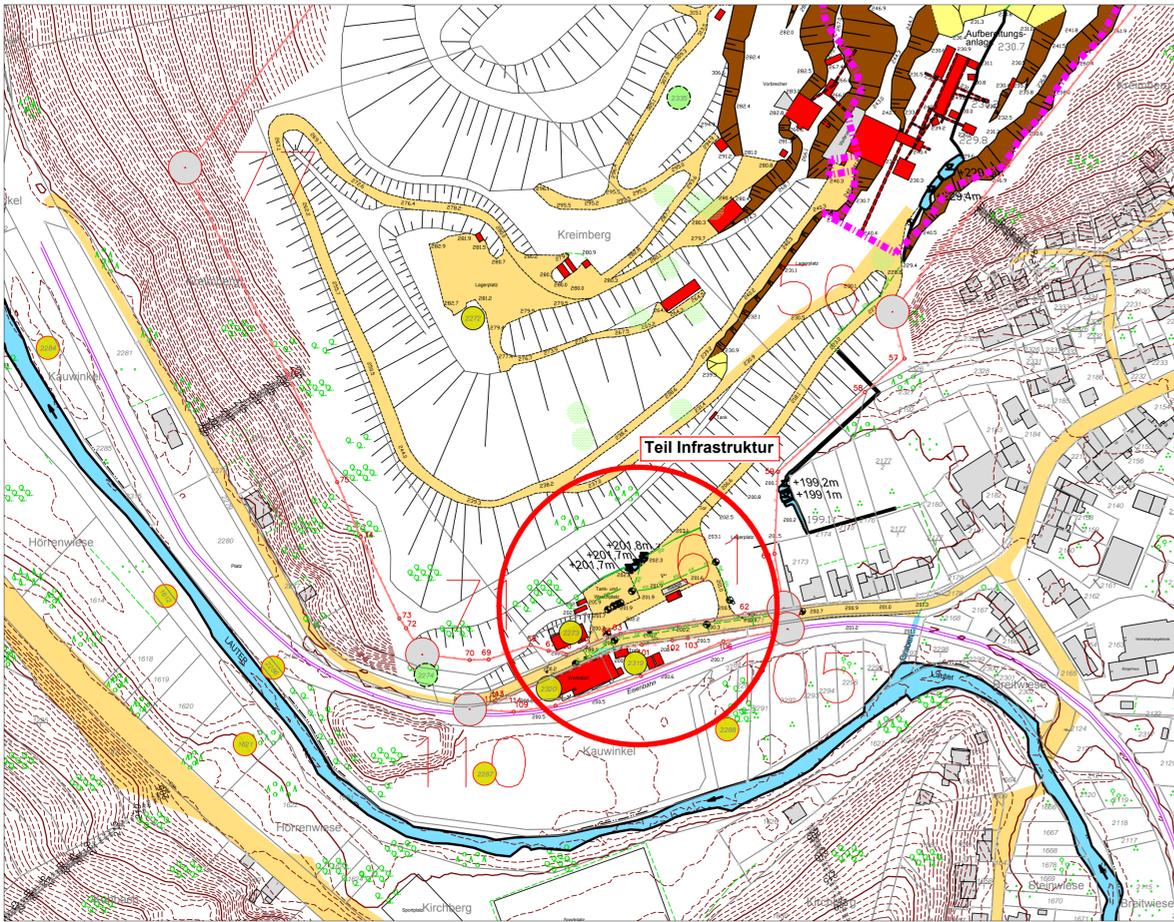

LEGENDE

Planung

Planungsgrenze DK0 Deponie

Planungsgrundlage:  
 "Landesamt für Vermessung und Geobasisinformationen, Rheinland-Pfalz"  
 Datengrundlage: Geobasisinformationen der Vermessungs- und Katasterverwaltung  
 Aktualität der Geobasisinformationen: 2014/2016

**Herbert Mathes & Söhne**  
 Bergtechnisches Vermessungsbüro  
 Büro für angewandte Geophysik  
 Im Eschen 12, 35619 Braunfels-Tiefenbach  
 Telefon (06473) 92 11-0, Telefax (06473) 92 11-20  
 info@bergvermessung-mathes.de, www.bergvermessung-mathes.de

Alle Höhenangaben in müNN

Genehmigungsplanung

Auftraggeber:  
 Basalt AG - Südwestdeutsche Hartsteinwerke

Projekt:  
 Planung DK 0 - Deponie  
 Feldspat Tagebau Kreimbach

Teil:  
 Betriebseinrichtungen und Infrastruktur

Lageplan

	Zeichen	Rev.-Datum	Projekt-Nr.	P14203
aufgenommen	Büro Mathes	2014/2016	Maßstab	1:500
bearbeitet	SC	12.06.2017	Blattgröße	760,00 x 750,00 mm
gezeichnet	SC	12.06.2017	Anl.-Nr.	Blatt-Nr.
geprüft	EH	12.06.2017	1	1

**PESCHLA + ROCHMES**  
 Beratendes und planendes Ingenieurbüro

Hertelsbrunnring 7  
 67657 Kaiserslautern  
 Telefon (06331) 3413-0  
 Fax (06331) 3413-99  
 e-mail: info@gpr.de  
 Internet: www.gpr.de

Auftraggeber	Planer
Datum	Unterschrift Datum