

Planfeststellungsverfahren
 Feldspat-Tagebau Kreimbach-Kaulbach-Errichtung
 einer DK0-Deponie
 Fachbeitrag Naturschutz

Bewertung und Wirkungen

Legende

Bewertung



- Flächen mit hoher Wertigkeit für den Arten- und Biotopschutz
- Flächen mit mittlerer Wertigkeit für den Arten- und Biotopschutz
- Flächen mit geringer Wertigkeit für den Arten- und Biotopschutz
- Flächen mit fehlender bis geringer Wertigkeit

Sonstige Darstellung

- Hauptbetriebsplangrenze vom 14.08.2008
- DK0- Deponie Abgrenzung
- Verfüllbereich Nordost (Bergrecht)
- Baustoffrecyclingplatz
- Brech- und Siebanlage

Wirkungen

- W1** Bodenabtrag / Standortveränderungen - Auffüllung / Basisabdichtung
- W1** Standortveränderungen - beeinträchtigte / veränderte Standorte
- W2** Auswirkungen auf den Wasserhaushalt
- W3** Eintrag von Stäuben (Ohne Planeintrag)
- W4** Verlust von temporären Laichgewässern
- W5** Verlust von Gehölzen
- W6** Baubedingte Störwirkung auf die Tierwelt
- W7** Gefährdung von Individuen (Ohne Planeintrag)
- W8** Verlust und Zerschneidung von Lebensräumen (Ohne Planeintrag)

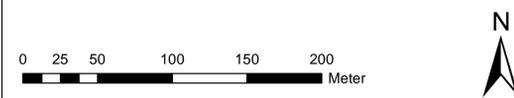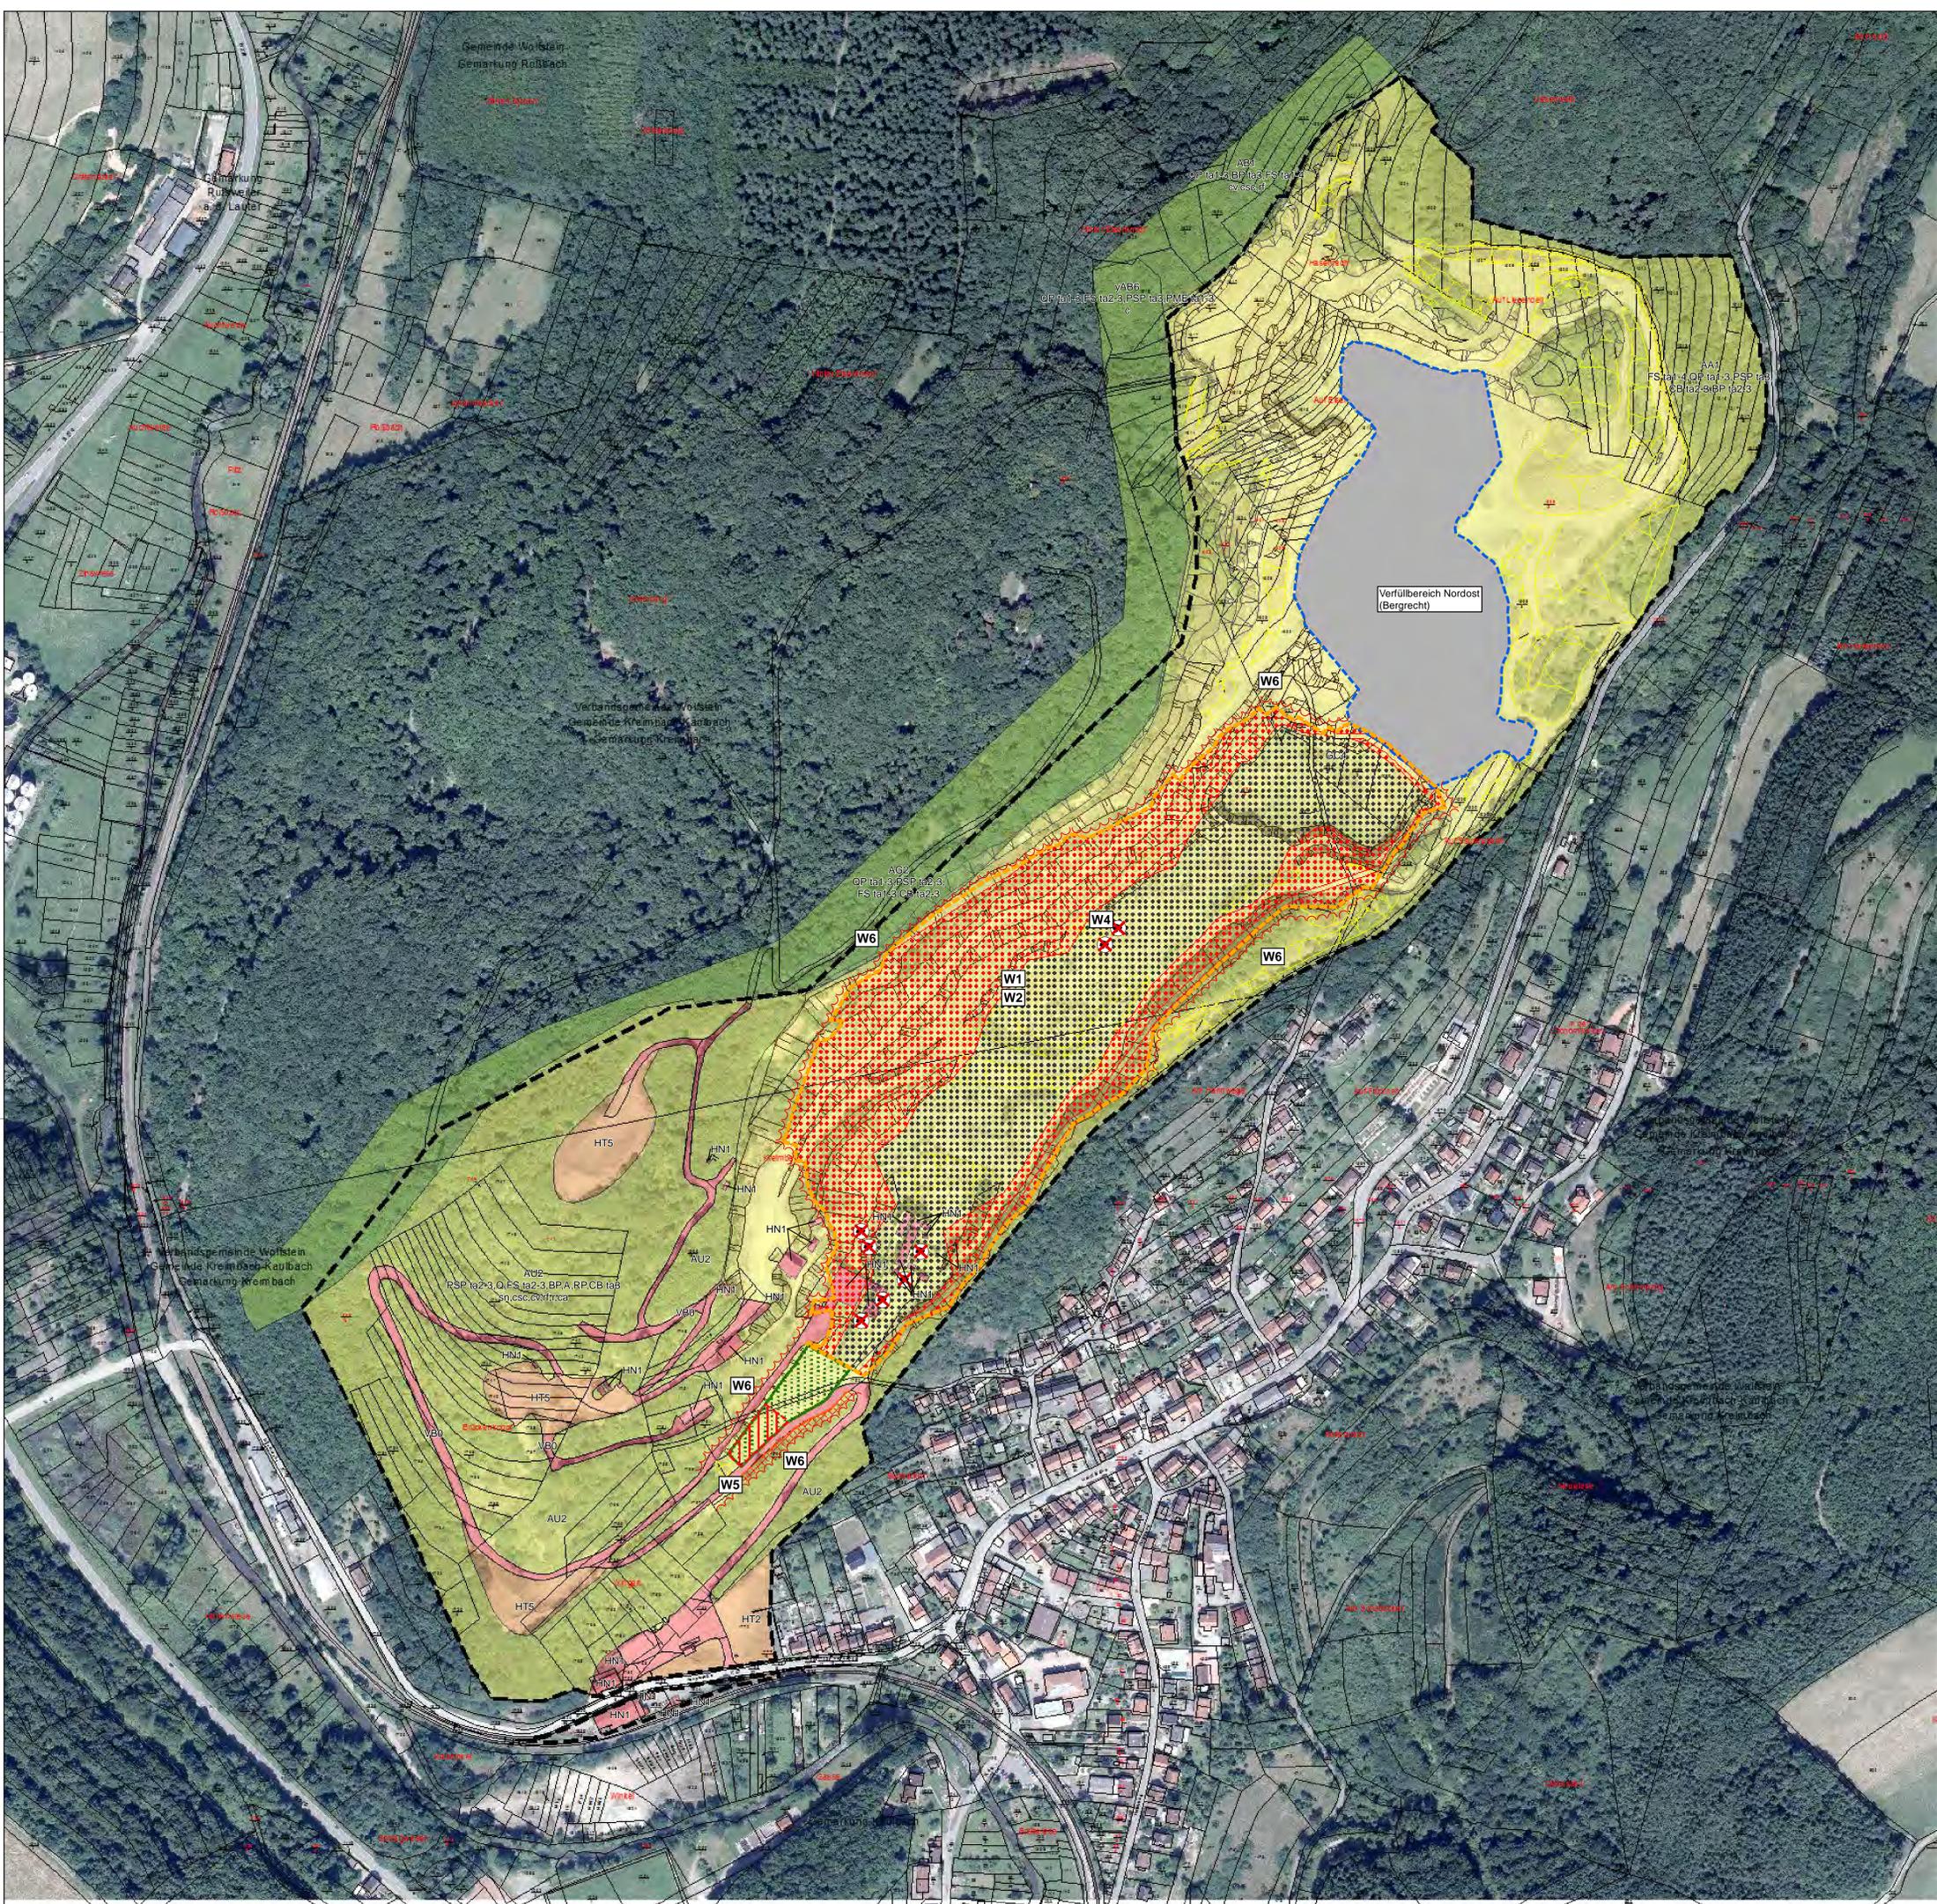

Geländet: d	
Geländet: c	
Geländet: b	
Geländet: a	

EUROPALLEE 6
 67657 KAISERSLAUTERN
 TELEFON: 0631-303-3000
 TELEFAX: 0631-303-3033
 INTERNET: www.laub-gmbh.de



Projekt: 09/14 Plan-Nr.: 2

Planfeststellungsverfahren
 Feldspat-Tagebau Kreimbach-Kaulbach-Errichtung einer DK0-Deponie
 Fachbeitrag Naturschutz

Plan: Bewertung und Wirkungen

Auftraggeber:
 Südwestdeutsche Hartsteinwerke
 Zweigniederlassung der Basalt-Actien-Gesellschaft
 Bahnhofstr. 19
 55606 Kirn/ Nahe

Maßstab: 1:2.000
 Entworfen: D. Schulte
 Gezeichnet: K. Wagnard / K. Pfandt / I. Riess
 Geprüft: D. Schulte
 Kaiserslautern, 14.03.2017