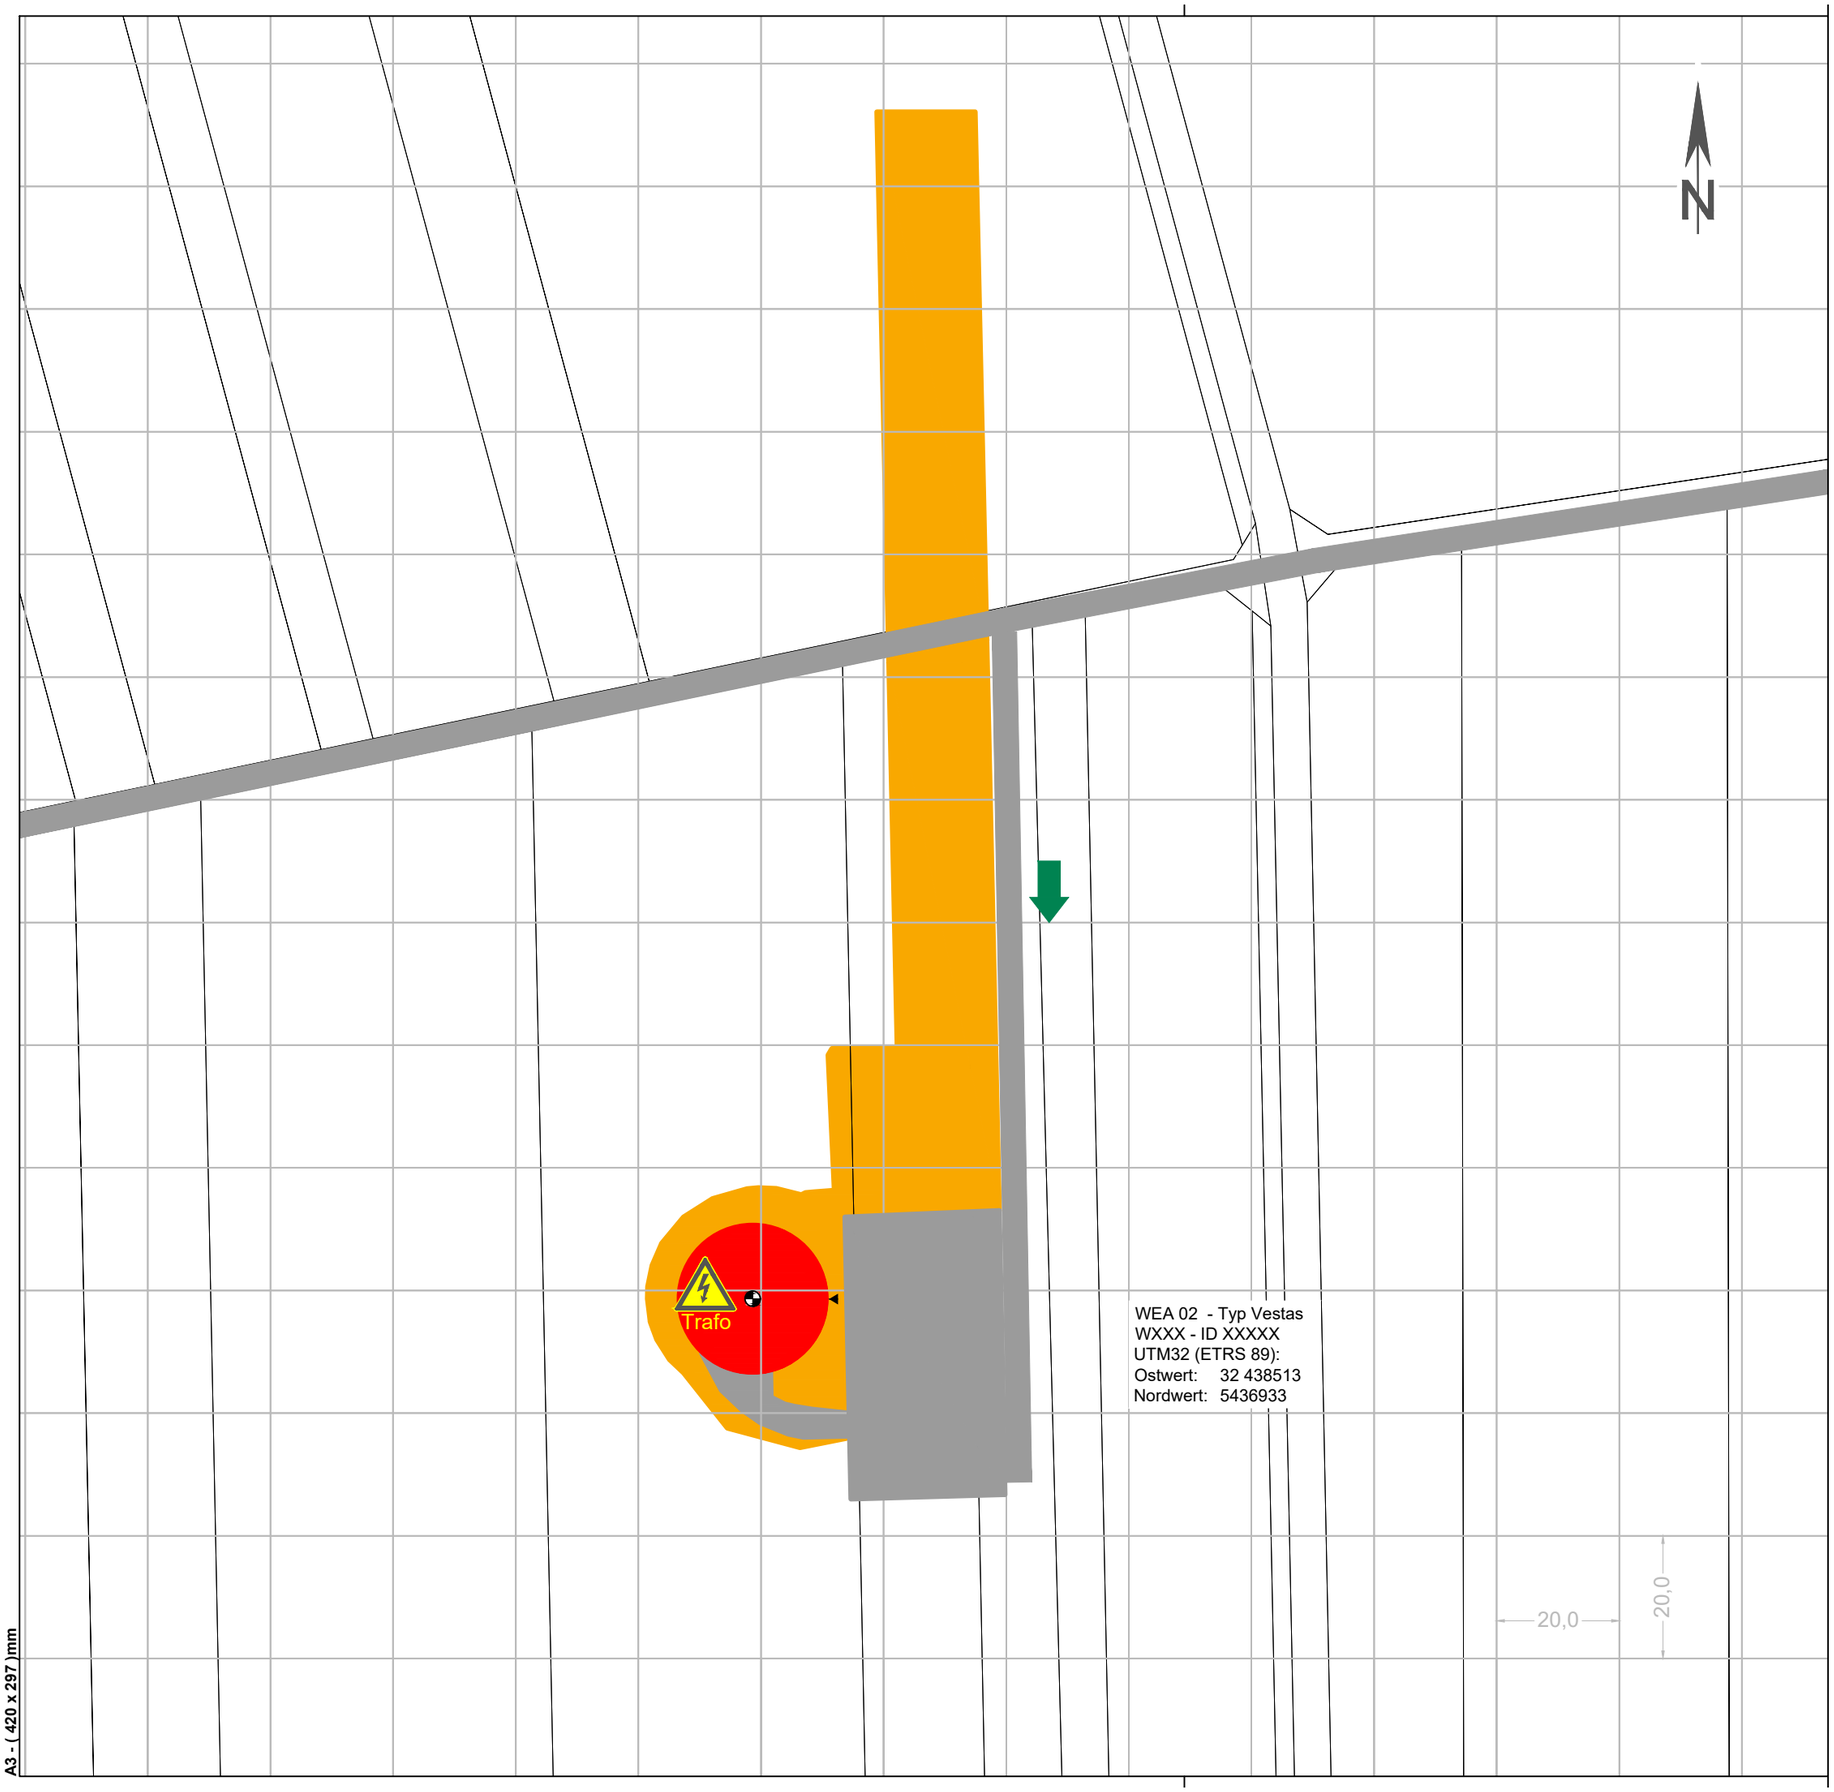

A3 - (420 x 297)mm

Feuerwehrplan

Legende:

- Zuwegung, dauerhaft
- nicht befahrbare Flächen
- besonderer Gefahrenbereich
- Absperrradius 500m
- Windenergieanlage (WEA)
- WEA Turm-Zugang
- Warnung - gefährliche elektrische Spannung
- Feuerwehrzufahrt

Plansatz Feuerwehr beinhaltet:

Umgebungsplan: Projekt_Feuerwehr_Umgebungsplan

Übersicht pro WEA: Projekt_Feuerwehr_Übersichtsplan_WEAx

Planbezeichnung:

Übersichtsplan

WEA02

Bauvorhaben:

Windpark
Minfeld R
10000.2079

Projektphase:	**Stand von:**
Betriebsphase	07.09.2021
Maßstab-Lageplan:	**Plannummer:**
1:1000	1 von 1

Planung:

juwi AG

Energie-Allee 1
55286 Wörrstadt
Telefon: 06732 9657-0
Telefax: 06732 9657-7001
www.juwi.de

Dateiname: Minfeld R_Feuerwehr.dwg