


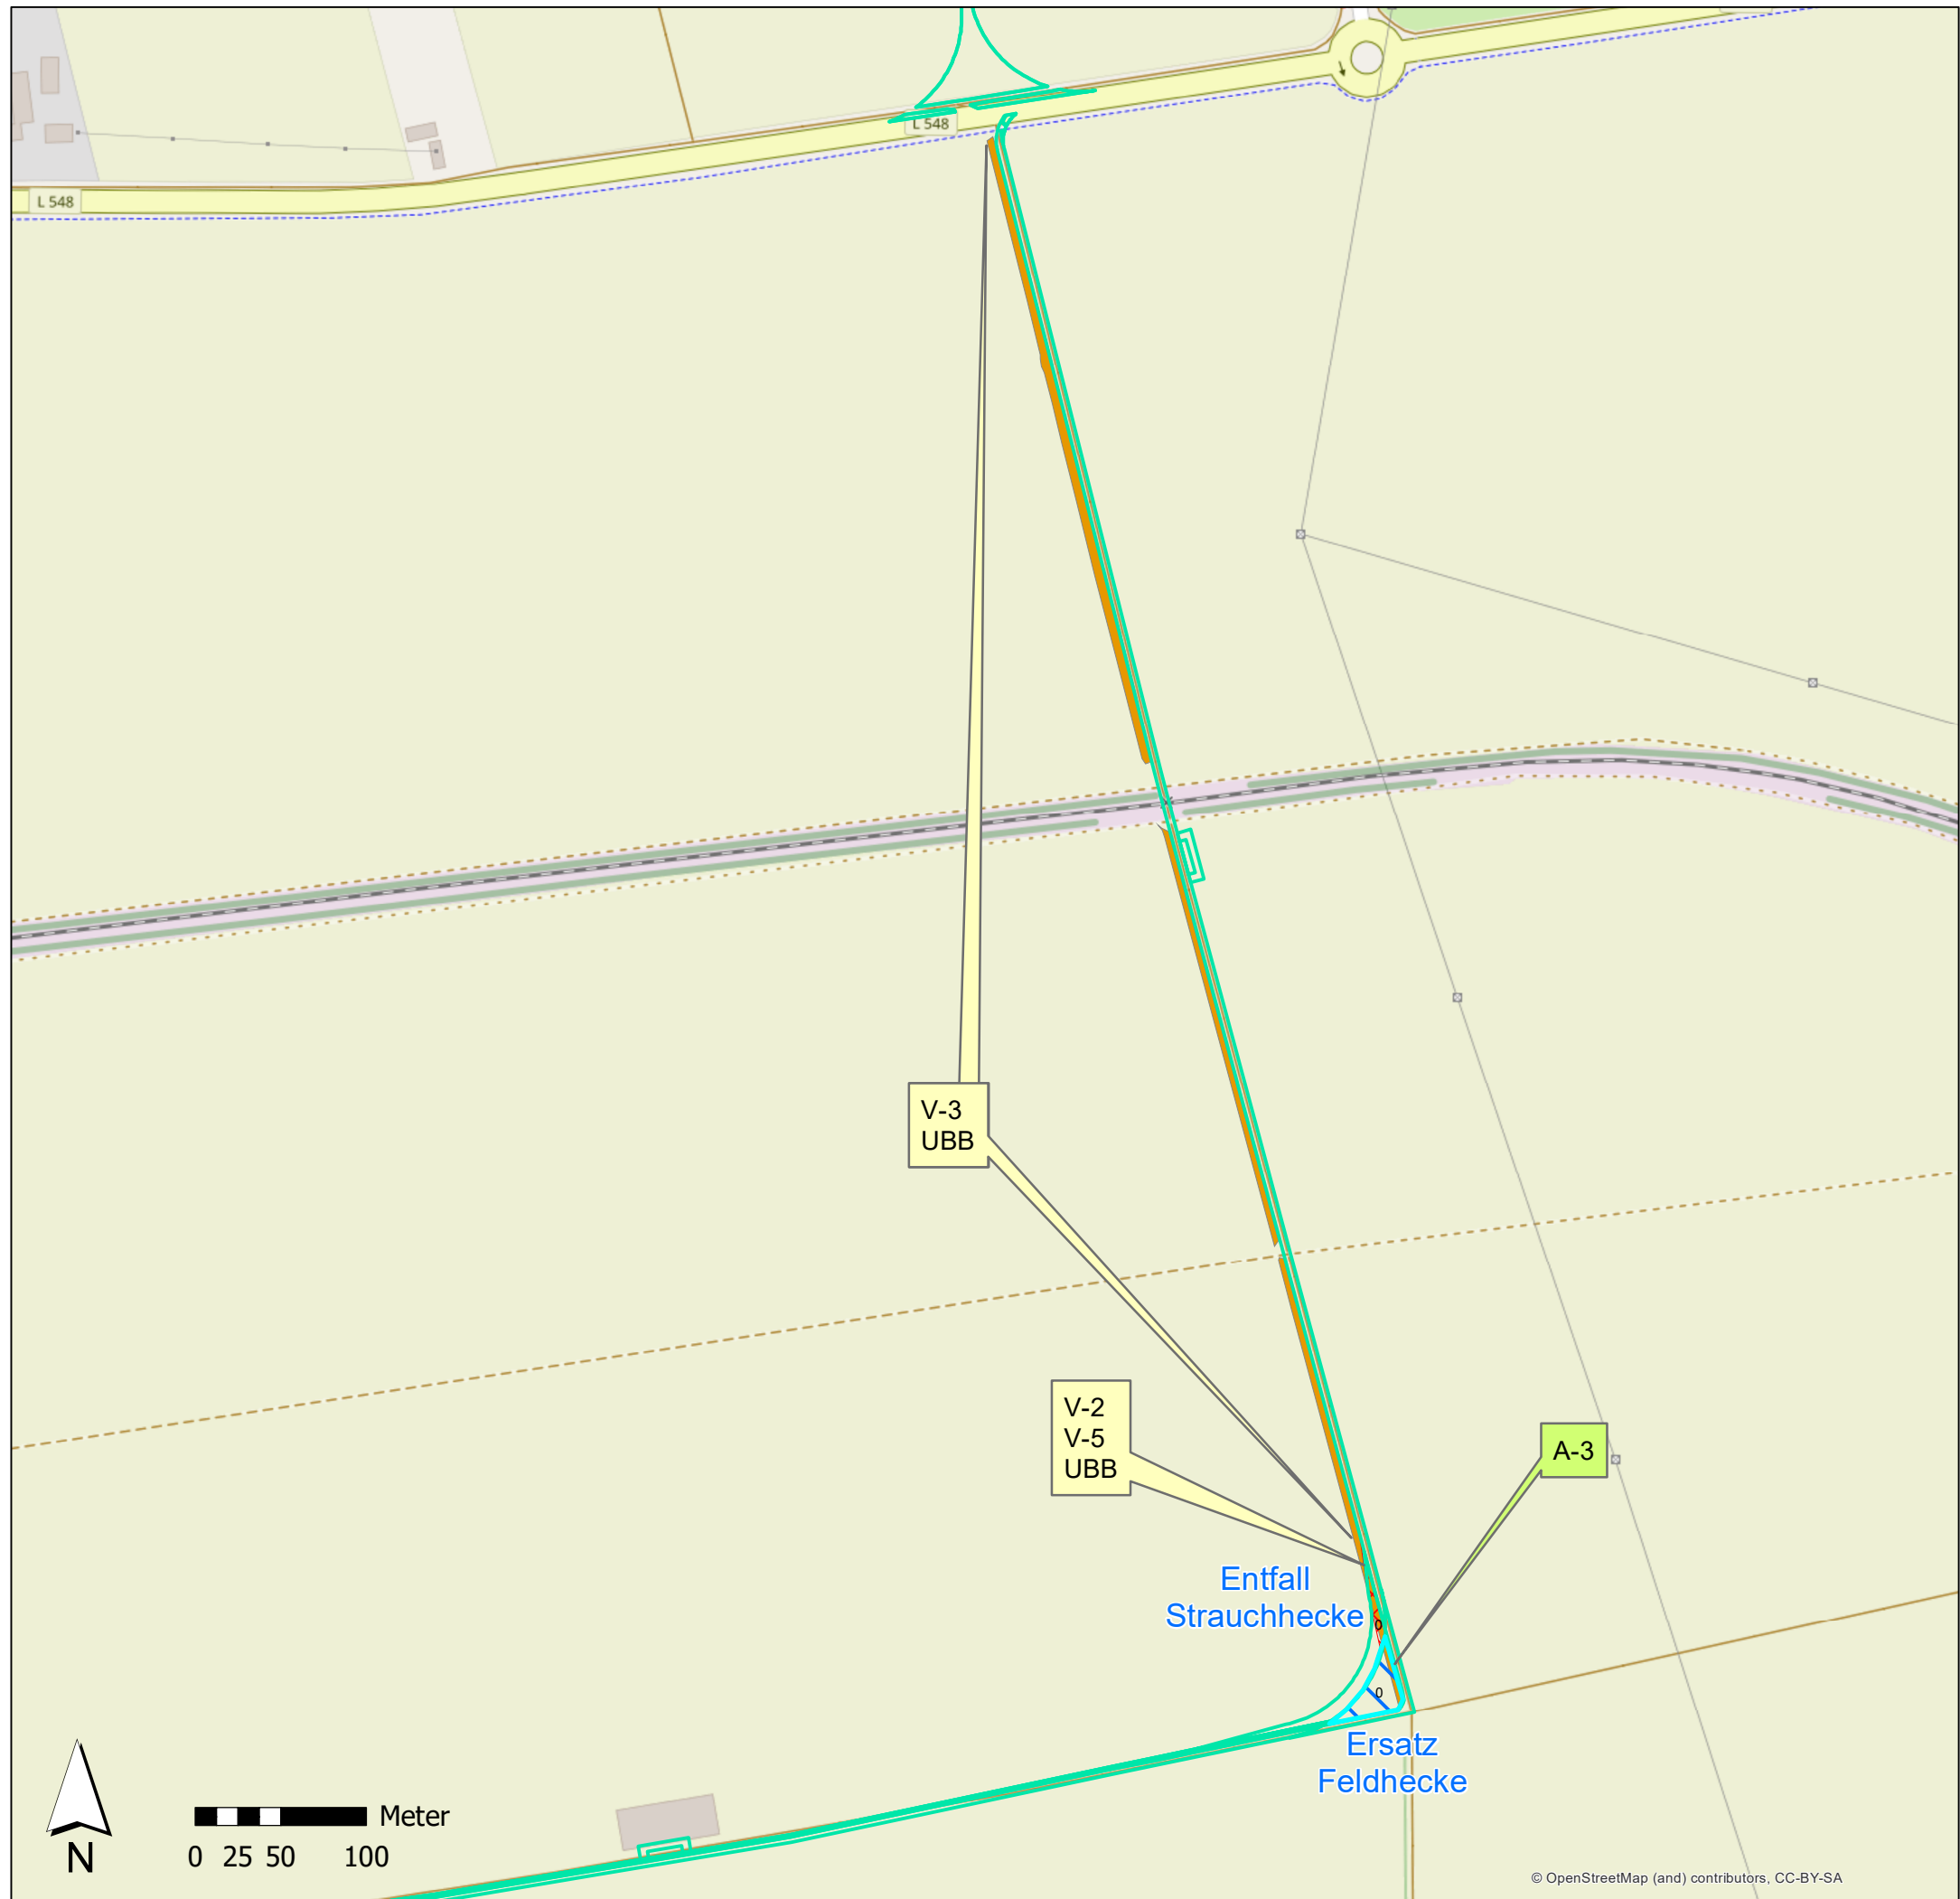

Legende

Vorhaben

 WEA-Zuwegung

Biotoptypenkartierung

 BD2 - Strauchhecke, ebenerdig

Strauchhecke

 Ersatz

 Rodung

Vermeidungsmaßnahmen:

- V-2 Bauzeitenbeschränkung
- V-3 Schutz der Feldhecke an der Zuwegung
- V-5 Flächen- und Bodenschutz
- UBB Umweltbaubegleitung

Ausgleichsmaßnahmen:

- A-3 Ersatz Feldhecke
(Gehölz-/Wurzelstockübertrag bzw. Neupflanzung)

Auftraggeber	 Die Energie ist da		
Projekt	Windpark Minfeld R		
Planinhalt	Maßnahmenkonzept an der Zuwegung		
Datum	20.01.2022	Nummer	2
Bearbeiter	UH	Maßstab	1:4.000
 BHM Planungsgesellschaft mbH Bruchsal • Freiburg • Nürtingen info@bhmp.de			
20087_WEA_Minfeld_UVP_Karte2_Massnahmen_Zuwegung			