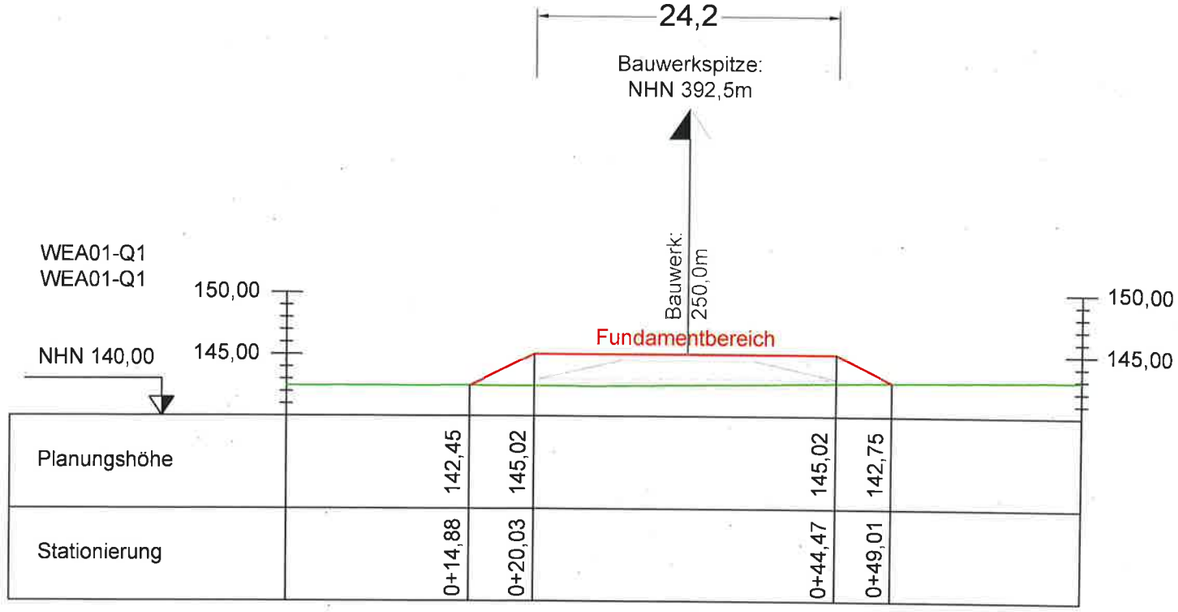

WEA01 - Vestas V162-5.6 Hybridturm

Geländehöhe:	142,5 m NHN
Bauwerkspitze:	392,5 m NHN

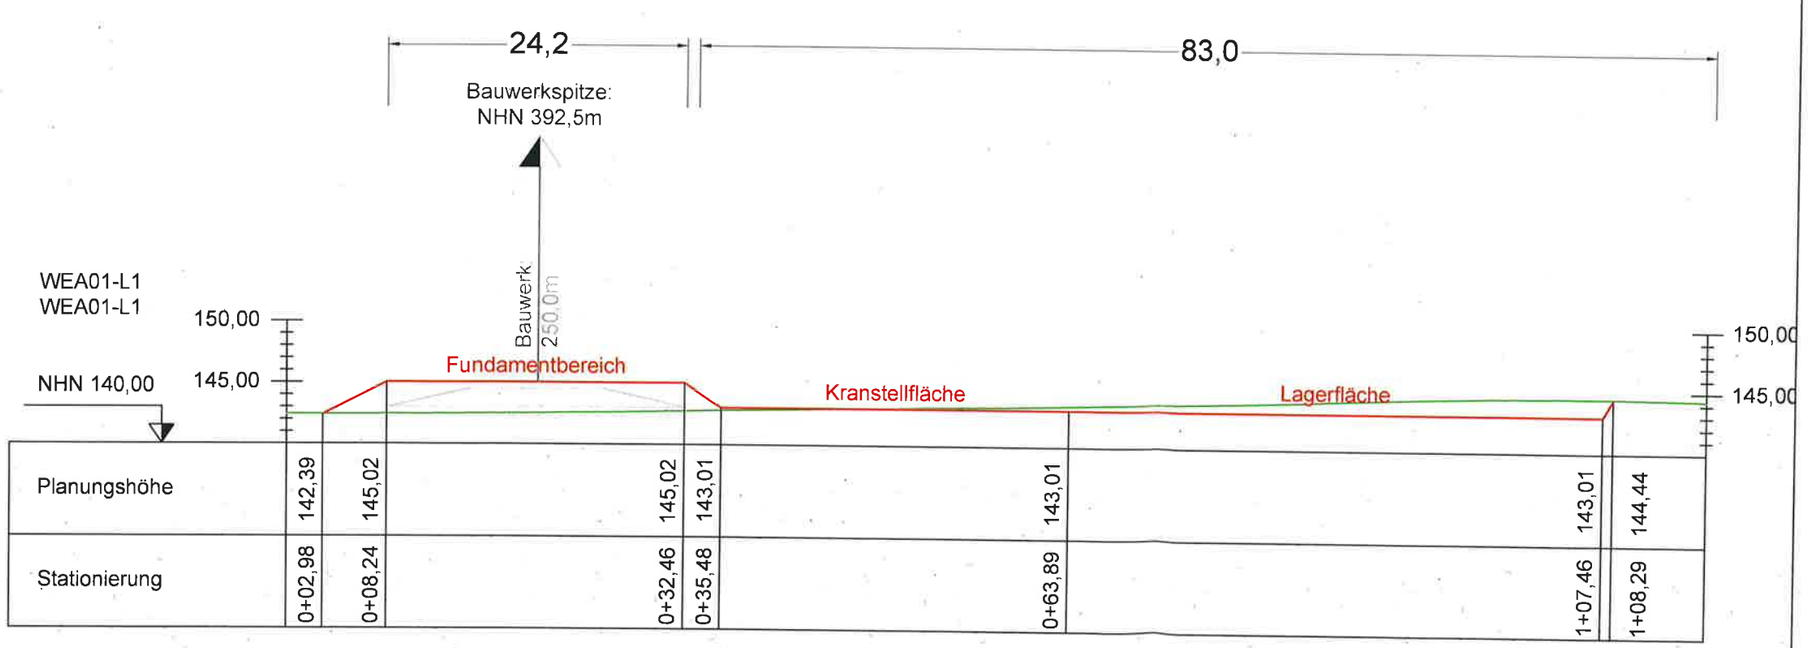

A3 - (420 x 297)mm

Plansatz Genehmigung beinhaltet:

Übersicht: Projekt_GenPl_WP_ÜS
Lagepläne: Projekt_GenPl_WP_LP_Bau/Betrieb
Detailpläne: (optional jeweils pro WEA)
- WEA Lage: Projekt_GenPl_WP_DP_WEAx_Bau/Betrieb
- WEA Schnitte: Projekt_GenPl_WP_DP_Schnitt_WEAx

Legende:

Fundament

Gelände Oberkante

Gelände Ausbau

Böschungsneigung
Auftrag = 1:2
Abtrag = 1:0,58

Gründungshöhe = Bauwerksbezugshöhe

Planbezeichnung:

Detailplan

Längs- und Querschnitt WEA01

Planungsstand:

Genehmigungsplanung

Bauvorhaben:

Windpark
Minfeld R
10000.2079

Projektphase:	**Stand von:**
Bauphase	10.08.2021
Maßstab-Lageplan:	**Plannummer:**
1:500	1 von 1

Entwurfsverfasser / Planung:

Bernhard Stablo
Dipl.-Ing. (FH)
Architekt
Kammernummer 103939

juwi AG
Energie-Allee 1
55286 Wörrstadt
Telefon: 06732 9657-0
www.juwi.de

ARCHITEKTENKAMMER RHEINLAND - PFALZ
STABLO BERNHARD ARCHITEKT
MITGLIED 103939

Bauherr:

juwi AG
Energie-Allee 1
55286 Wörrstadt
Telefon: 06732 9657-0
Telefax: 06732 9657-7001
www.juwi.de

Vertreten durch den Geschäftsführer oder andere vertretungsberechtigte Personen

Silvan Schumacher
Handlungsbevollmächtigter

Jessica Würth
Handlungsbevollmächtigte
i.V.