


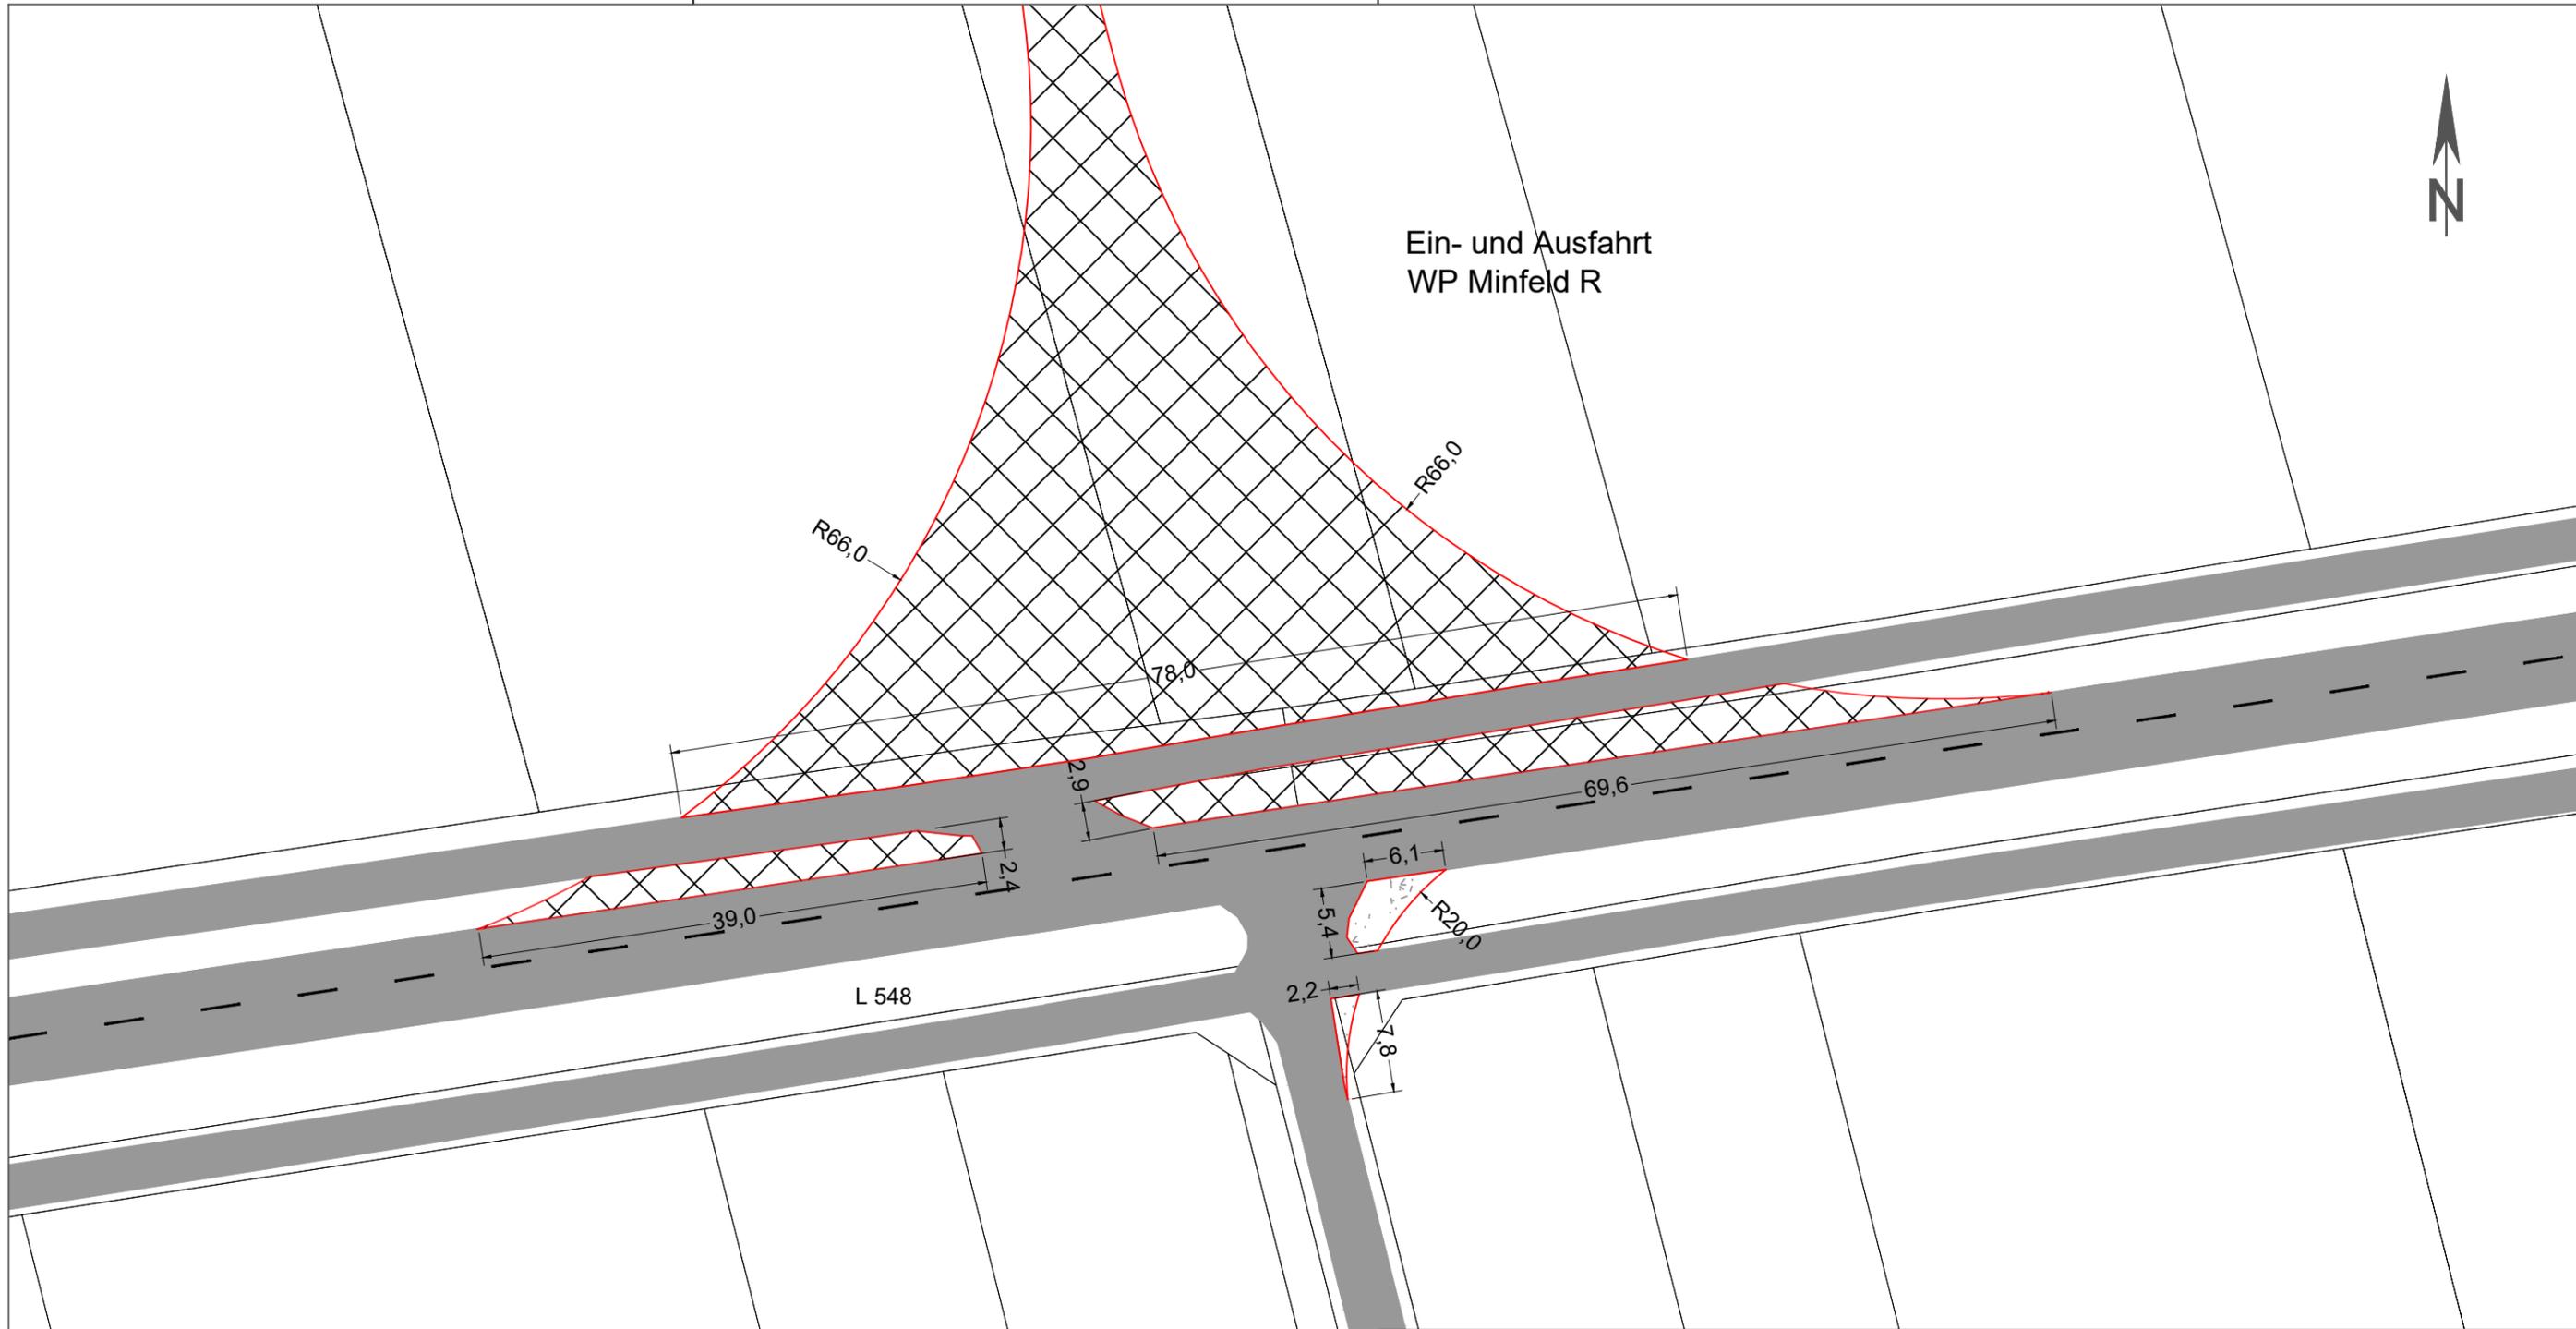

Ein- und Ausfahrt  
WP Minfeld R



Legende: siehe Anhang zur Beantragung der Sondernutzungserlaubnis

# Sondernutzungserlaubnis

Stand vom: 29.09.2021

<b>Bauvorhaben:</b> Windpark Minfeld		<b>Planung:</b> <b>juwi AG</b> Energie-Allee 1 55286 Wörrstadt Telefon: 06732 9657-0 Telefax: 06732 9657-7001 www.juwi.de
<b>Plan:</b> Ein- und Ausfahrt 1 - Ausbau		
<b>Phase:</b> Bauphase	<b>Straße:</b> L 548	
<b>Projektnummer:</b> 10000.2079	<b>Maßstab-Lageplan / Papierformat:</b> 1:500 / A3	