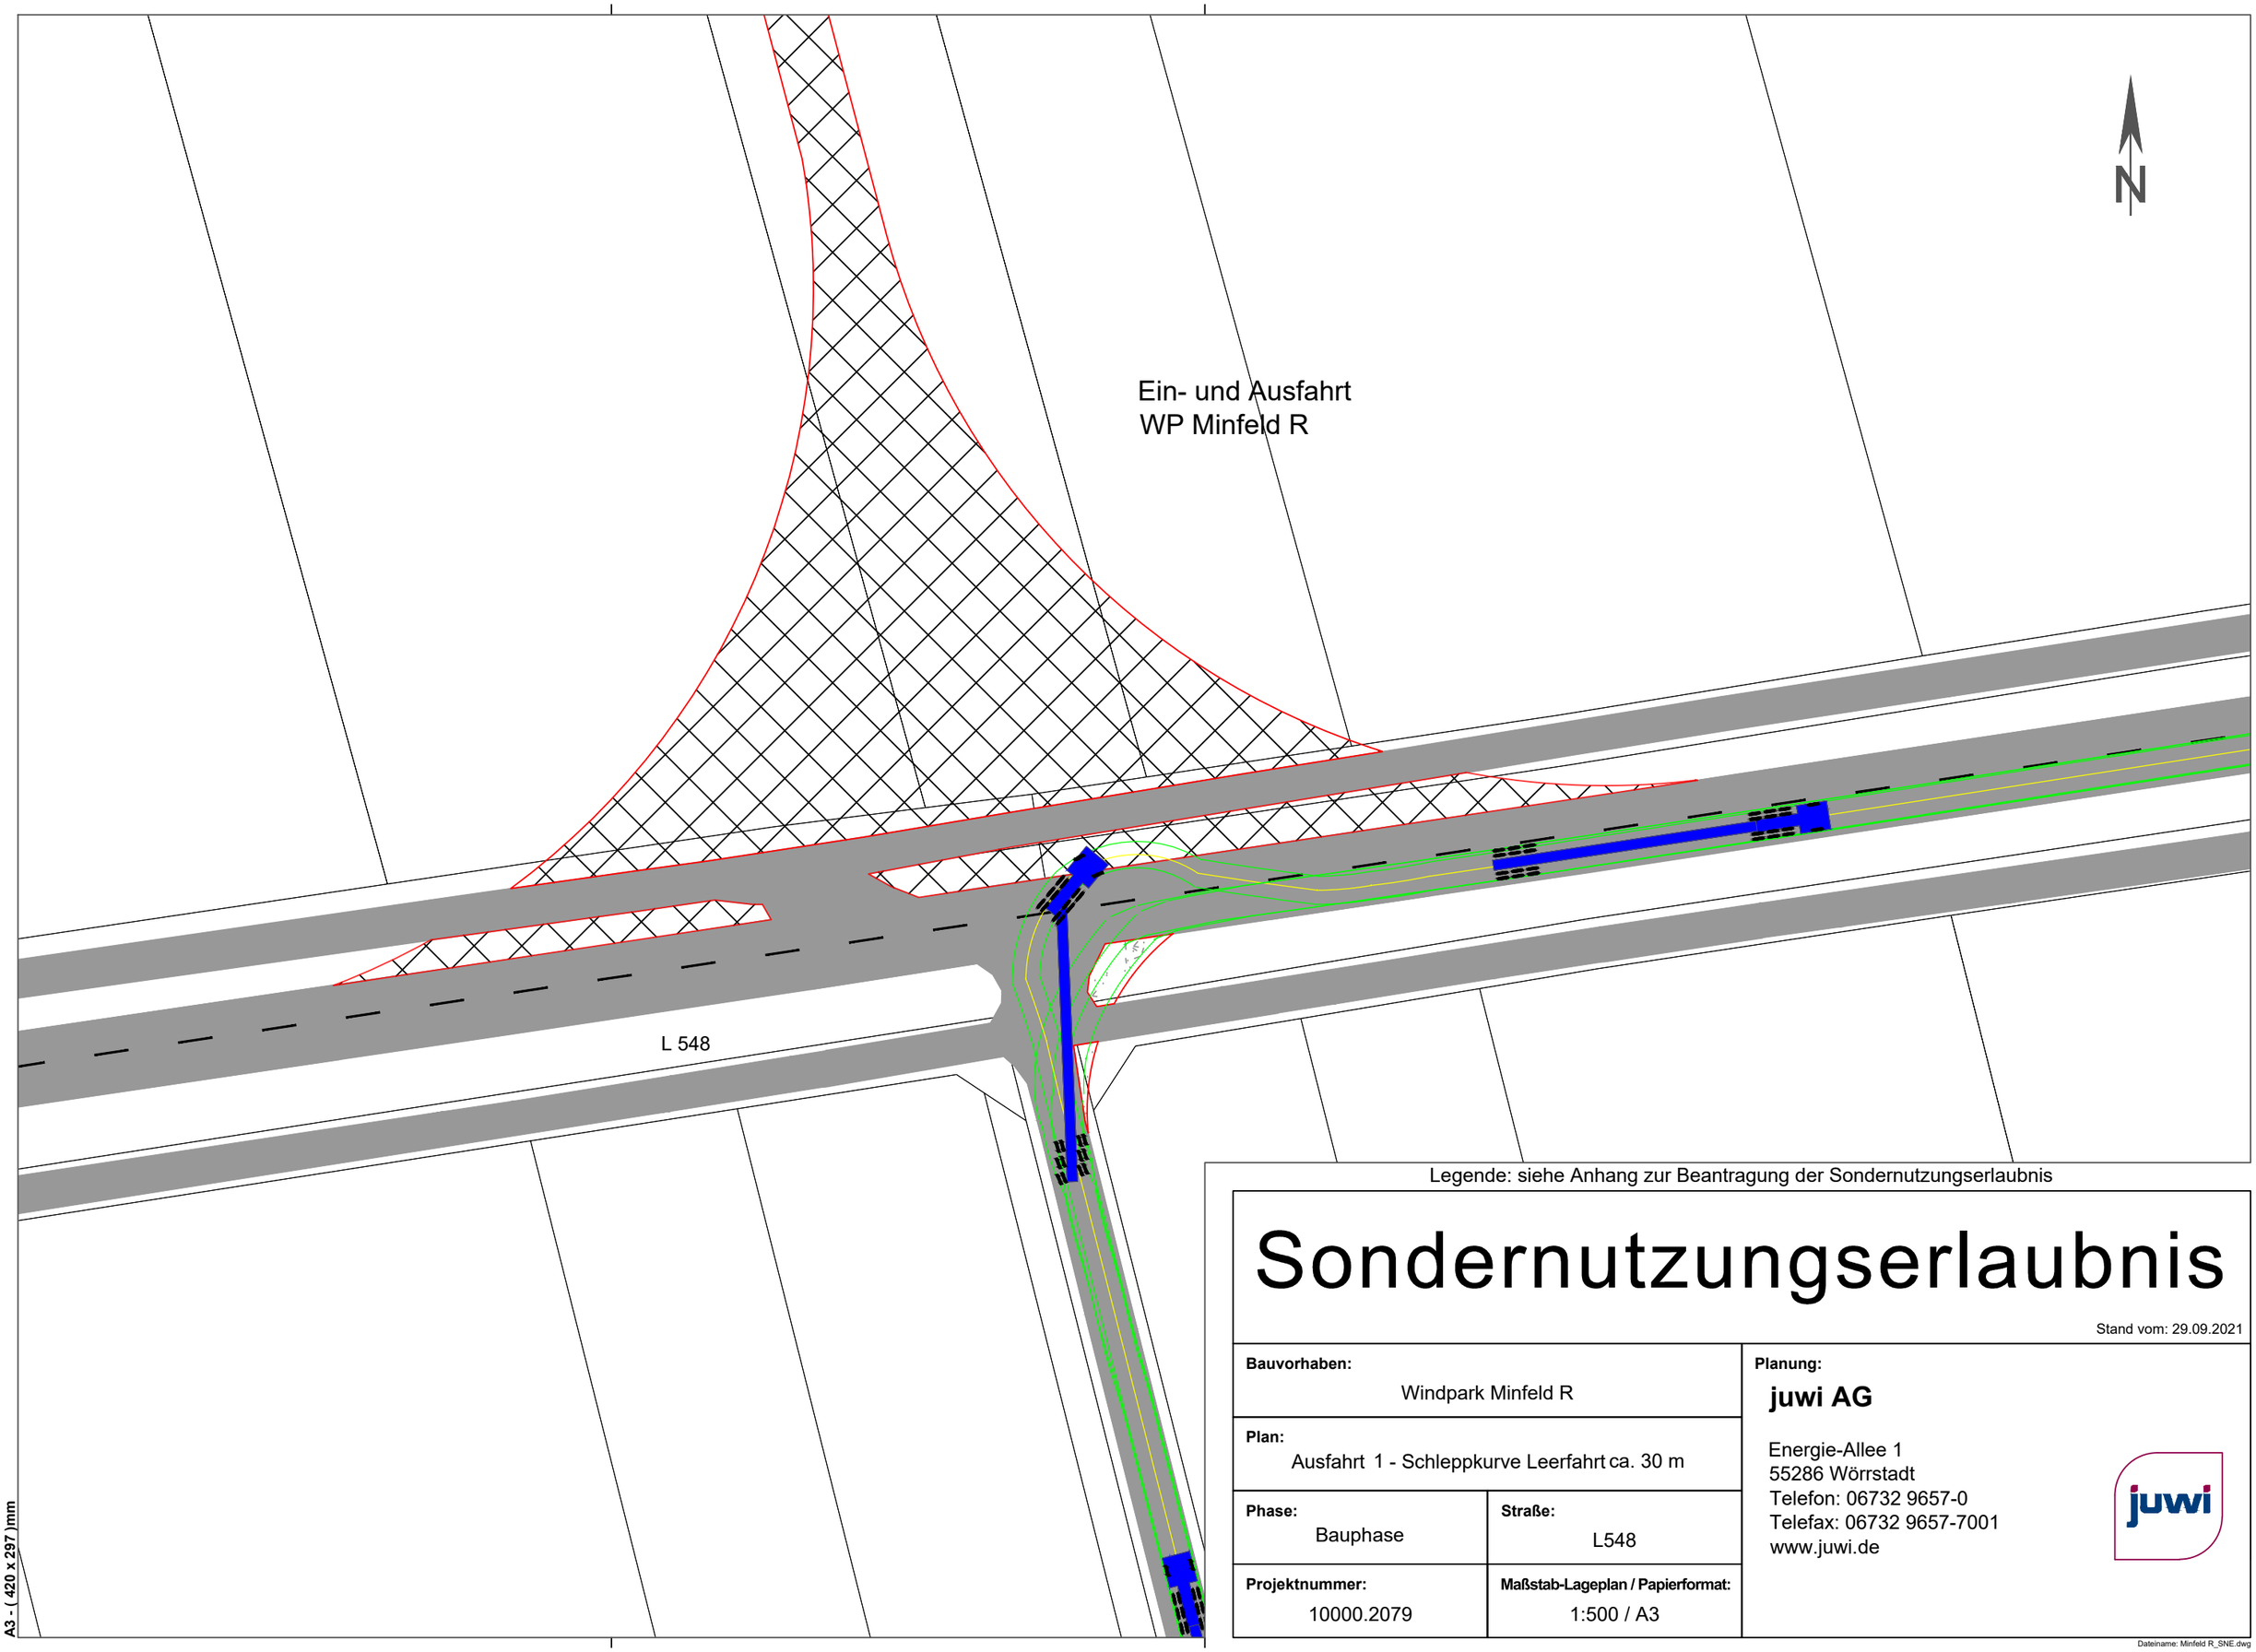

Legende: siehe Anhang zur Beantragung der Sondernutzungserlaubnis

Sondernutzungserlaubnis

Stand vom: 29.09.2021

Bauvorhaben: Windpark Minfeld R	**Planung:** **juwi AG** Energie-Allee 1 55286 Wörrstadt Telefon: 06732 9657-0 Telefax: 06732 9657-7001 www.juwi.de
Plan: Ausfahrt 1 - Schleppkurve Leerfahrt ca. 30 m	
Phase: Bauphase / **Straße:** L548	
Projektnummer: 10000.2079 / **Maßstab-Lageplan / Papierformat:** 1:500 / A3	

A3 - (420 x 297)mm

Dateiname: Minfeld R_SNE.dwg