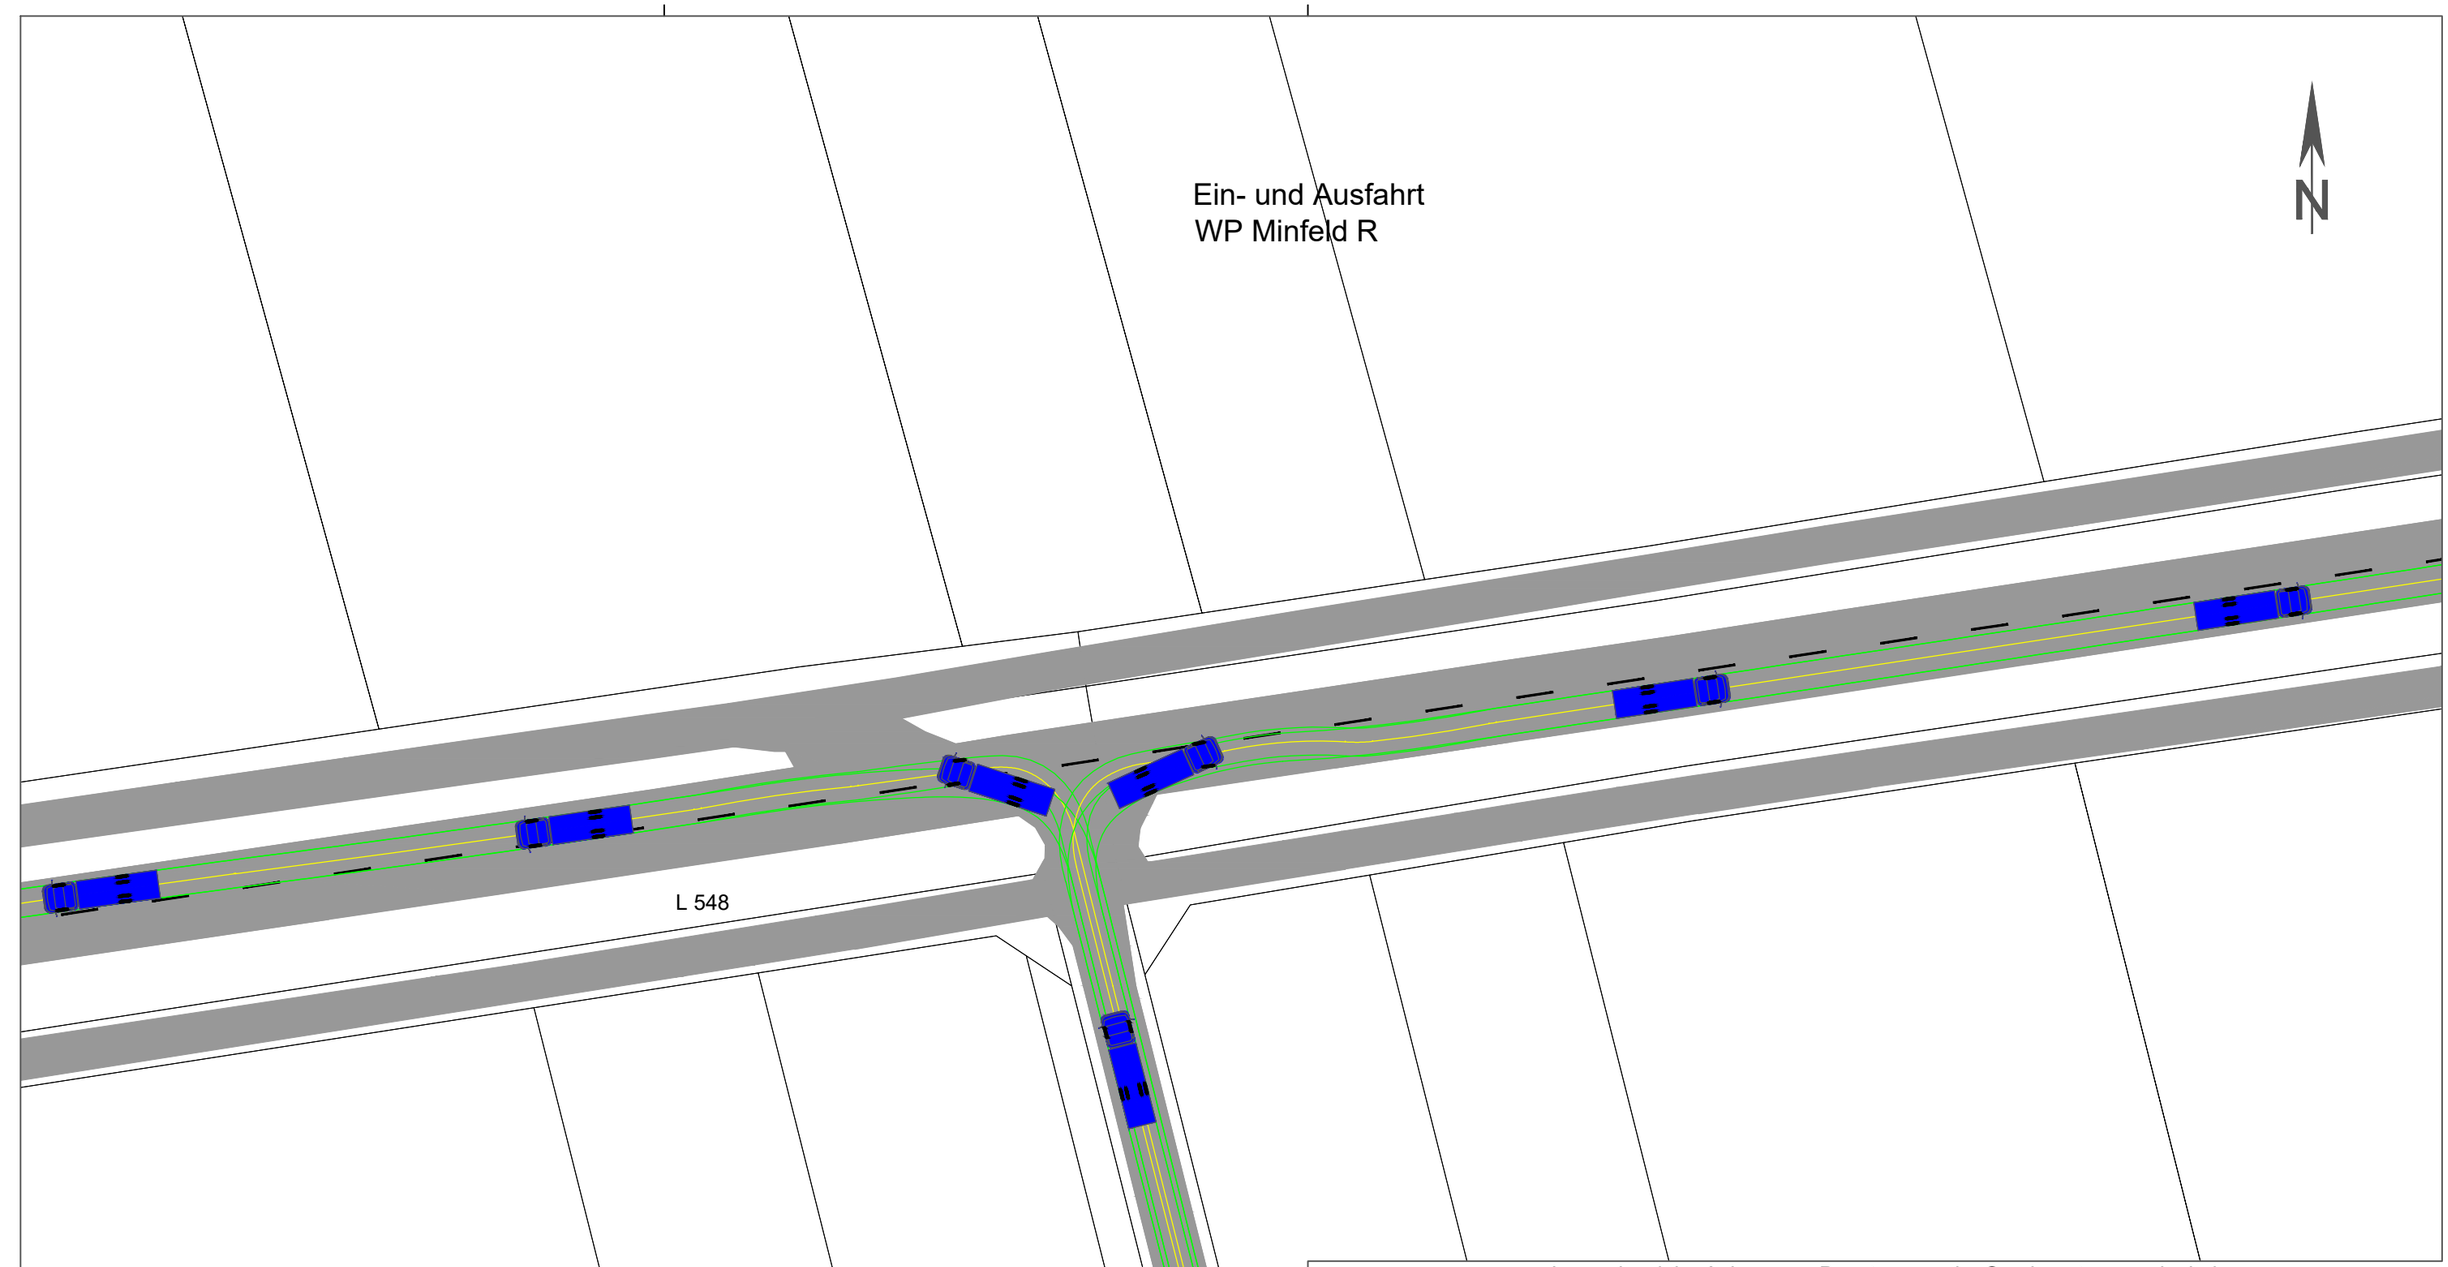

Legende: siehe Anhang zur Beantragung der Sondernutzungserlaubnis

Sondernutzungserlaubnis

Stand vom: 29.09.2021

Bauvorhaben: Windpark Minfeld R	**Planung:** **juwi AG** Energie-Allee 1, 55286 Wörrstadt, Telefon: 06732 9657-0, Telefax: 06732 9657-7001, www.juwi.de
Plan: Ausfahrt 1 - Schleppkurve kleiner LKW 9,46 m	
Phase: Betriebsphase / **Straße:** L548	
Projektnummer: 10000.2079 / **Maßstab-Lageplan / Papierformat:** 1:500 / A3	

A3 - (420 x 297)mm

Dateiname: Minfeld R_SNE.dwg