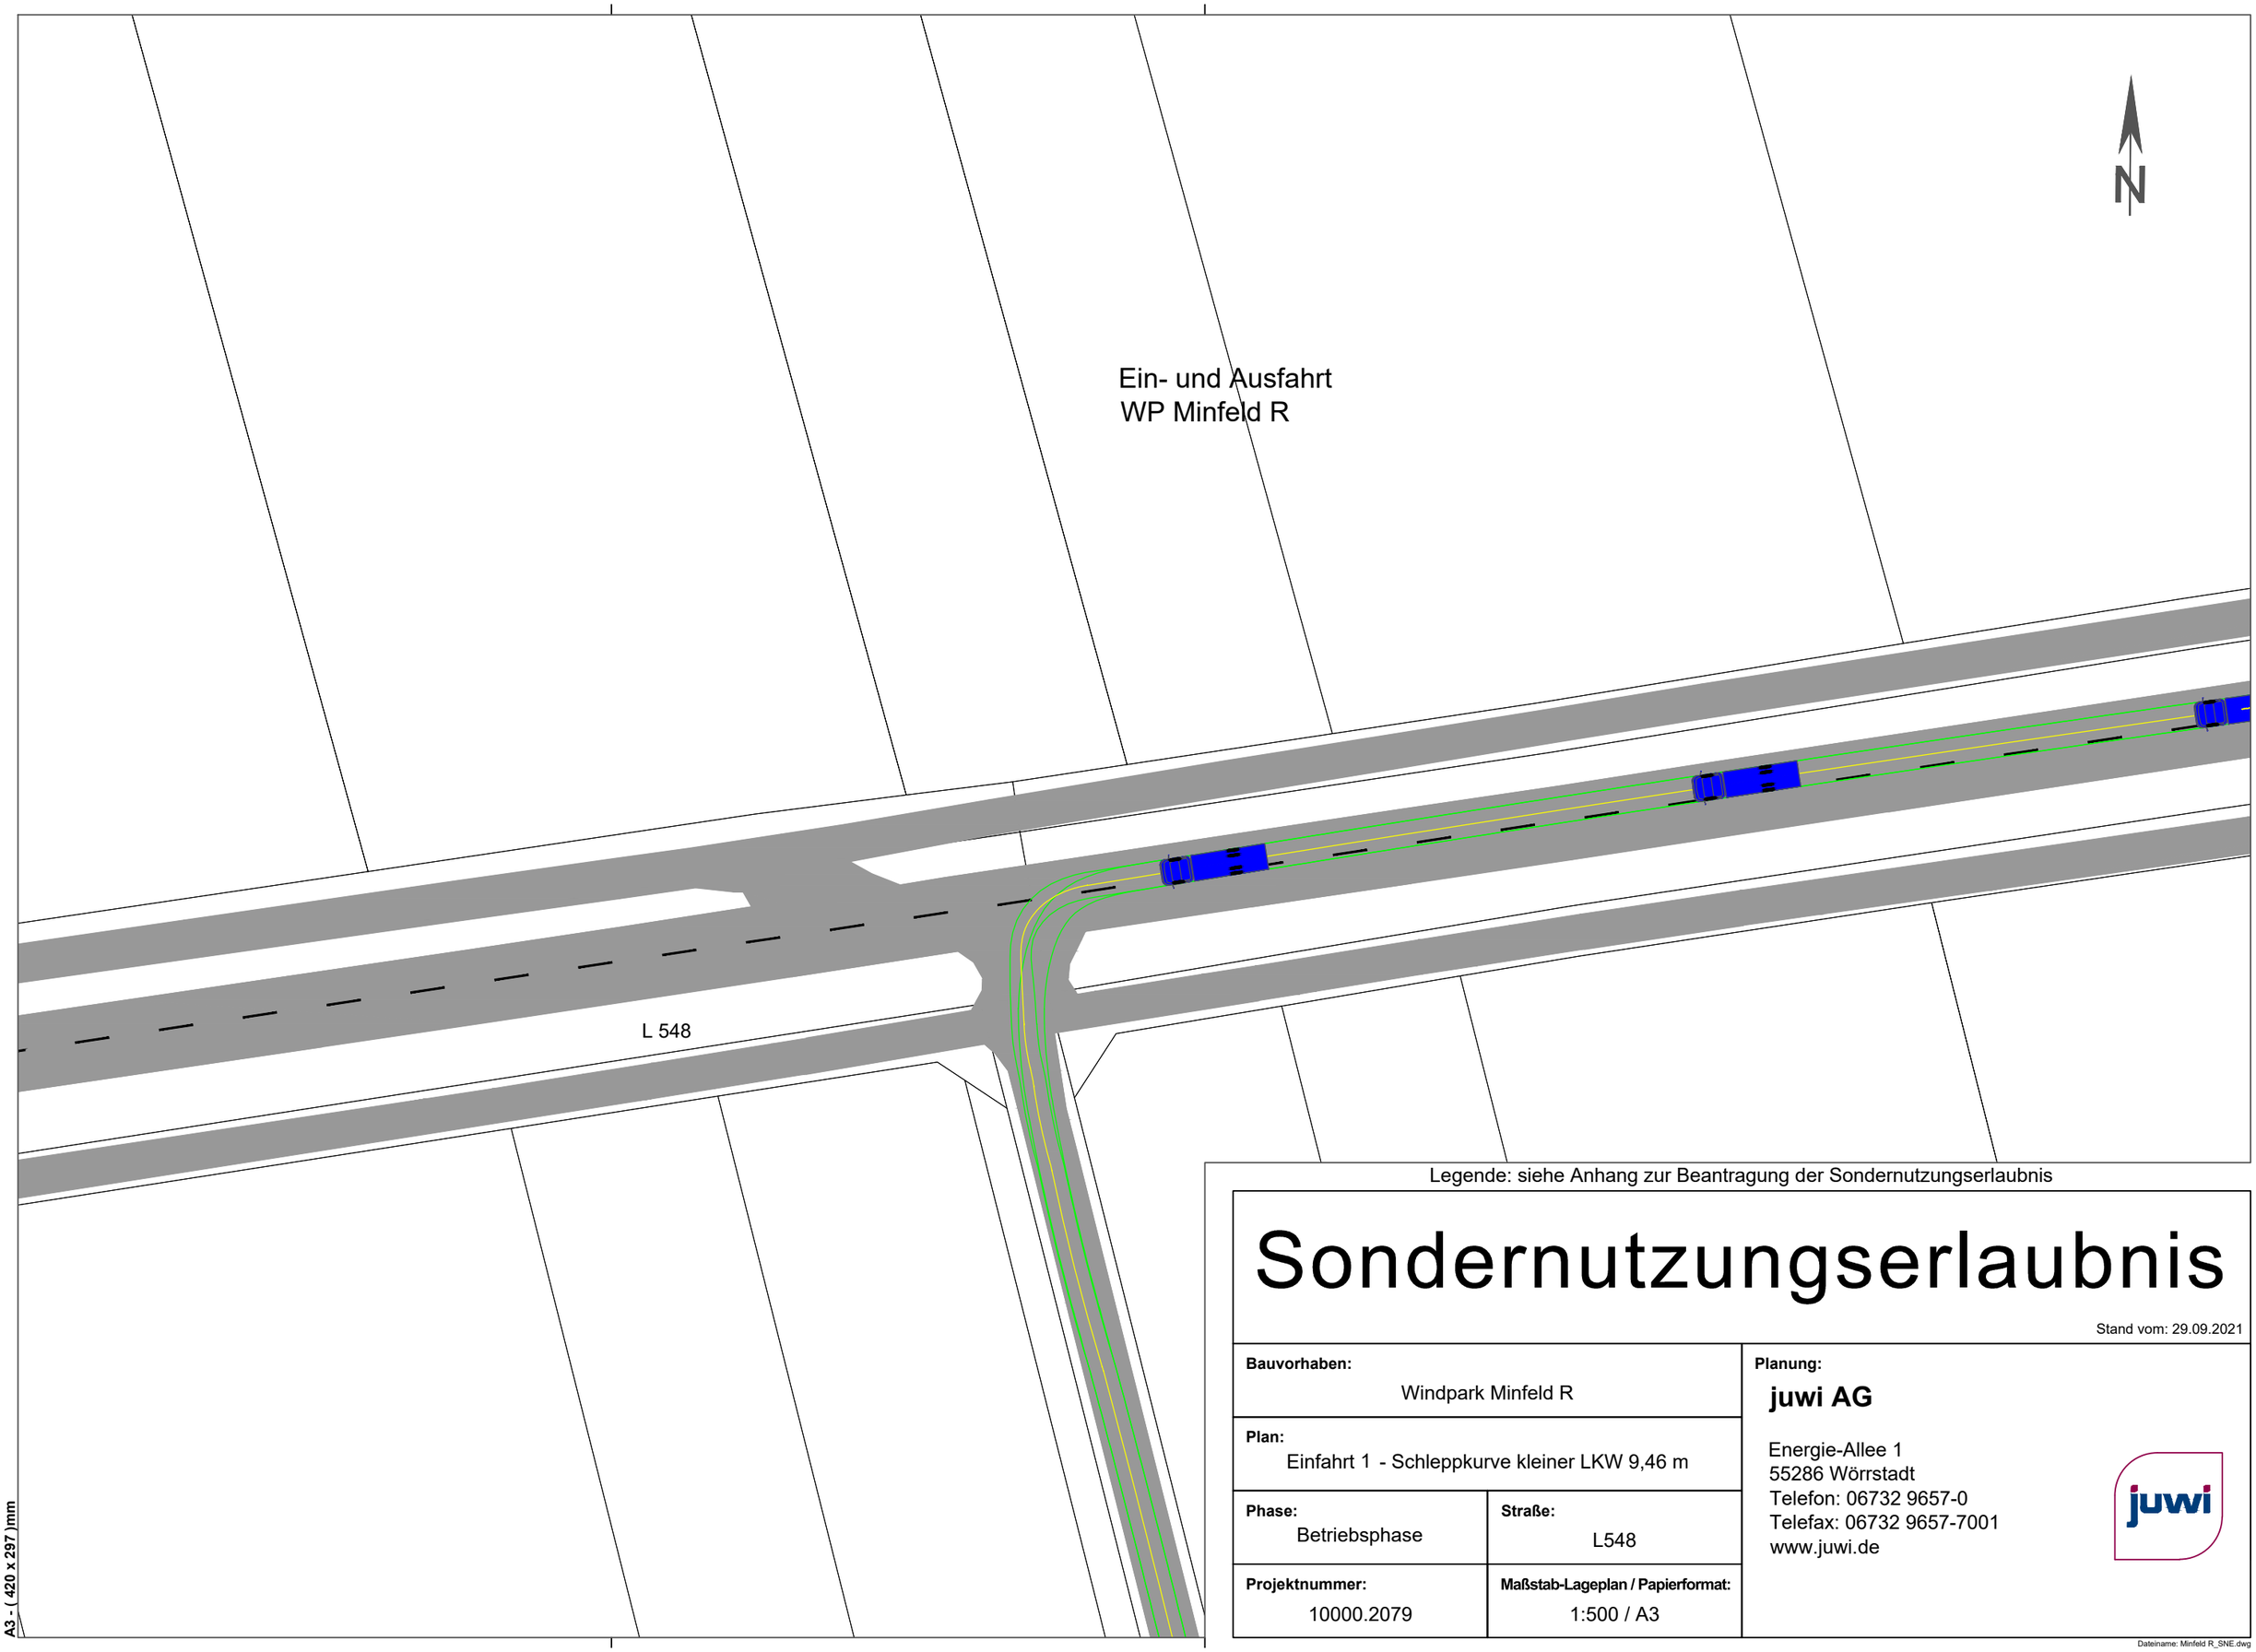

Legende: siehe Anhang zur Beantragung der Sondernutzungserlaubnis

Sondernutzungserlaubnis

Stand vom: 29.09.2021

Bauvorhaben:
Windpark Minfeld R

Plan:
Einfahrt 1 - Schleppkurve kleiner LKW 9,46 m

Phase:	**Straße:**
Betriebsphase	L548
Projektnummer:	**Maßstab-Lageplan / Papierformat:**
10000.2079	1:500 / A3

Planung:

juwi AG

Energie-Allee 1
55286 Wörrstadt
Telefon: 06732 9657-0
Telefax: 06732 9657-7001
www.juwi.de

A3 - (420 x 297)mm

Dateiname: Minfeld R_SNE.dwg