


Projekt: 17_5504_ALL Plottdatei: GP_U02_P1-Übersichtskarte.PLT Plottobjekt: GP_U02_P1-Übersichtskarte Plottedatum: 24.02.25

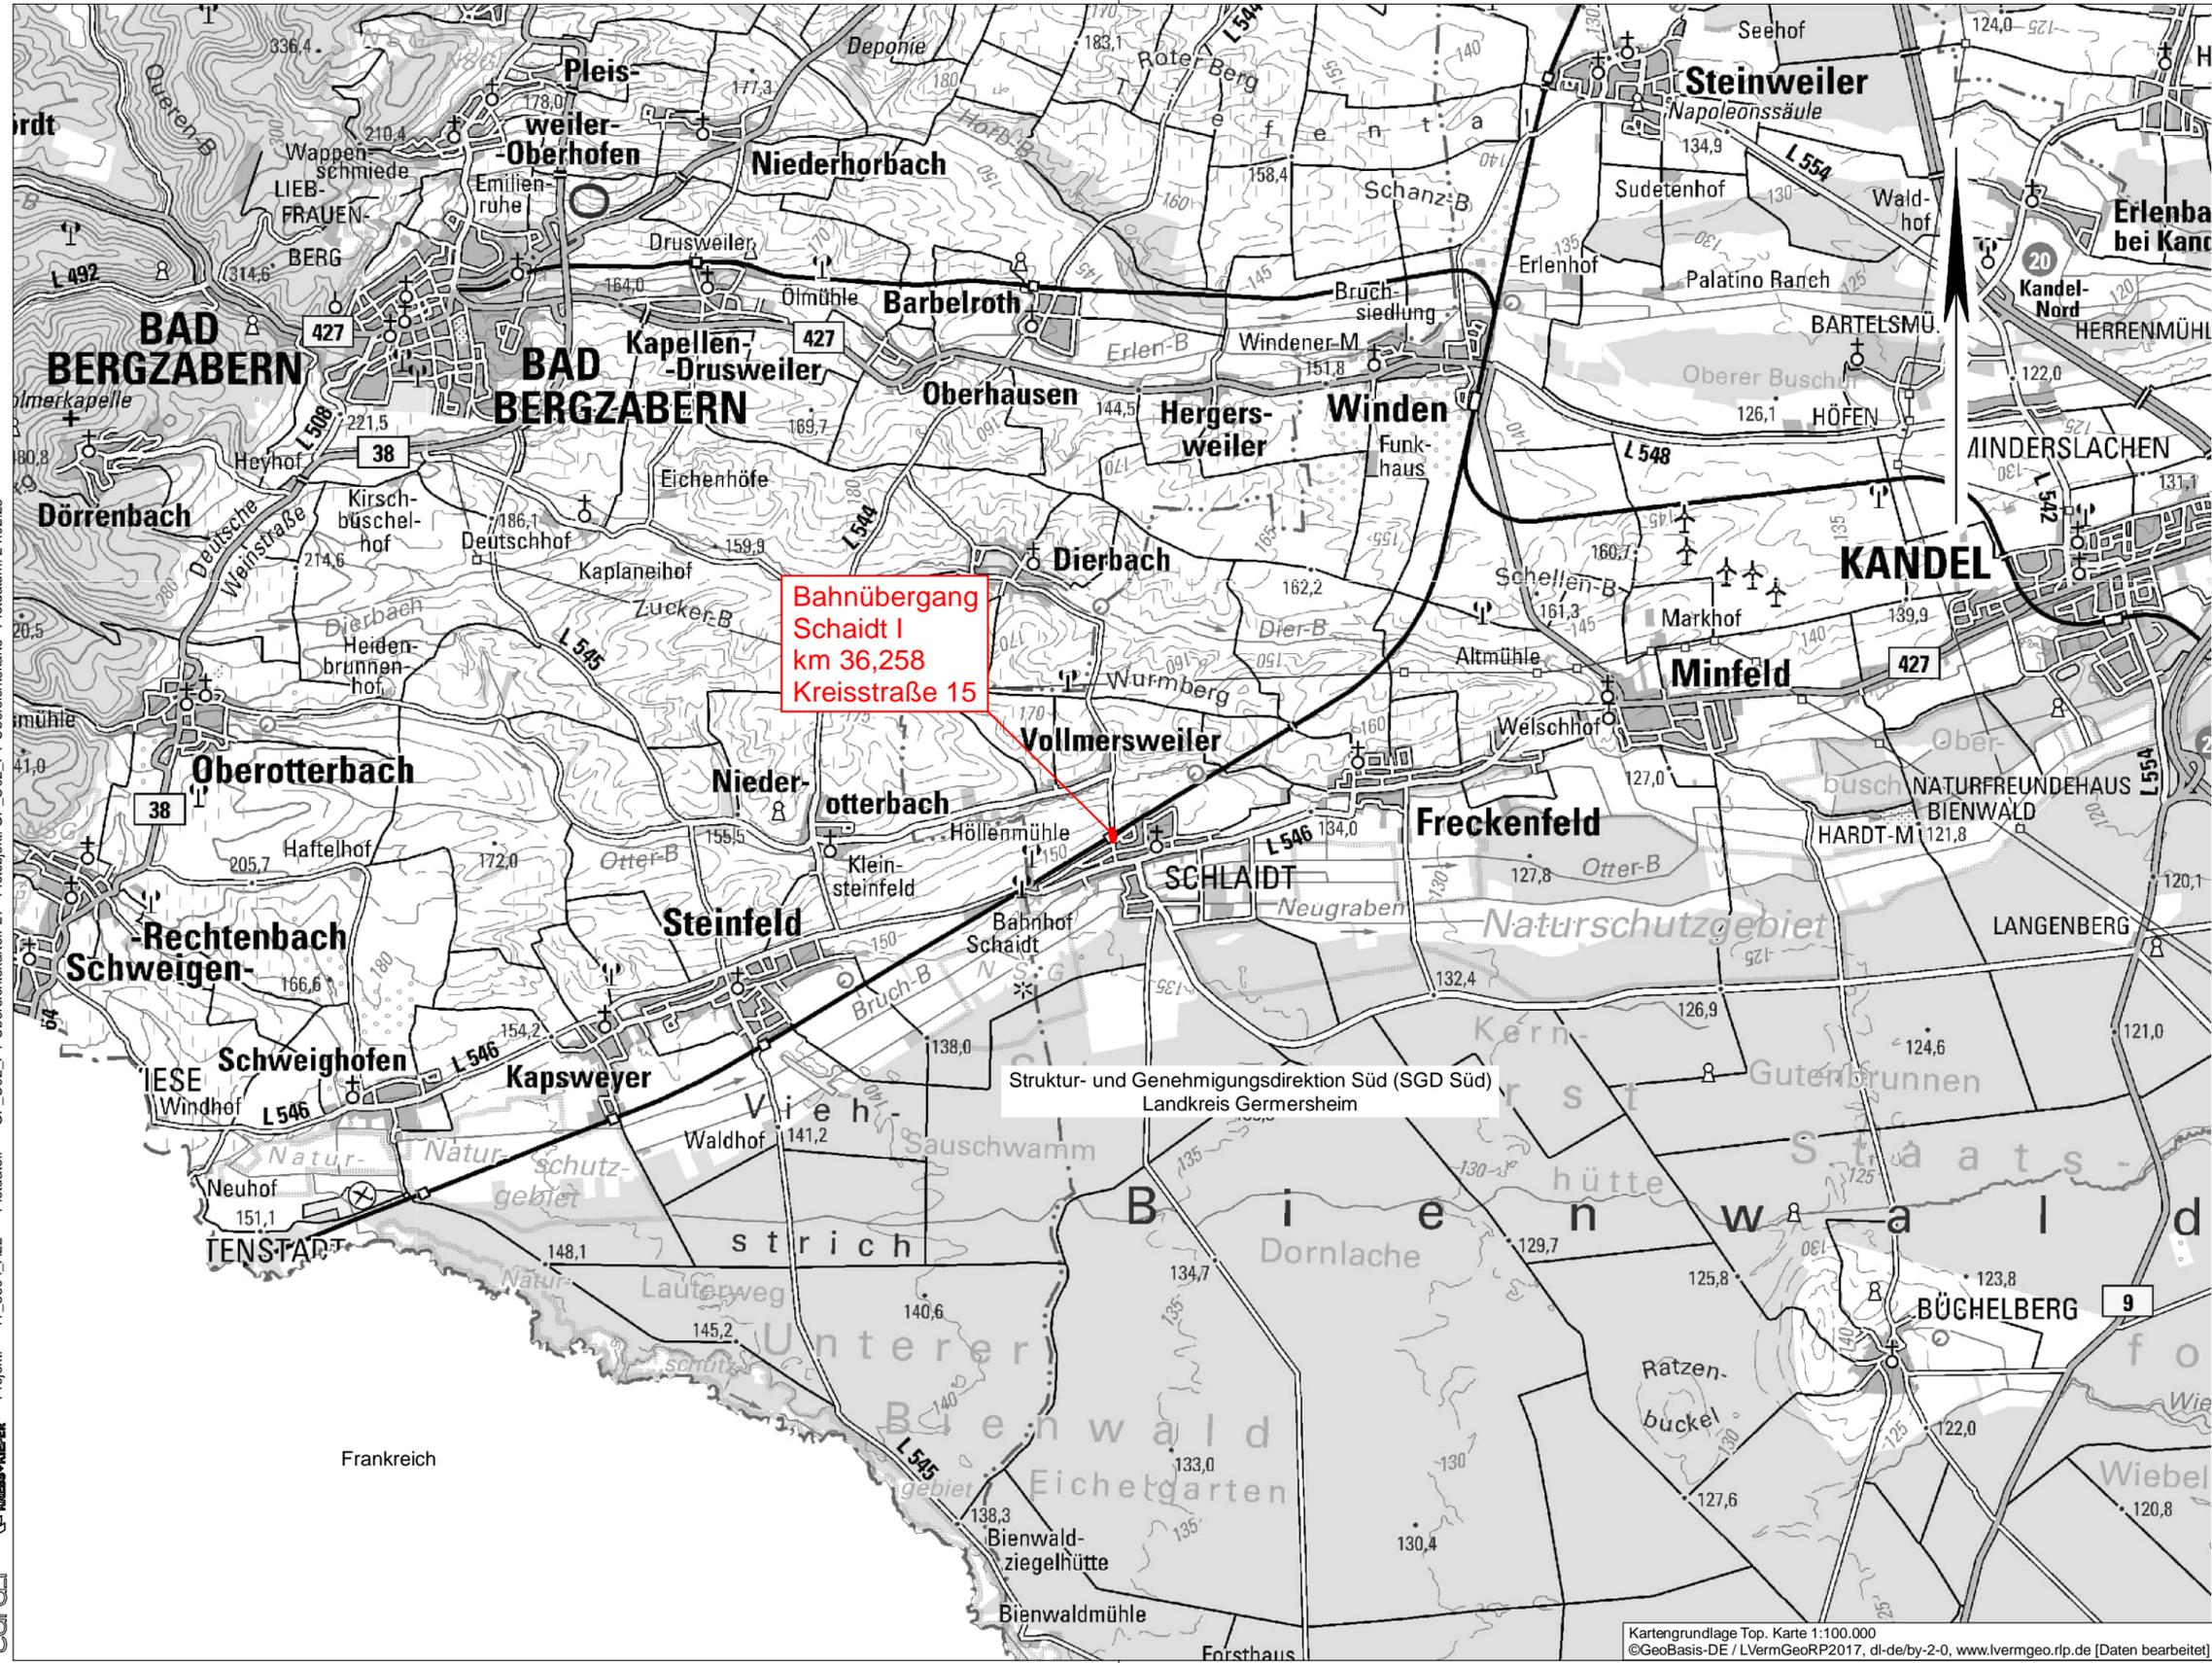

Nr.	Art der Änderung	Datum	Name
c			
b			
a			

Entwurfsbearbeitung:



KREBS+KIEFER
 Ingenieure GmbH
 Karlstraße 46 | 76133 Karlsruhe
 T 0721 3508-0 | F 0721 3508-2000
 www.kuk.de

Projekt-Nr.:	Datum	Name
2017 5504		
bearbeitet:	03/2024	Trowe
gezeichnet:	03/2024	Hilberer
geprüft:	03/2024	Brugger

Entwurfsbearbeitung:



LBM
 Landesbetrieb Mobilität
 Speyer
 St.Guido-Str. 17
 67346 Speyer
 Tel.: 06232/626-0
 Fax: 06232/626-1102

	Datum	Name
bearbeitet:		
gezeichnet:		
geprüft:		

FESTSTELLUNGSENTWURF

Straßenbauverwaltung:



Rheinland-Pfalz

Unterlage: 2 Blatt-Nr.: 1
 Übersichtskarte

PROJIS-Nr.:	SAP-Nr.: A.33-06-0012.02	Maßstab: 1:50000
-------------	--------------------------	------------------

K 15 GER Ausbau der K15 zw. Vollmersweiler und Schaidt Lückenschluss Bahnübergang Schaidt

aufgestellt:
 Speyer, den 25.02.2025

i. A. gez. Simon Müller
 (Baurat)