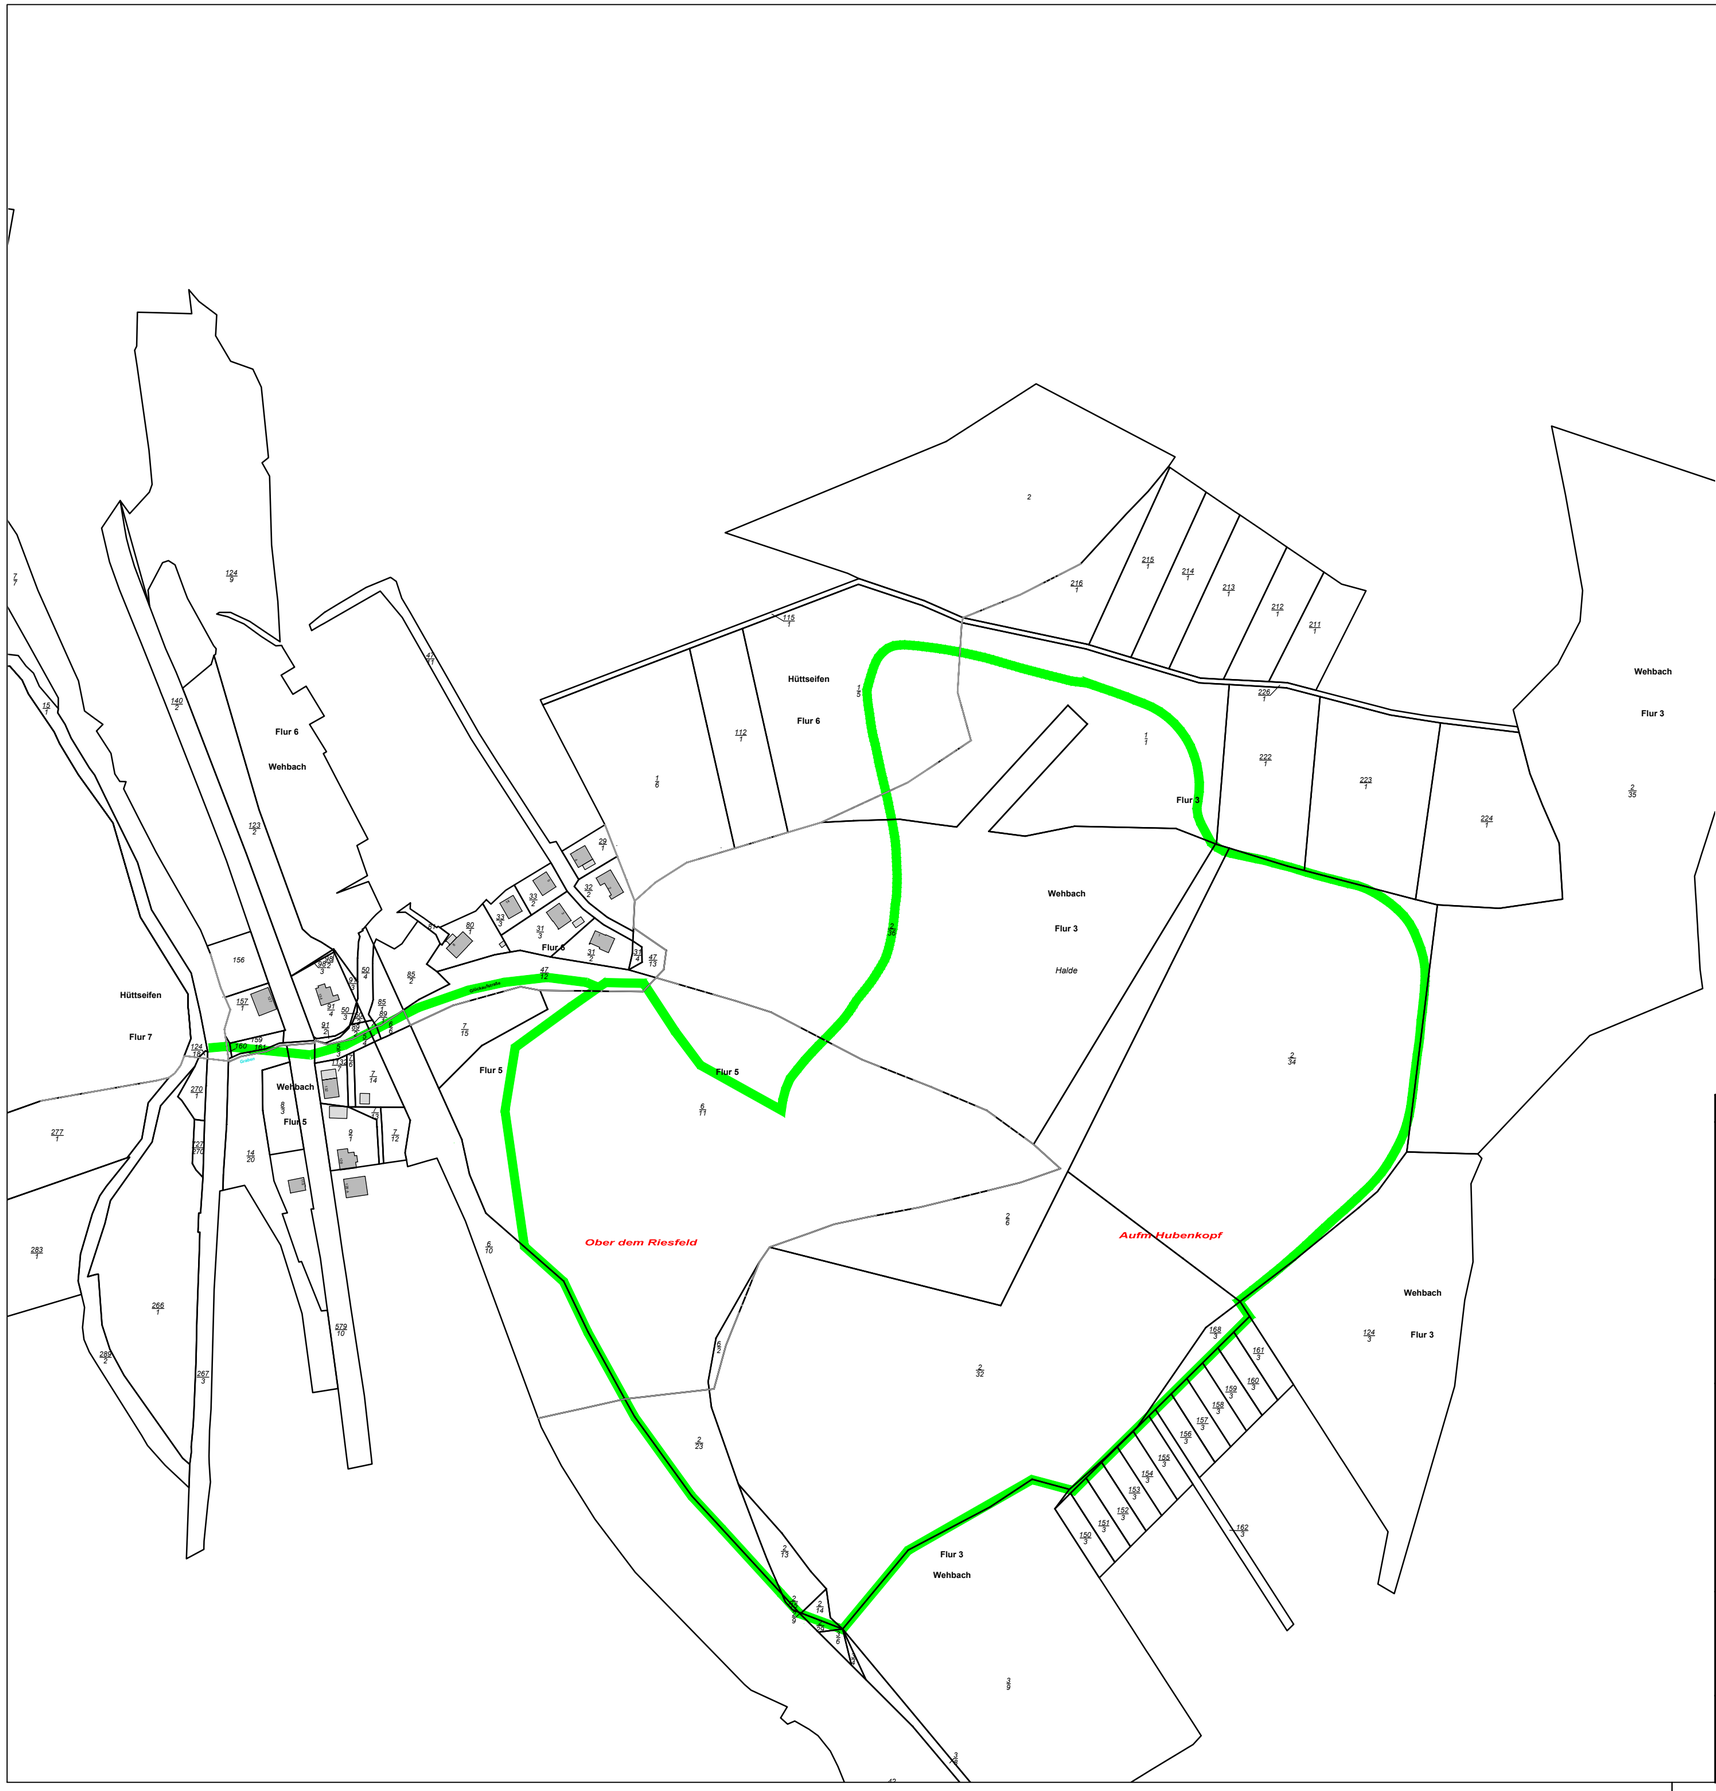

Zeichenerklärung

- Planungsgrenze Neuerrichtung der Deponie
- Gemarkungsgrenzen
- Flurstücksgrenzen

Planungsgrundlage:

Auszug aus den Geobasisinformationen, Liegenschaftskarte.
Hergestellt am 05.05.2020 durch
Vermessungsbüro Dipl.-Ing. Winfried Volk

Nr. : 1	Originalplan	

Abfallwirtschaftsbetrieb Landkreis Altenkirchen

AWB - Parkstraße 8 - 57610 Altenkirchen

Telefon (02681) 81-30 60
Telefax (02681) 81-30 00

Projekt:

Deponie Kirchen-Wehbach

Neuerrichtung einer Deponie DK I am genehmigten Deponiestandort

Planbezeichnung:

Katasterplan

Planungsphase: Gen.-Planung

Maßstab: 1 : 2.500

Plannummer: E6-2

Archivnummer:

Technischer Leiter :

Der Planverfasser :

Für diese Zeichnung behalten wir uns alle Rechte vor.

Datei:	webu1801\	
bearb.:	MK	06/2020
gez.:	MK	06/2020
gepr.:	EH	06/2020

Ingenieurgruppe RUK
Auf dem Haigst 21
70597 Stuttgart

Tel.: 07 11 / 9 06 78-0
Fax.: 07 11 / 9 06 78-88

Ingenieurgruppe RUK GmbH
Geschäftsführer: Dipl.-Ing. (FH) E. Haubrich

Begutachtung, Beratung, Projektplanung und Forschung
für Kreislaufwirtschaft, Deponietechnik und Altlastensanierung

Z:\TEXTE\PROJEKTE\Wehbach_DKI\04_RUK Pläne\10_Abgabe\P01_Katasterplan.dwg
Papierformat: ISO Full Bleed A2 (594.00 X 420.00 Mm)
Plotdatum: 08.06.2020