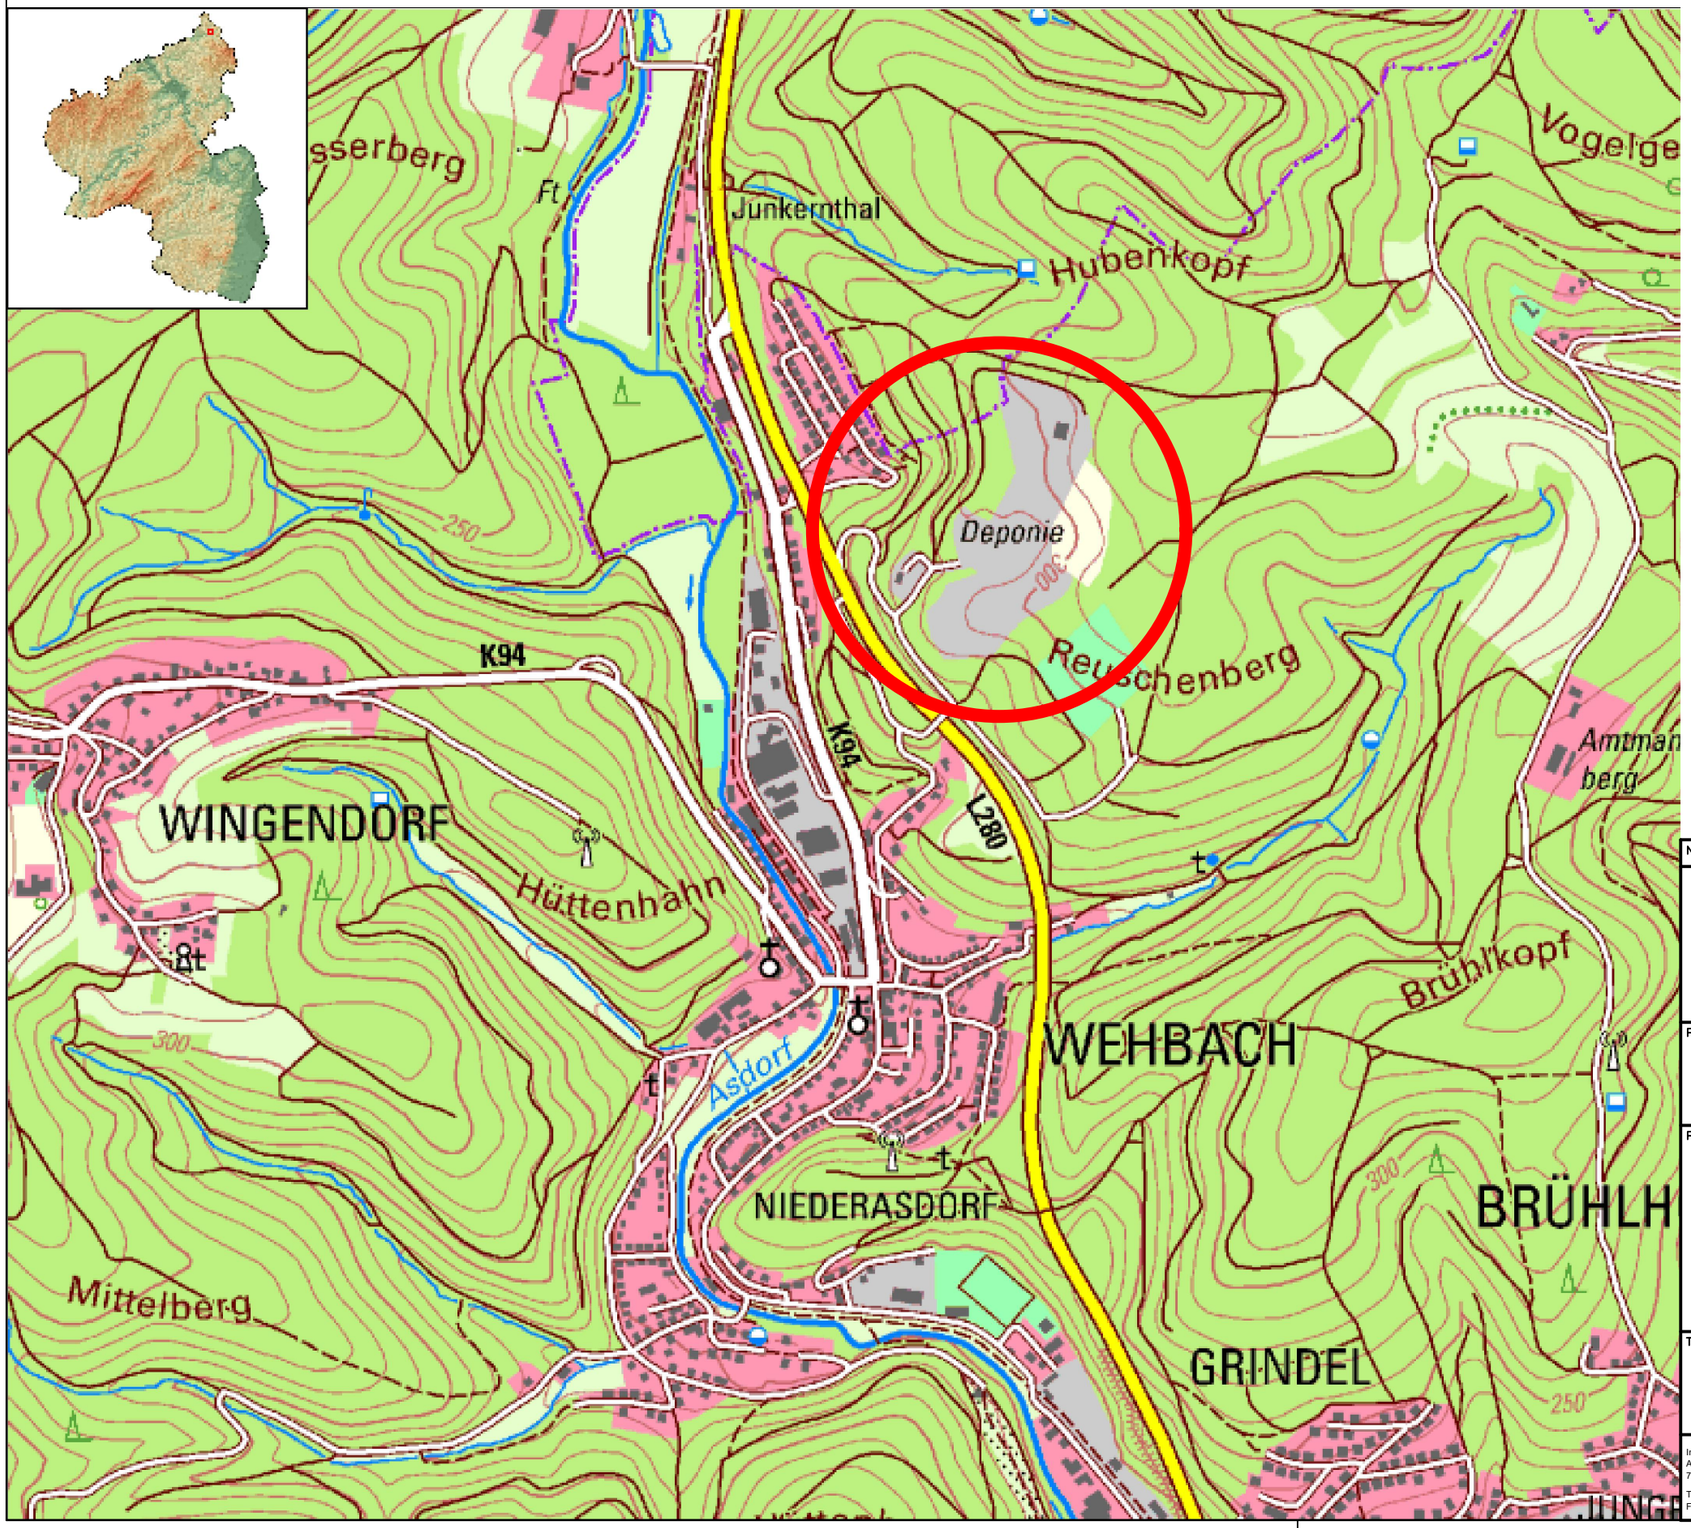

N

Nr. : 1	Originalplan	

Abfallwirtschaftsbetrieb Landkreis Altenkirchen

AWB LANDKREIS ALTENKIRCHEN

AWB - Parkstraße 8 - 57610 Altenkirchen

Telefon (02681) 81-30 20
Telefax (02681) 81-30 00

Projekt:

Deponie Kirchen-Wehbach

Neuerrichtung einer Deponie DK I am genehmigten Deponiestandort

Planbezeichnung:

Lageplan
Topografische Karte

Planungsphase: Gen.-Planung

Maßstab: 1 : 10.000

Plannummer: DKWE-4-00

Archivnummer:

Technischer Leiter :

Der Planverfasser :

Haubrich

Für diese Zeichnung behalten wir uns alle Rechte vor.

Datei:		webu1801\
bearb.:	MK	04/2020
gez.:	MK	04/2020
gepr.:	EH	04/2020

Ingenieurgruppe RUK
Auf dem Haigst 21
70597 Stuttgart
Tel.: 07 11 / 9 06 78-0
Fax.: 07 11 / 9 06 78-88

Ingenieurgruppe RUK GmbH
Geschäftsführer: Dipl.-Ing. (FH) E. Haubrich

Begutachtung, Beratung, Projektplanung und Forschung für Kreislaufwirtschaft, Deponietechnik und Altlastensanierung

RUK Ingenieurgruppe

Z:\TEXTE\PROJEKTE\Wehbach_DKI\04_RUK Pläne\10_Abgabe\P01_TK_Wehbach200121.dwg

Papierformat: ISO Full Bleed A3 (420.00 X 297.00 Mm)

Plotdatum: 05.06.2020