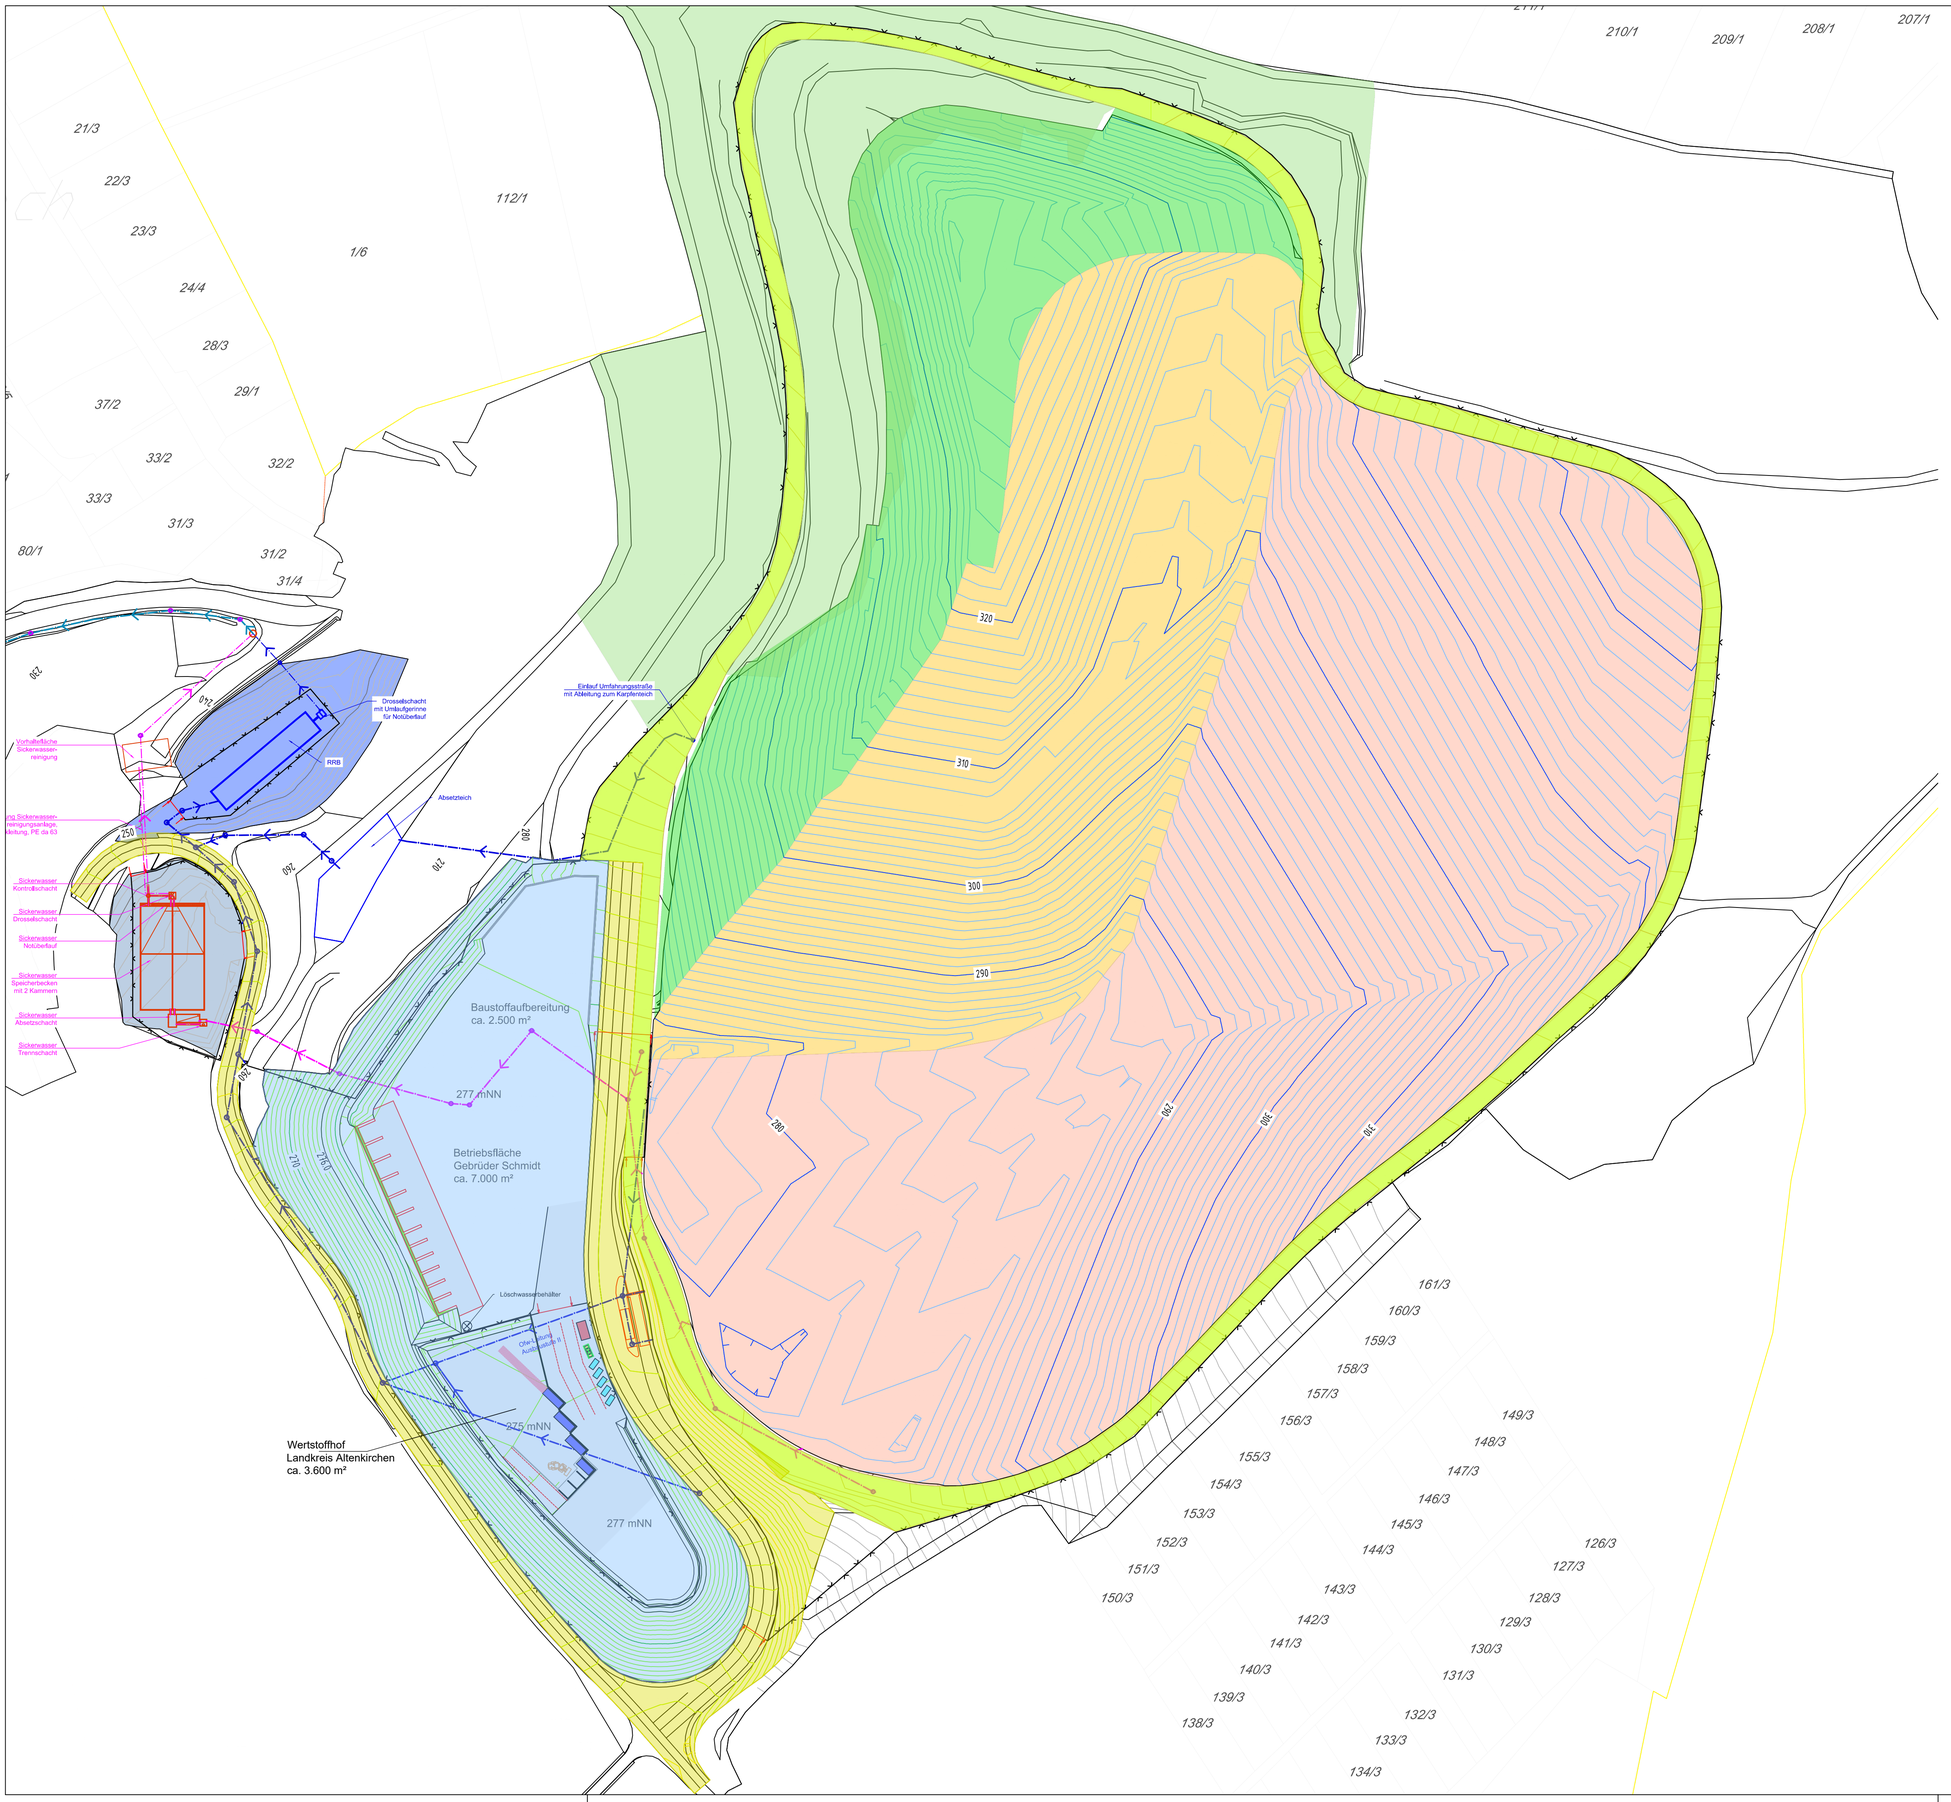

Zeichenerklärung

Bestehendes Gelände
- 1 m Höhenlinie
- 10 m Höhenlinie

Planung:

UK Aufstandsfläche
- 1 m Höhenlinie
- 10 m Höhenlinie

- Bruchkanten
- Zaun
- Tor

- Oberflächenwassernableitung
- Sickerwasserableitung
- Sickerwasser- , Oberflächenwasserableitung
- Schmutzwasserableitung
- Trinkwasser und Telekom

- Profilierung und Abdeckung DK 0
- Endgültig abgedeckte Deponiebereiche
- DK I auf DK 0
- Neuerrichtung DK I
- Zufahrt
- Umfahrung
- Wertstoffhof/Baustoffaufbereitung (ASII)
- Regenrückhaltebecken
- Sickerwasserbehälter

Nr. : 1	Originalplan	

Abfallwirtschaftsbetrieb Landkreis Altenkirchen

AWB Landkreis Altenkirchen

AWB - Parkstraße 8 - 57610 Altenkirchen
Telefon (02681) 81-30 20
Telefax (02681) 81-30 00

Projekt:

Deponie Kirchen-Wehbach

Neuerrichtung einer Deponie DK I am genehmigten Deponiestandort

Planbezeichnung:

Lageplan
Aufstandsfläche Endausbau
mit geplanten Maßnahmen

Planungsphase: Gen.-Planung

Maßstab: 1 : 1.000

Plannummer: DKWE-4-03

Archivnummer:

Technischer Leiter :

Der Planverfasser :

Für diese Zeichnung behalten wir uns alle Rechte vor.

Datei:		webu1801\
bearb.:	CR	04/2020
gez.:	CR	04/2020
gepr.:	EH	04/2020

Ingenieurgruppe RLK
Auf dem Haigst 21
70597 Stuttgart
Tel.: 07 11 / 9 06 78-0
Fax.: 07 11 / 9 06 78-88

Ingenieurgruppe RLK GmbH
Geschäftsführer: Dipl.-Ing. (FH) E. Haubrich
Begutachtung, Beratung, Projektplanung und Forschung
für Kreislaufwirtschaft, Deponietechnik und Altlastensanierung

RLK Ingenieurgruppe

Z:\TEXTE\PROJEKTE\Wehbach_DK\04_RUK Pläne\10_Abgabe\P05_LP_Basis_Swa_ASII.dwg
Papierformat: ISO Full Bleed A1 (594.00 X 841.00 Mm)
Plotdatum: 04.06.2020