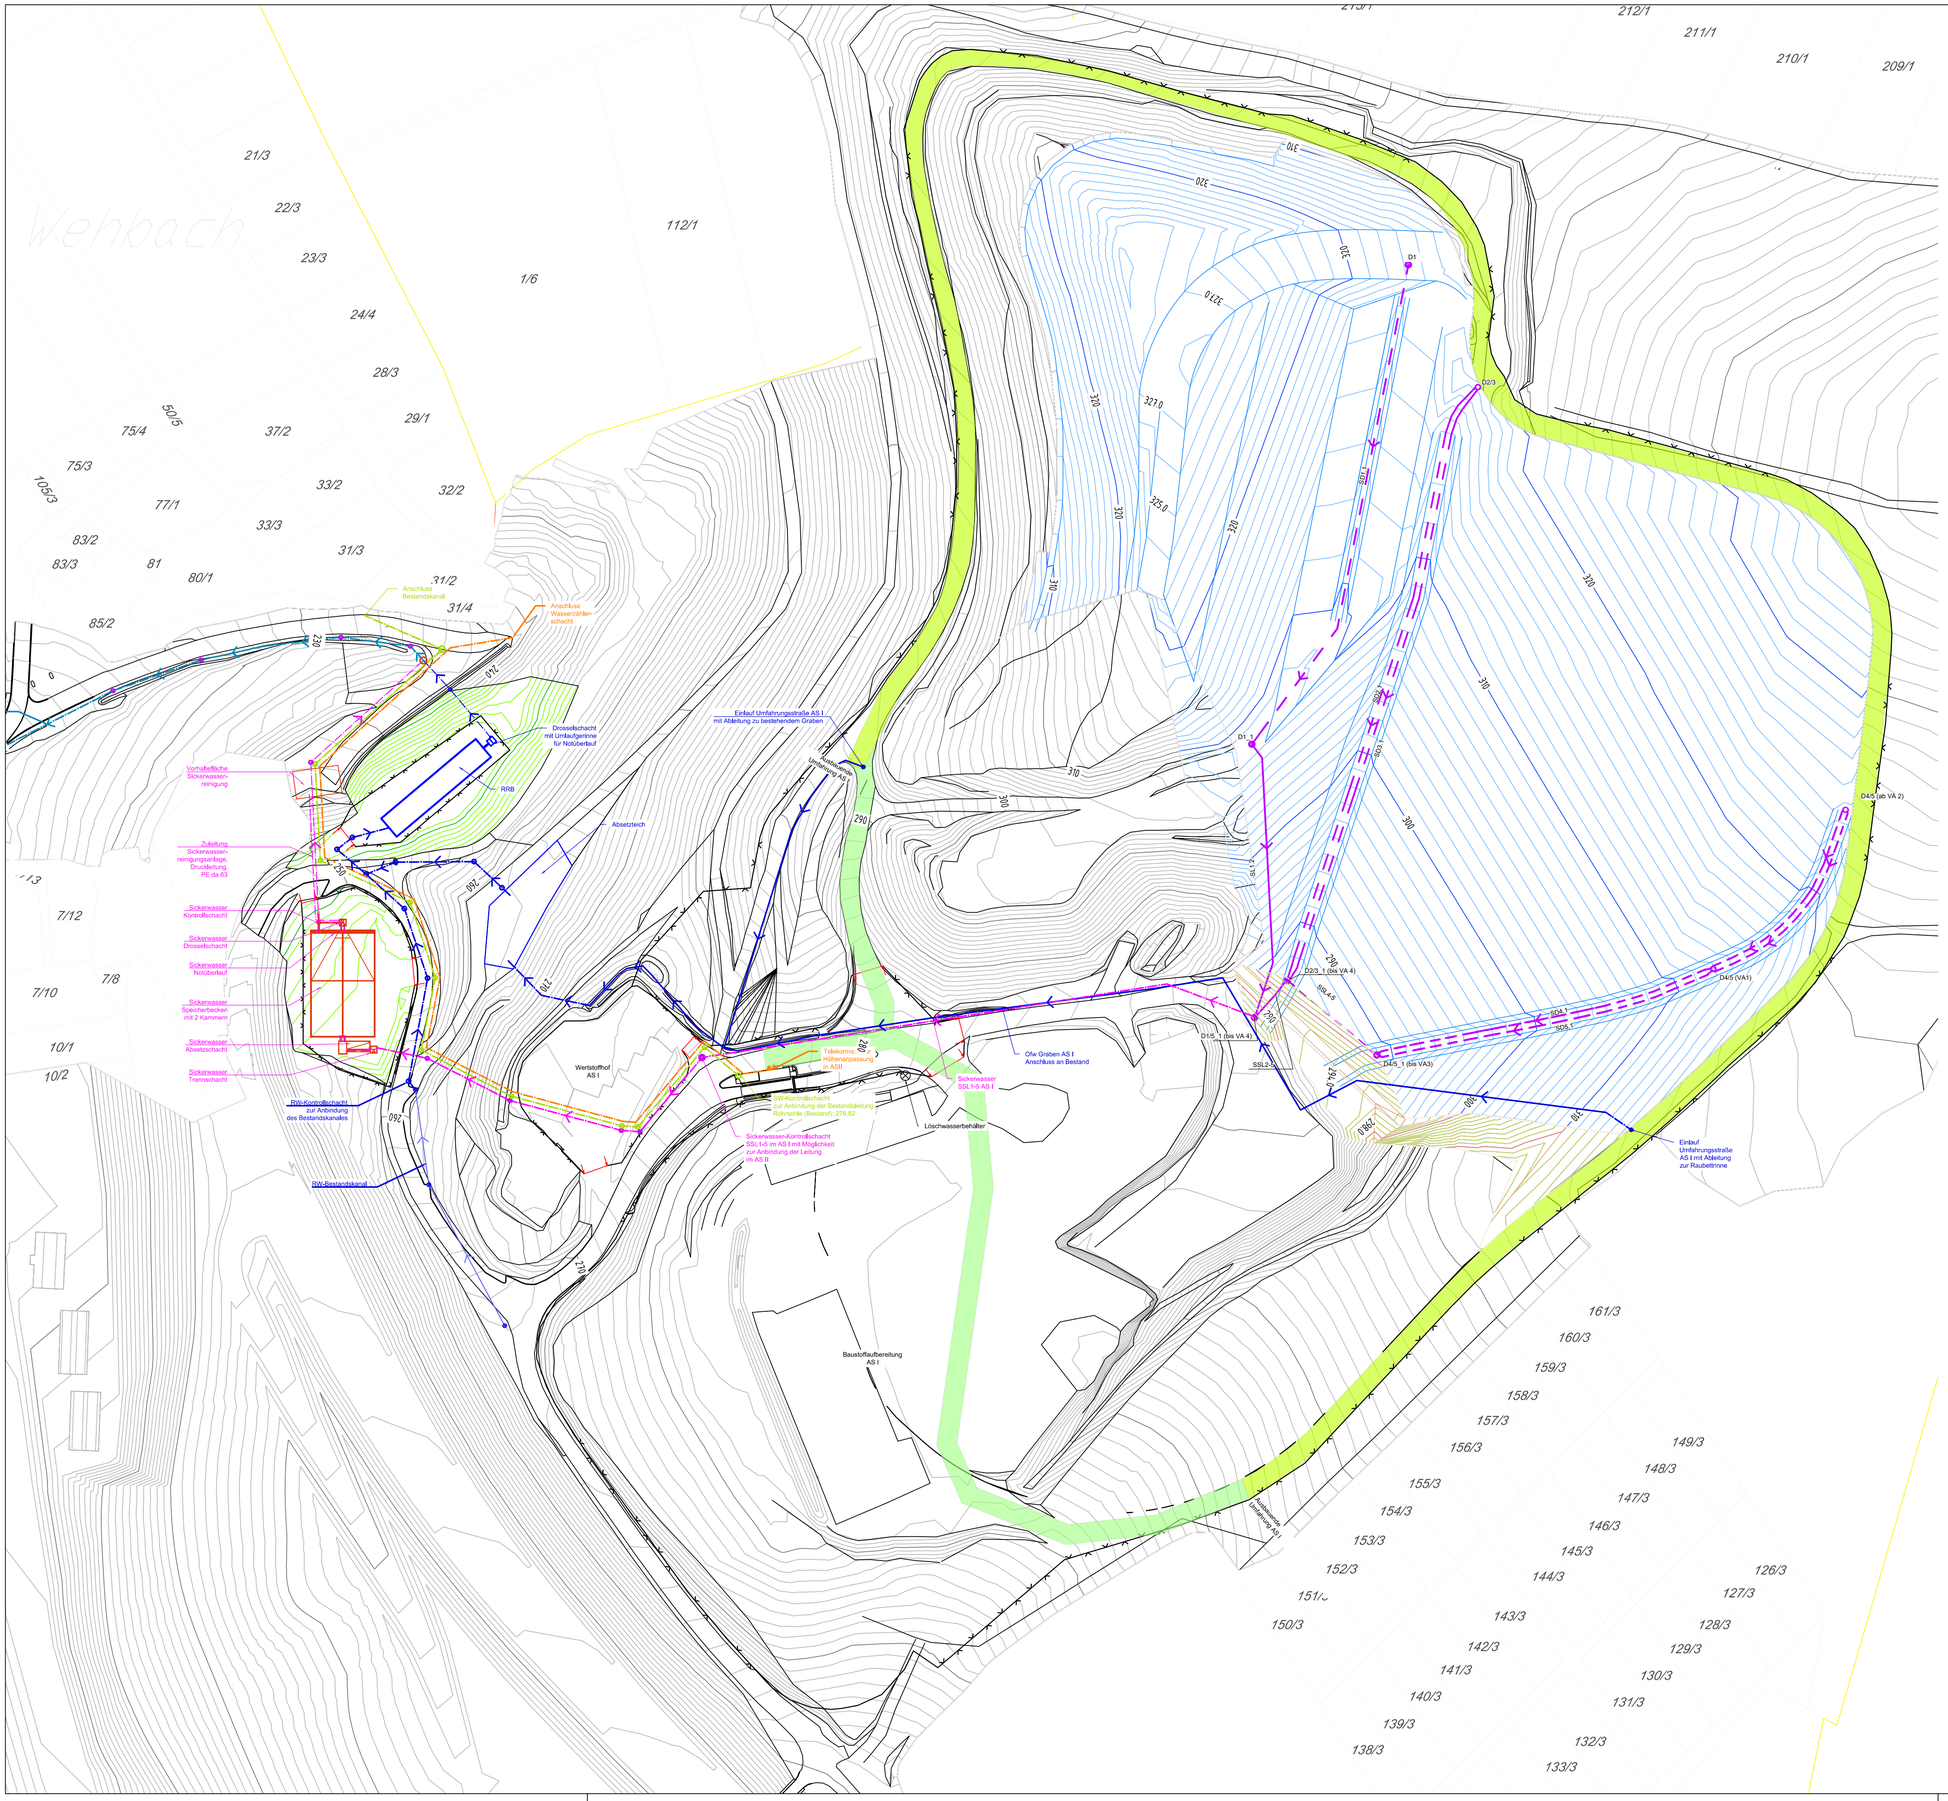

Zeichenerklärung

UK Aufstandsfläche
- 1 m Höhenlinie
- 10 m Höhenlinie

Abschlussdamm VA 1
- 1 m Höhenlinie
- 10 m Höhenlinie

Profilierung Gelände für Regenrückhalte- und Sickerwasserspeicherbecken
- 1 m Höhenlinie
- 10m Höhenlinie

Umfahrung geplant

Bestehende befestigte Wege

Sickerwasserfassung
Sickerwasserdrän
- SD Nr. Drän/Lfd. Nr. im Bereich der Teilsickerrohre

Sickerwasserleitung
- SL Nr. Drän/Lfd. Nr. im Bereich der Vollrohre

Sickerwassersammelleitung
- SSL Nr. angeschlossene Ltg.

Kontrollschächte Dx

Oberflächenwasserableitung
Sicker- und Oberflächenwasserableitung
Schmutzwasserableitung
Trinkwasser und Telekom

Zaun
Tor

Nr. : 1	Originalplan	

Abfallwirtschaftsbetrieb Landkreis Altenkirchen

AWB LANDKREIS ALTENKIRCHEN

AWB - Parkstraße 8 - 57610 Altenkirchen
Telefon (02681) 81-30 20
Telefax (02681) 81-30 00

Projekt:
Deponie Kirchen-Wehbach
Neuerrichtung einer Deponie DK I am genehmigten Deponiestandort

Planbezeichnung:
Lageplan
Basisabdichtung und Wasserfassung
Ausbaustufe I

Planungsphase: Gen.-Planung
Maßstab: 1 : 1.000
Plannummer: DKWE-4-04
Archivnummer:

Technischer Leiter :

Der Planverfasser :

Für diese Zeichnung behalten wir uns alle Rechte vor.

Datei:		webu1801\
bearb.:	CR	04/2020
gez.:	CR	04/2020
gepr.:	EH	04/2020

Ingenieurgruppe RUK
Auf dem Haigst 21
70597 Stuttgart
Tel.: 07 11 / 9 06 78-0
Fax.: 07 11 / 9 06 78-88

Ingenieurgruppe RUK GmbH
Geschäftsführer: Dipl.-Ing. (FH) E. Haubrich
Begutachtung, Beratung, Projektplanung und Forschung für Kreislaufwirtschaft, Deponietechnik und Altlastensanierung

RUK Ingenieurgruppe

Z:\TEXTE\PROJEKTE\Wehbach_DK\04_RUK Pläne\10_Abgabe\P04_Ofw_Vertill_ASI.dwg
Papierformat: ISO Full Bleed A1 (594.00 X 841.00 Mm)
Plotdatum: 05.06.2020