Schnitt A - A, M 1 : 100

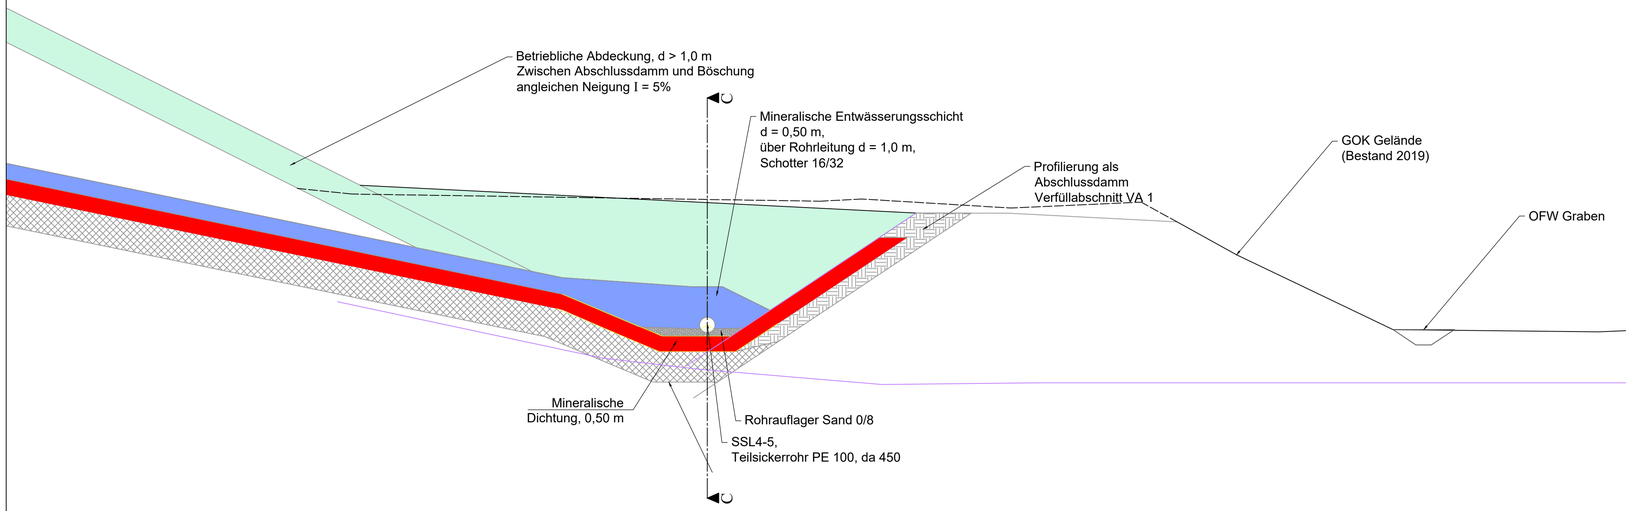

Lageplan, M 1 : 400

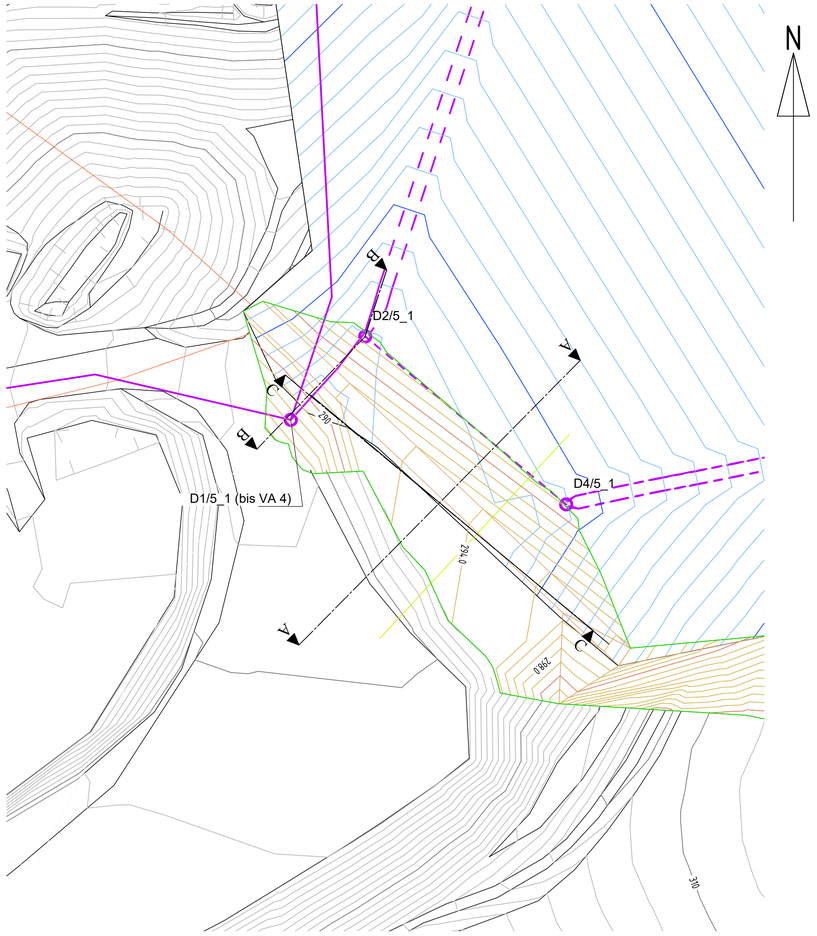

Schnitt B - B, M 1 : 100

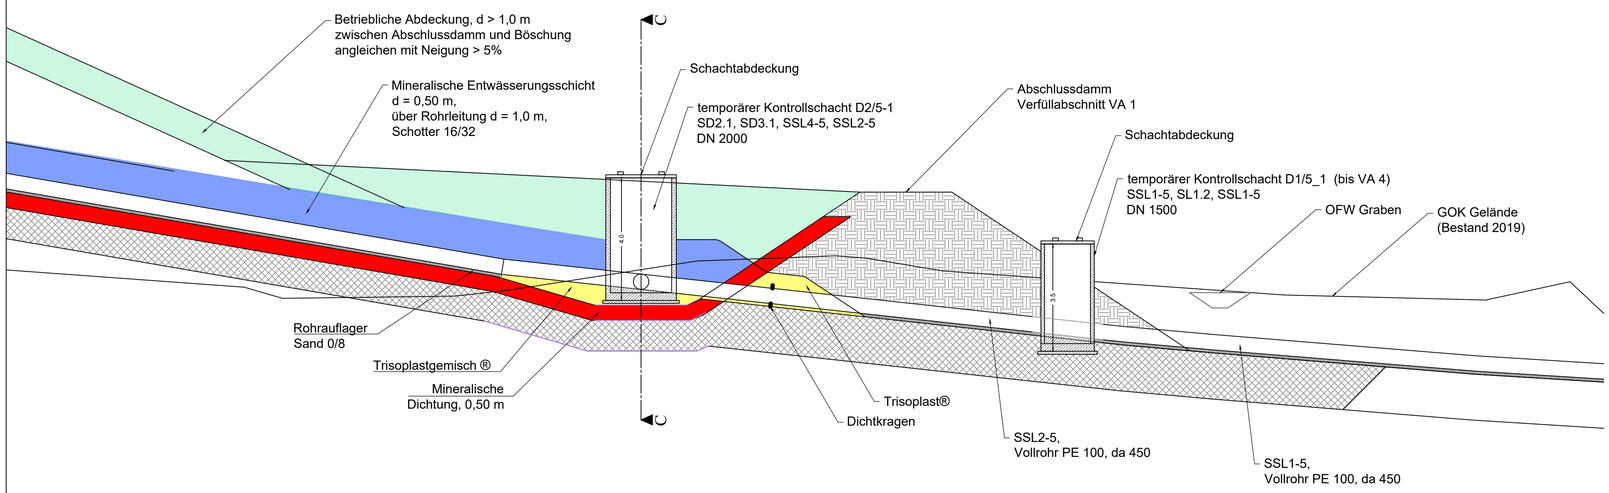

Schnitt C - C, M 1 : 100

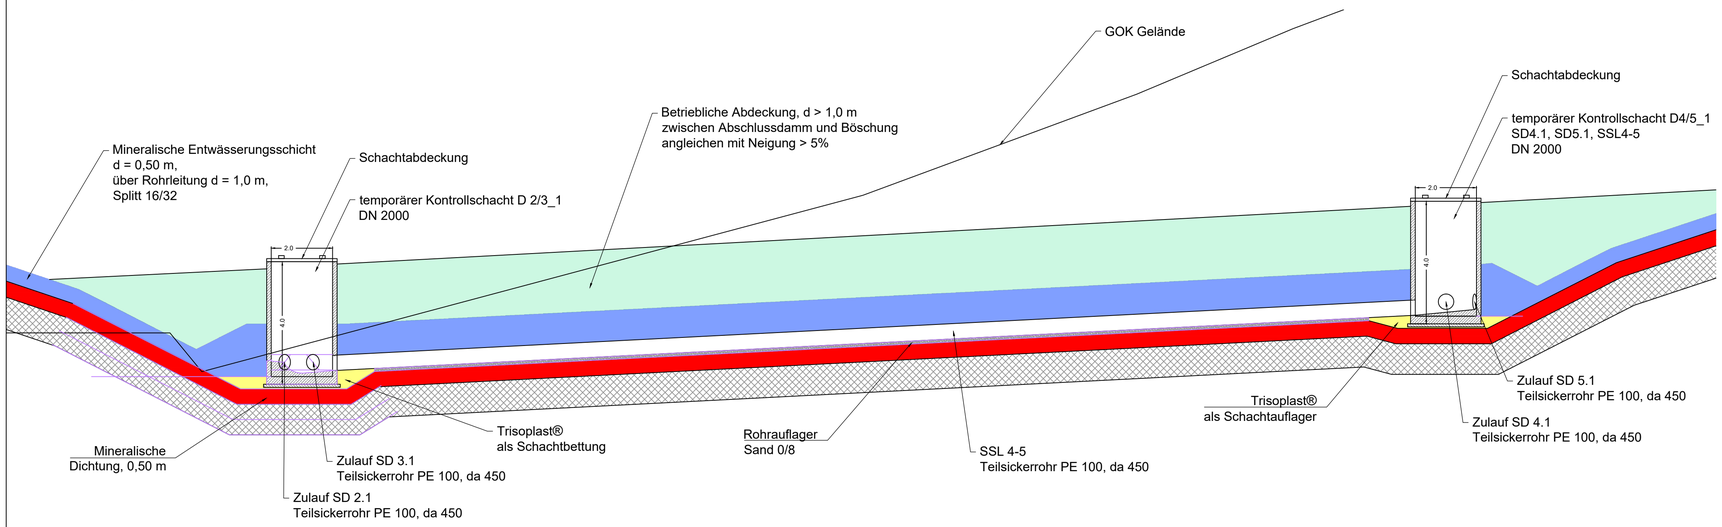

Zeichenerklärung

- Betriebliche Abdeckung
- Entwässerungsschicht
- Mineralische Dichtung
- Technische Barriere
- Trisoplast ®

Nr. : 1	Originalplan	

Abfallwirtschaftsbetrieb Landkreis Altenkirchen

AWB - Parkstraße 8 - 57610 Altenkirchen

Telefon (02681) 81-30 20
Telefax (02681) 81-30 00

Projekt:

Deponie Kirchen-Wehbach

Neuerrichtung einer Deponie DK I am genehmigten Deponiestandort

Planbezeichnung:

Detail
Abschlussdamm Verfüllabschnitt VA1
Sickerwasserableitung

Planungsphase: Gen.-Planung

Maßstab: 1 : 400, 1 : 100

Plannummer: DKWE-4-19

Archivnummer:

Technischer Leiter :

Der Planverfasser :

Für diese Zeichnung behalten wir uns alle Rechte vor.

Datei:	webu1801\	
bearb.:	CR	04/2020
gez.:	CR	04/2020
gepr.:	EH	04/2020

Ingenieurgruppe RUK
Auf dem Haigst 21
70597 Stuttgart

Tel.: 07 11 / 9 06 78-0
Fax.: 07 11 / 9 06 78-88

Ingenieurgruppe RUK GmbH
Geschäftsführer: Dipl.-Ing. (FH) E. Haubrich

Begutachtung, Beratung, Projektplanung und Forschung
für Kreislaufwirtschaft, Deponietechnik und Altlastensanierung

Z:\TEXTE\PROJEKTE\Wehbach_DK0\04_RUK Pläne\10_Abgabe\P19_D_Abschlussdamm.dwg
Papierformat: ISO Full Bleed A1 (841.00 X 594.00 Mm)
Plotdatum: 05.06.2020