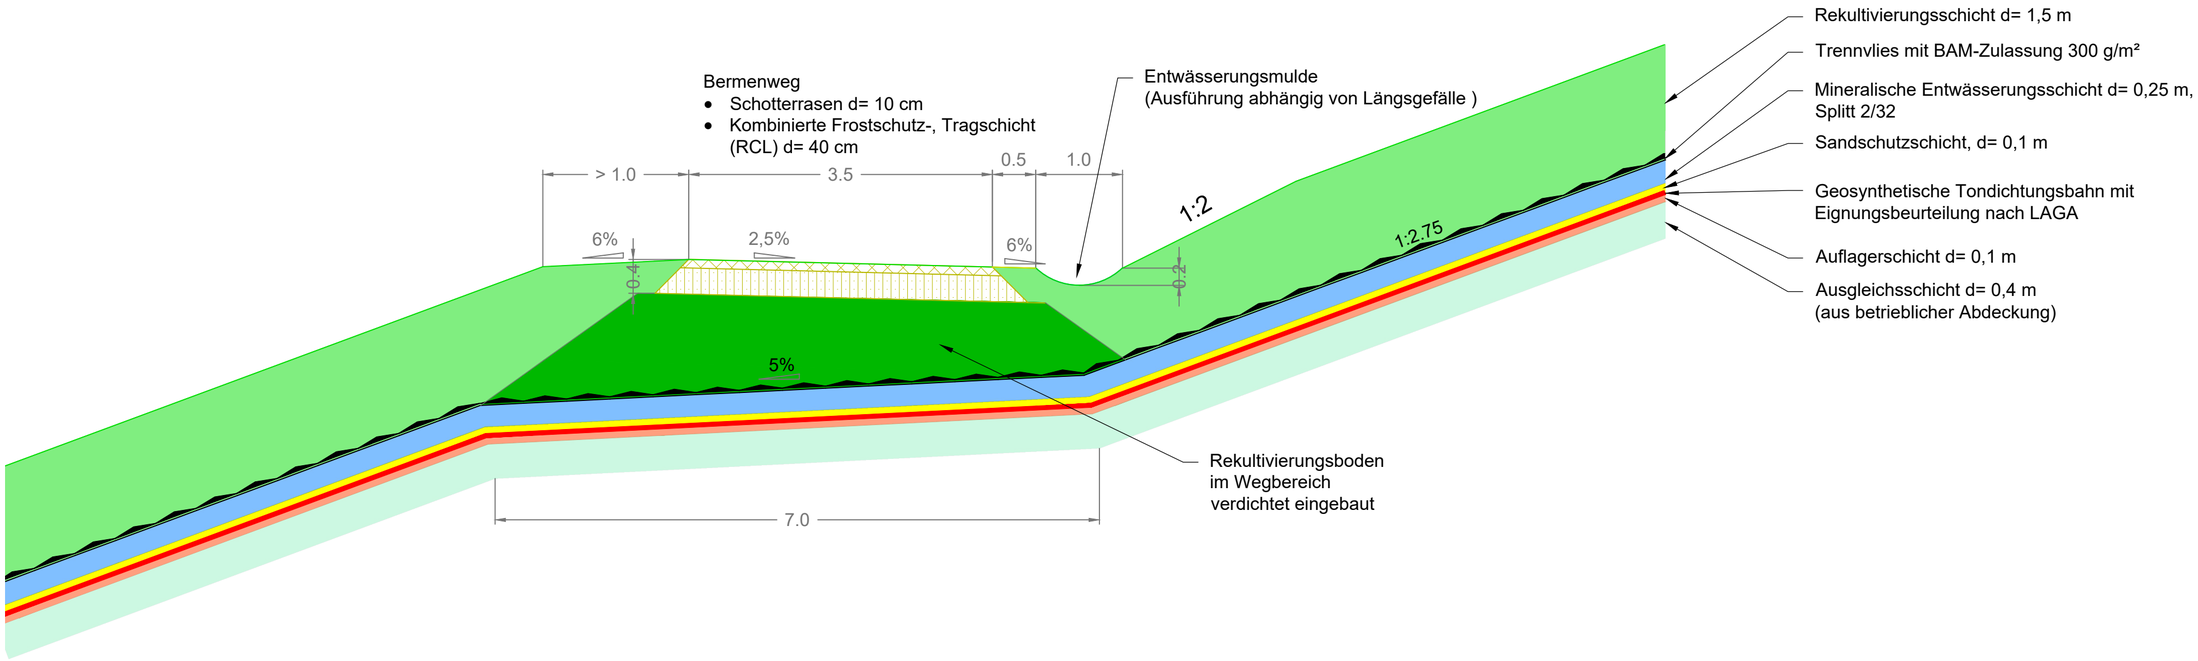

Regeldetail
Muldenausbildung

Rasenmulde,
Längsgefälle bis 4%

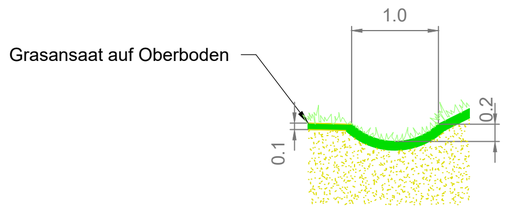

Mulde mit rauher Sohle,
Längsgefälle zwischen 4% und 10%

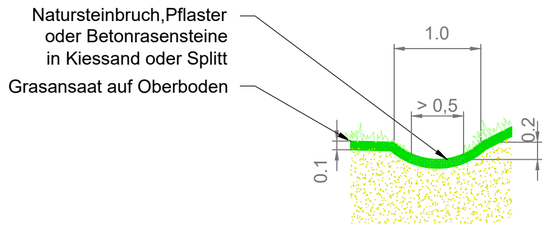

Rauhbettmulde,
Längsgefälle mehr als 10%

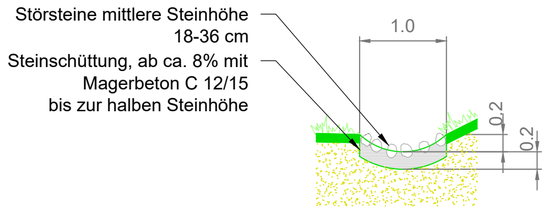

Nr. : 1	Originalplan	

Abfallwirtschaftsbetrieb Landkreis Altenkirchen

AWB - Parkstraße 8 - 57610 Altenkirchen

Telefon (02681) 81-30 20
Telefax (02681) 81-30 00

Projekt:

Deponie Kirchen-Wehbach

Neuerrichtung einer Deponie DK I am genehmigten Deponiestandort

Planbezeichnung:

Regeldetail
Bermenweg und
Aufbau Oberflächenabdichtung

Planungsphase: Gen.-Planung

Maßstab: 1 : 50

Plannummer: DKWE-4-20

Archivnummer:

Technischer Leiter :

Der Planverfasser :

Für diese Zeichnung behalten wir uns alle Rechte vor.

Datei:		webu1801\
bearb.:	CR	04/2020
gez.:	CR	04/2020
gepr.:	EH	04/2020

Ingenieurgruppe RUK
Auf dem Haigst 21
70597 Stuttgart

Tel.: 07 11 / 9 06 78-0
Fax.: 07 11 / 9 06 78-88

Ingenieurgruppe RUK GmbH
Geschäftsführer: Dipl.-Ing. (FH) E. Haubrich

Begutachtung, Beratung, Projektplanung und Forschung
für Kreislaufwirtschaft, Deponietechnik und Altlastensanierung

Z:\TEXTE\PROJEKTE\Wehbach_DKI\04_RUK Pläne\10_Abgabe\P16_Details_(P16,P17,P18,P20).dwg
Papierformat: ISO Full Bleed A2 (594.00 X 420.00 Mm)
Plotdatum: 05.06.2020